


Výkres pro zadávací dokumentaci pozemkové úpravy v k.ú. Roveň u Sobotky

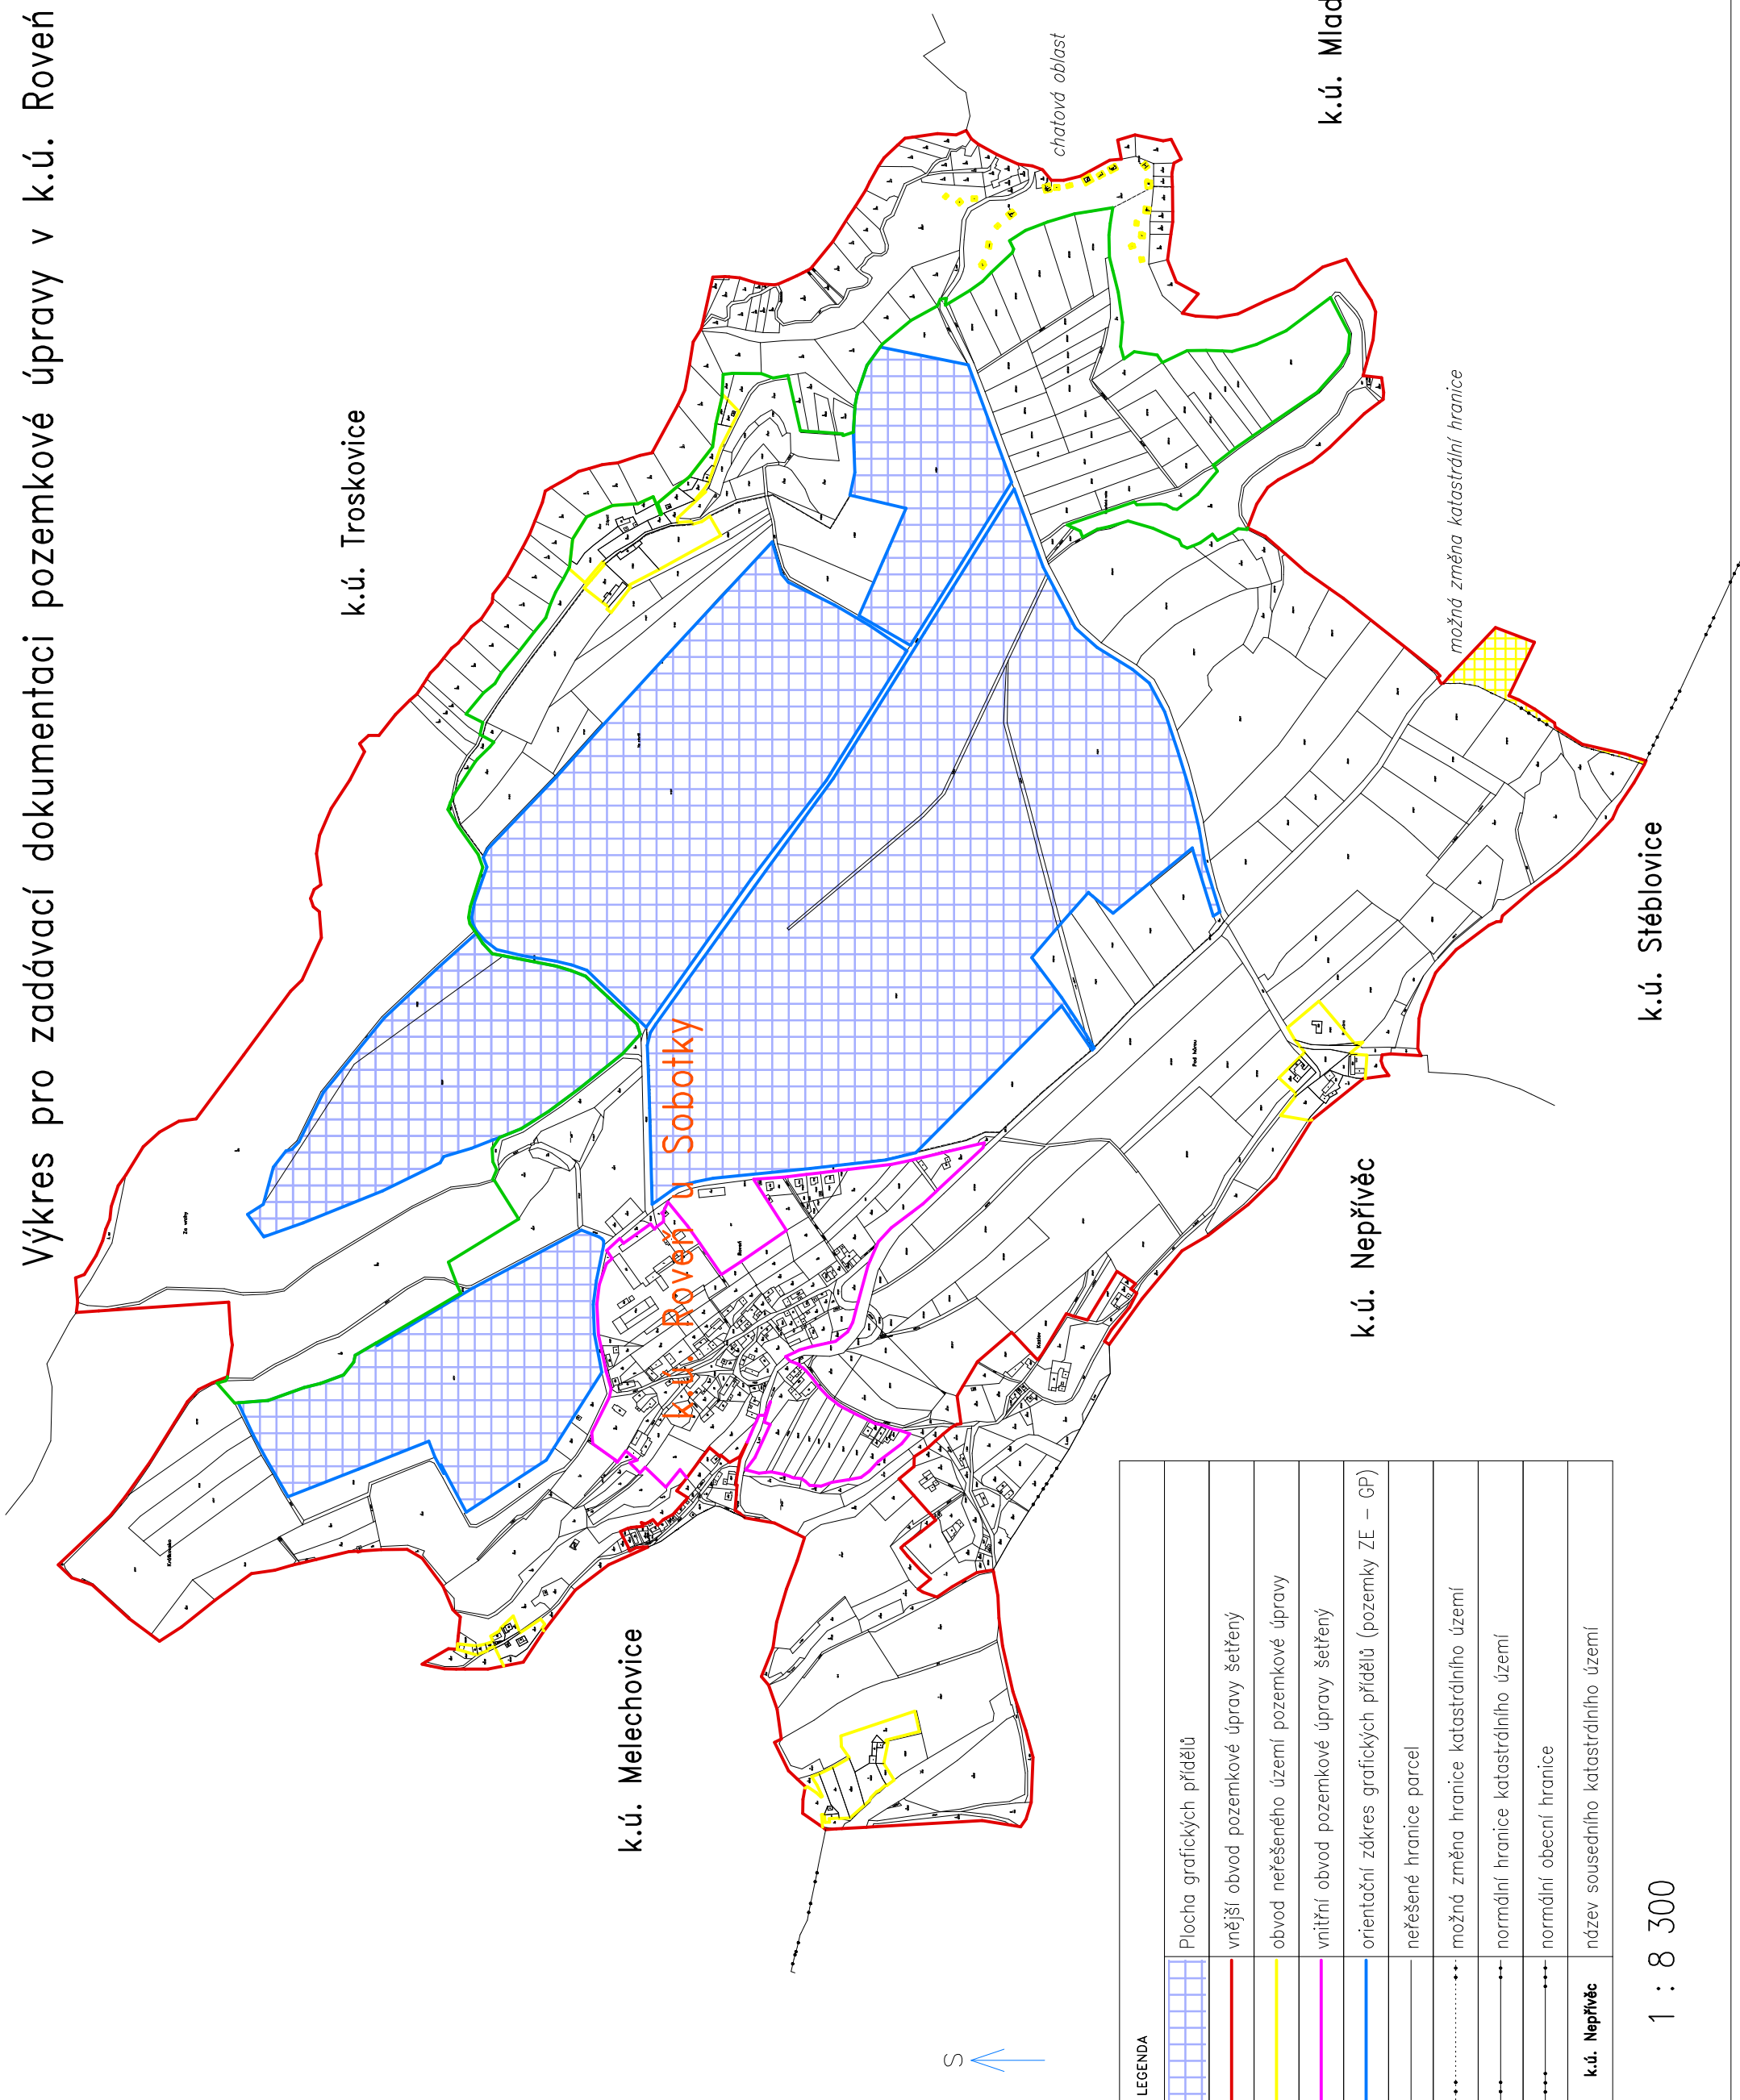

LEGENDA	
	Plocha grafických přidělů
	vnější obvod pozemkové úpravy šetřený
	obvod neřešeného území pozemkové úpravy
	vnitřní obvod pozemkové úpravy šetřený
	orientační zákras grafických přidělů (pozemky ZE – GP)
	neřešené hranice parcel
	možná změna hranice katastrálního území
	normální hranice katastrálního území
	normální obecní hranice
<b>k.ú. Nepřívěc</b>	název sousedního katastrálního území