


Předpokládaný obvod KoPÚ Spělov

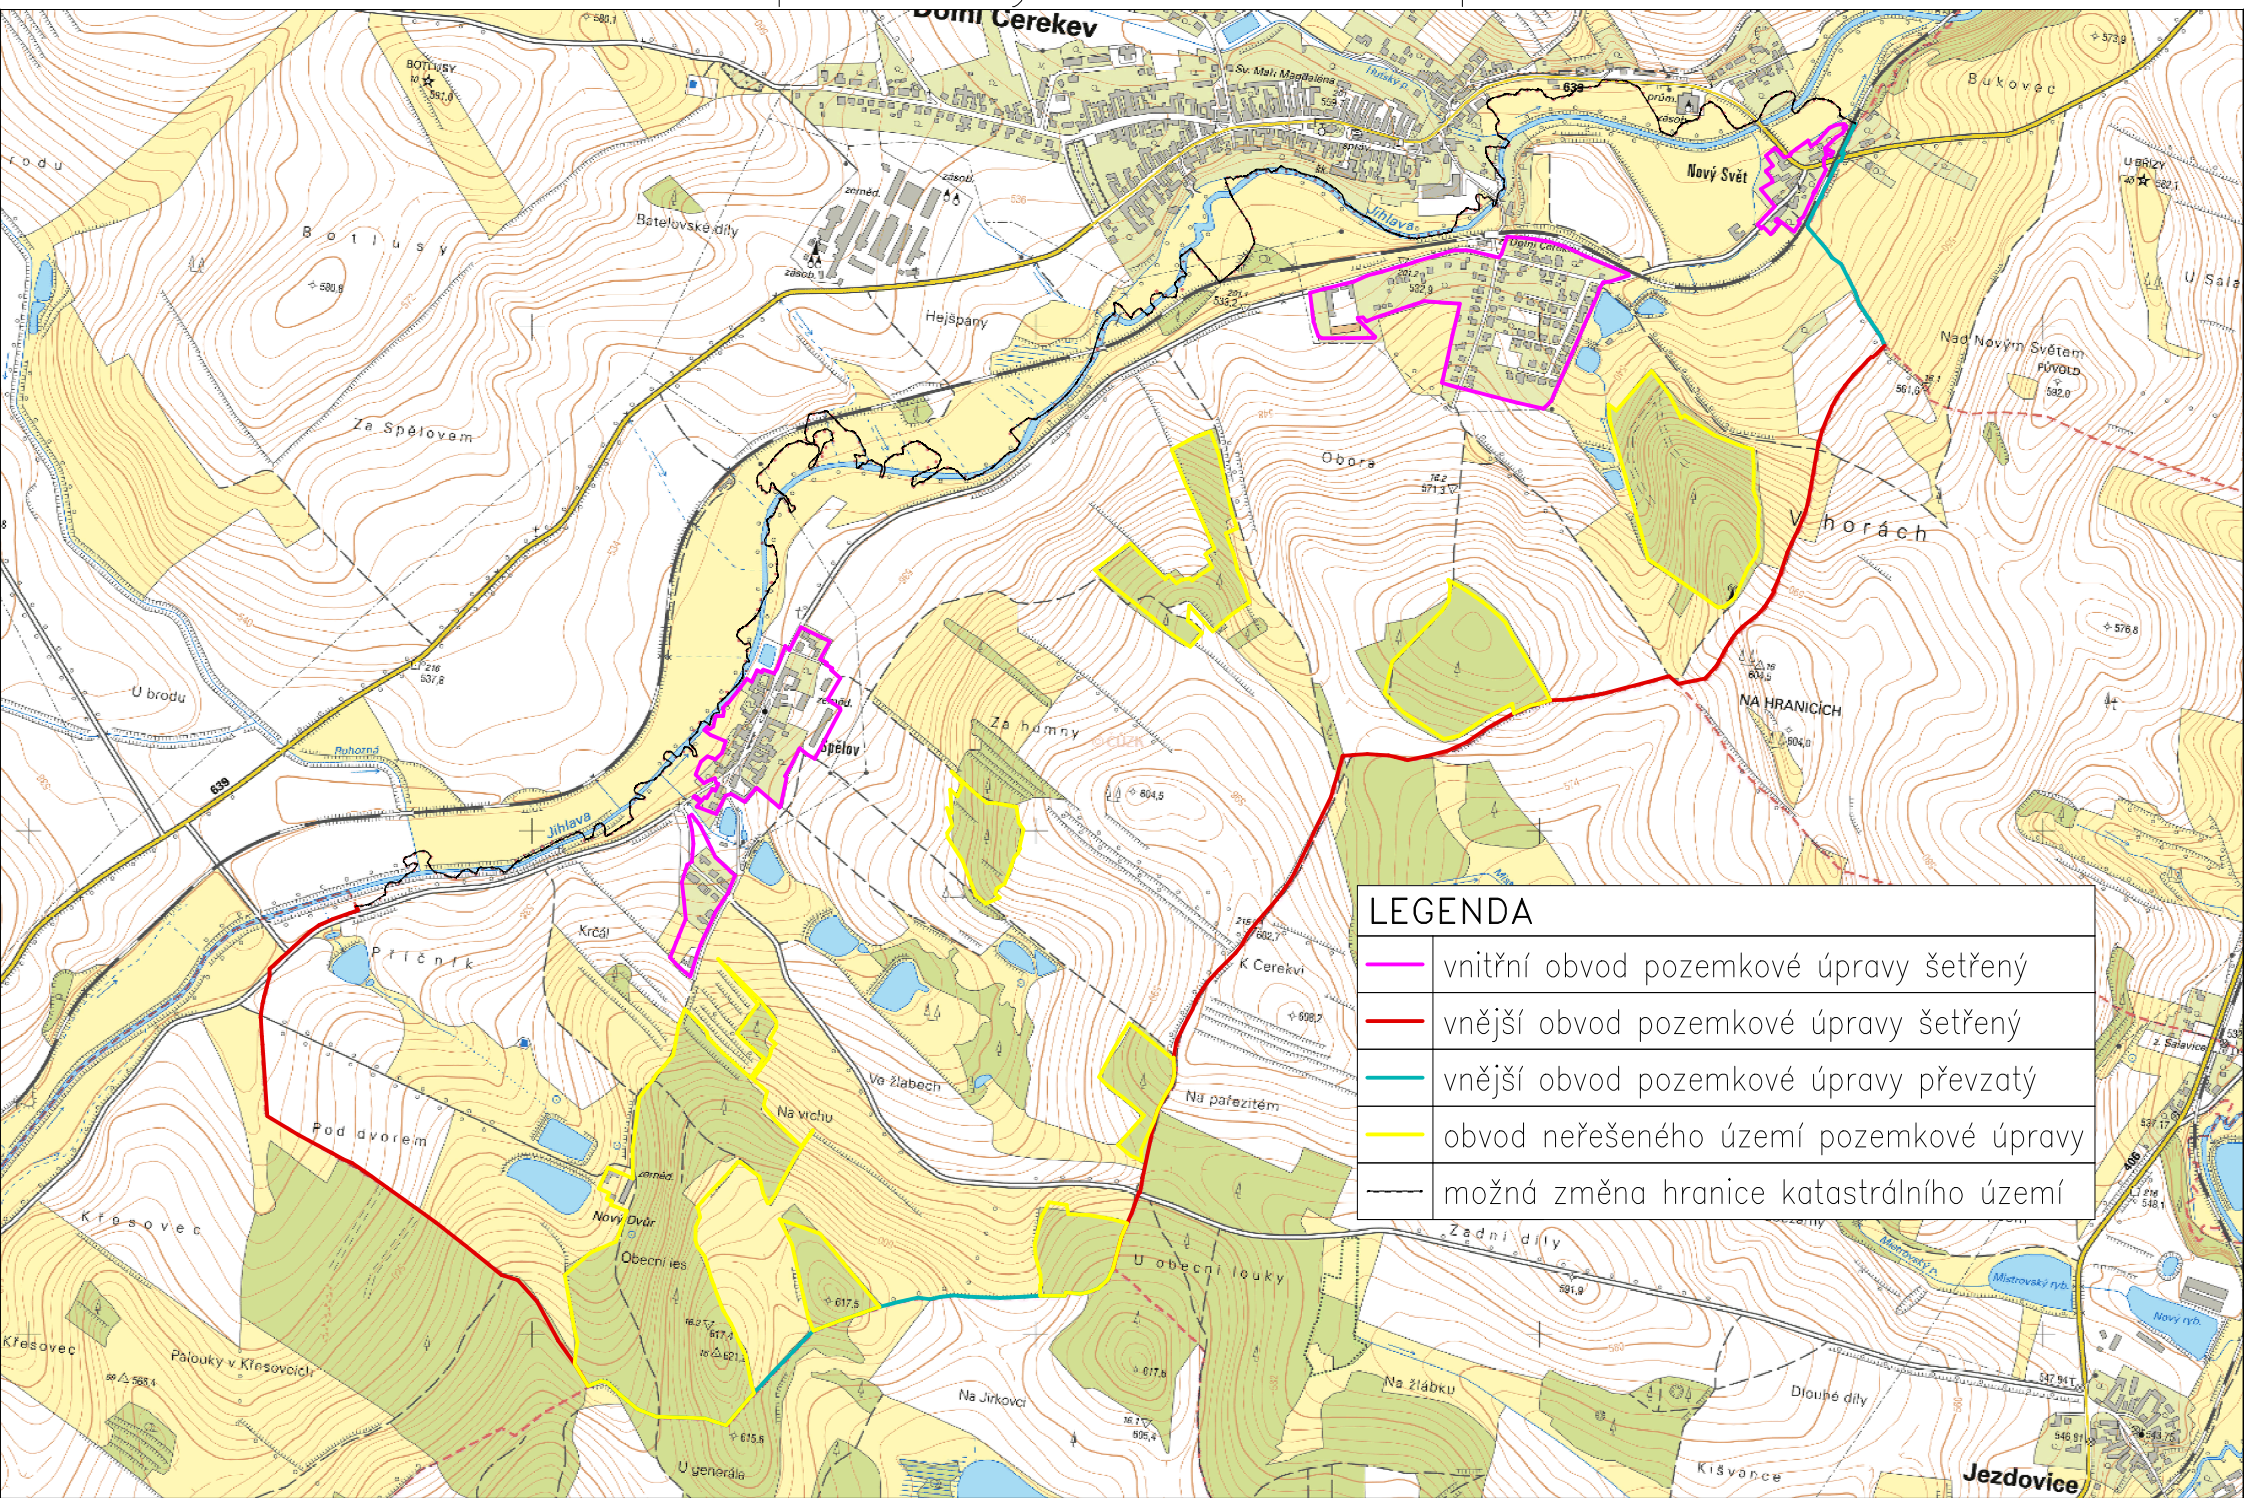

1:15000