


Výkres pro zjednotění dokumentace pozemkové úpravy

K.ú. Chvalerín

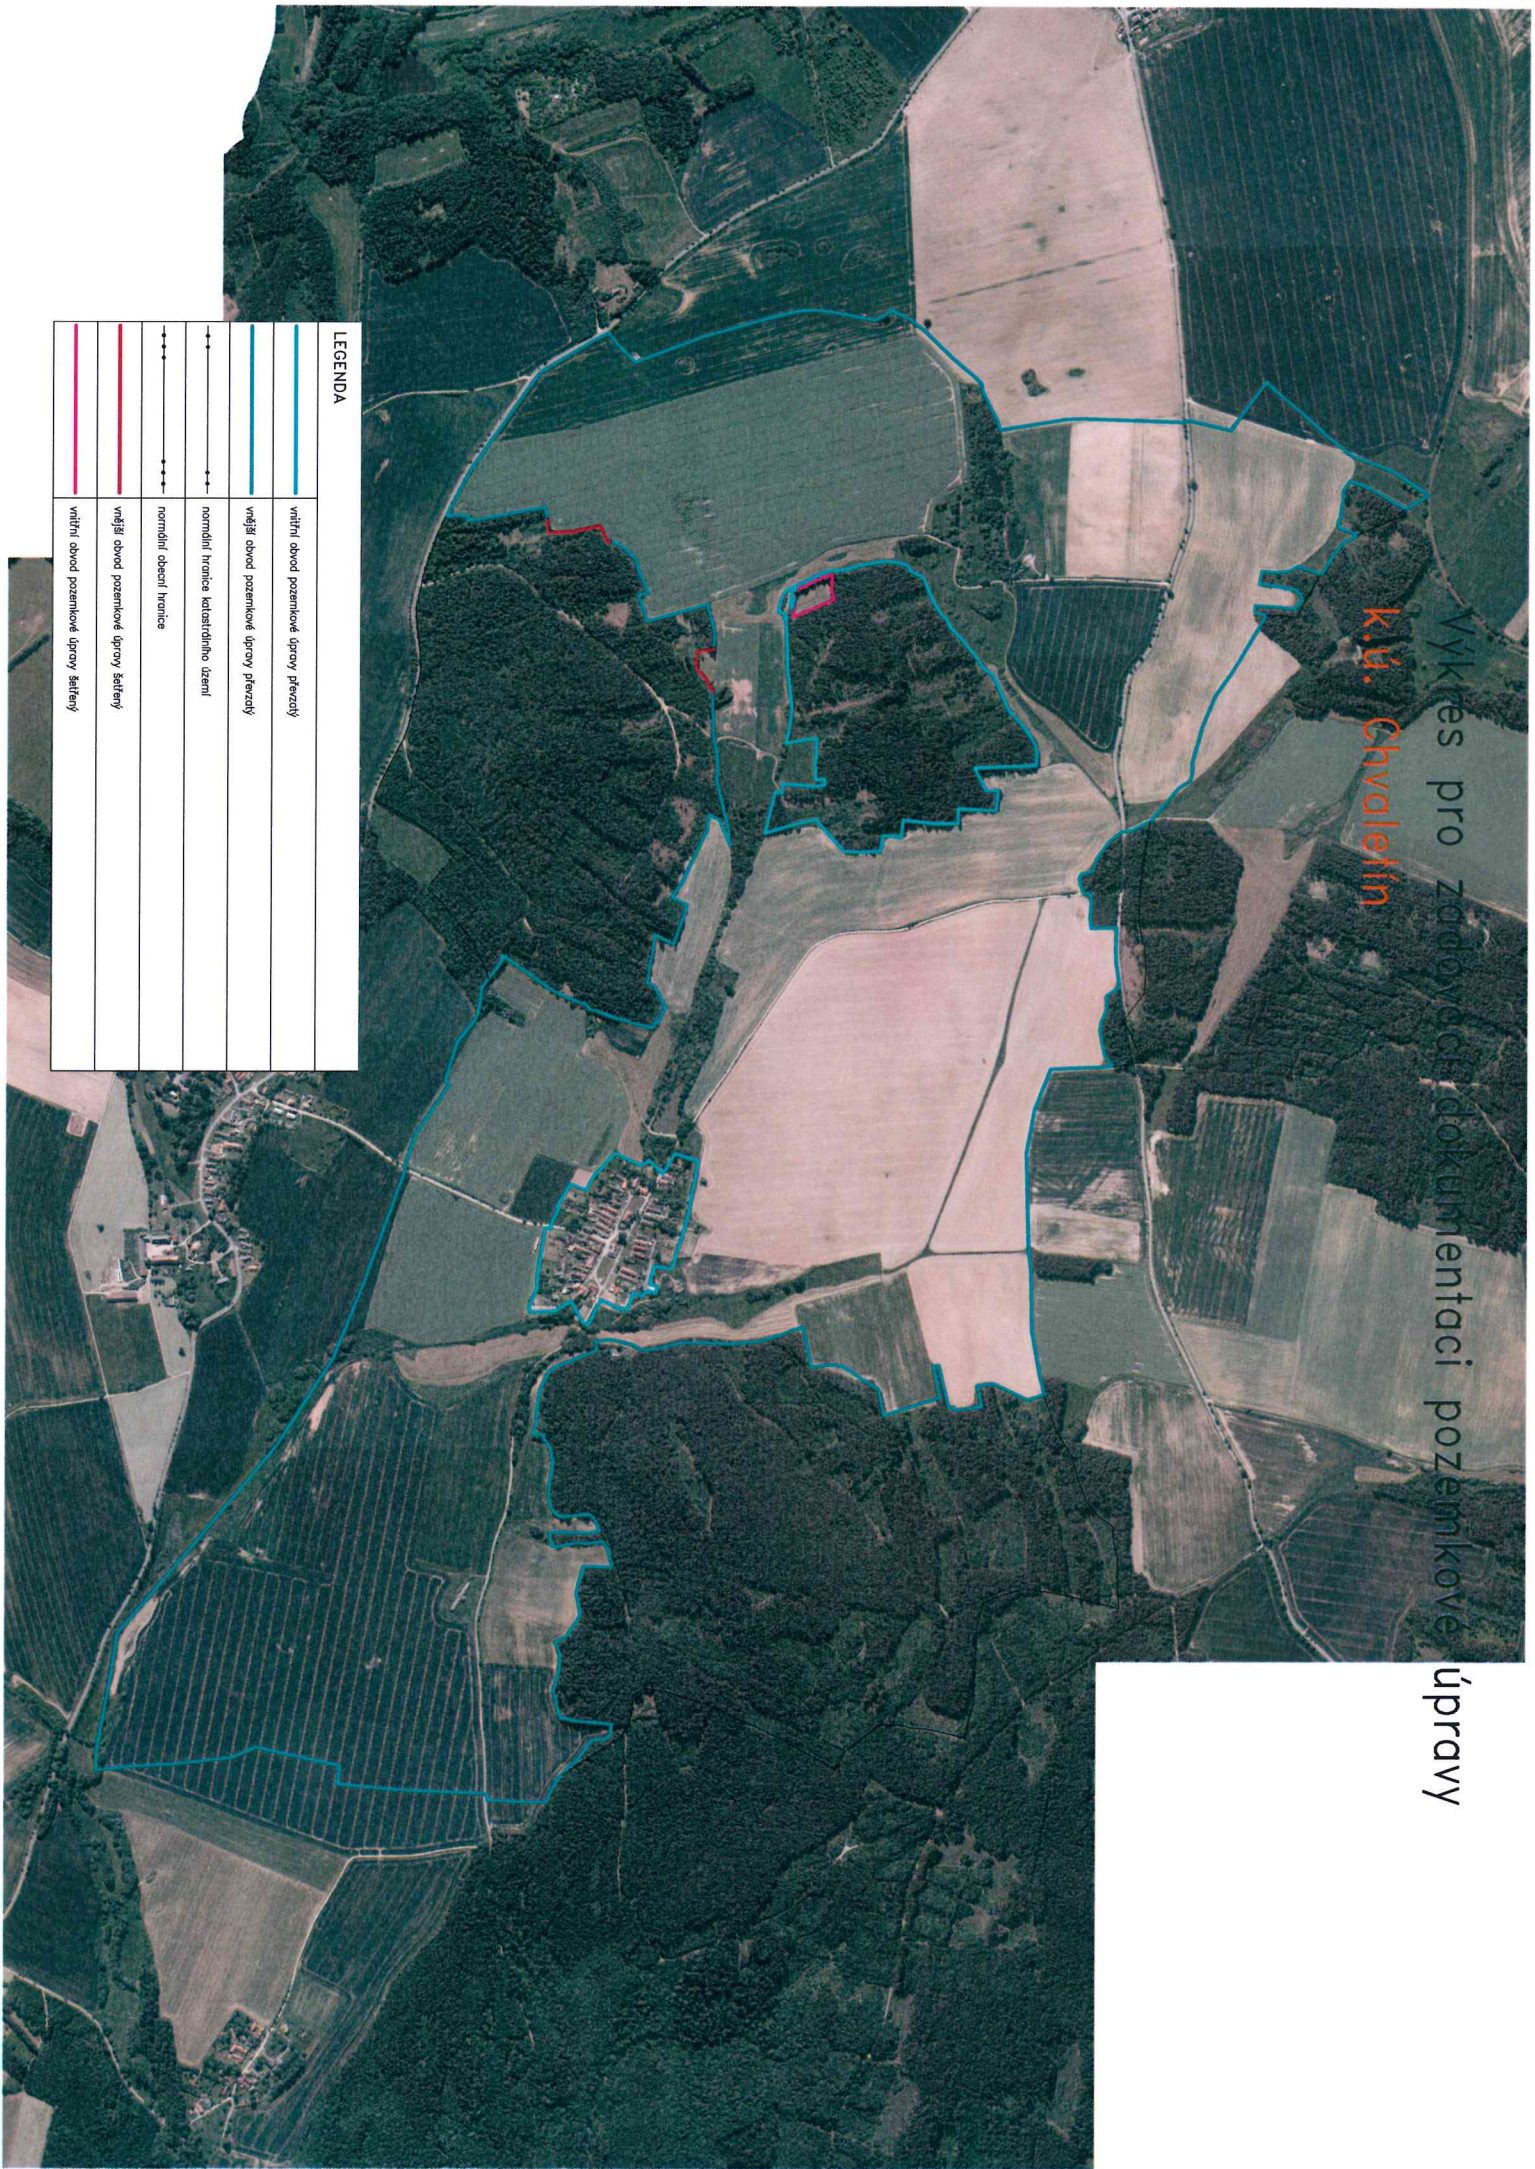

LEGENDA

	vnitřní dvoudílná pozemkové úpravy přerušily
	vnitřní dvoudílná pozemkové úpravy přerušily
	normální hranice katastrálního území
	normální hranice obce/území
	vnitřní dvoudílná pozemkové úpravy šatřeny
	vnitřní dvoudílná pozemkové úpravy šatřeny