


Výkres pro zadávací dokumentaci pozemkové úpravy s katastrální území Březová u Vítkova

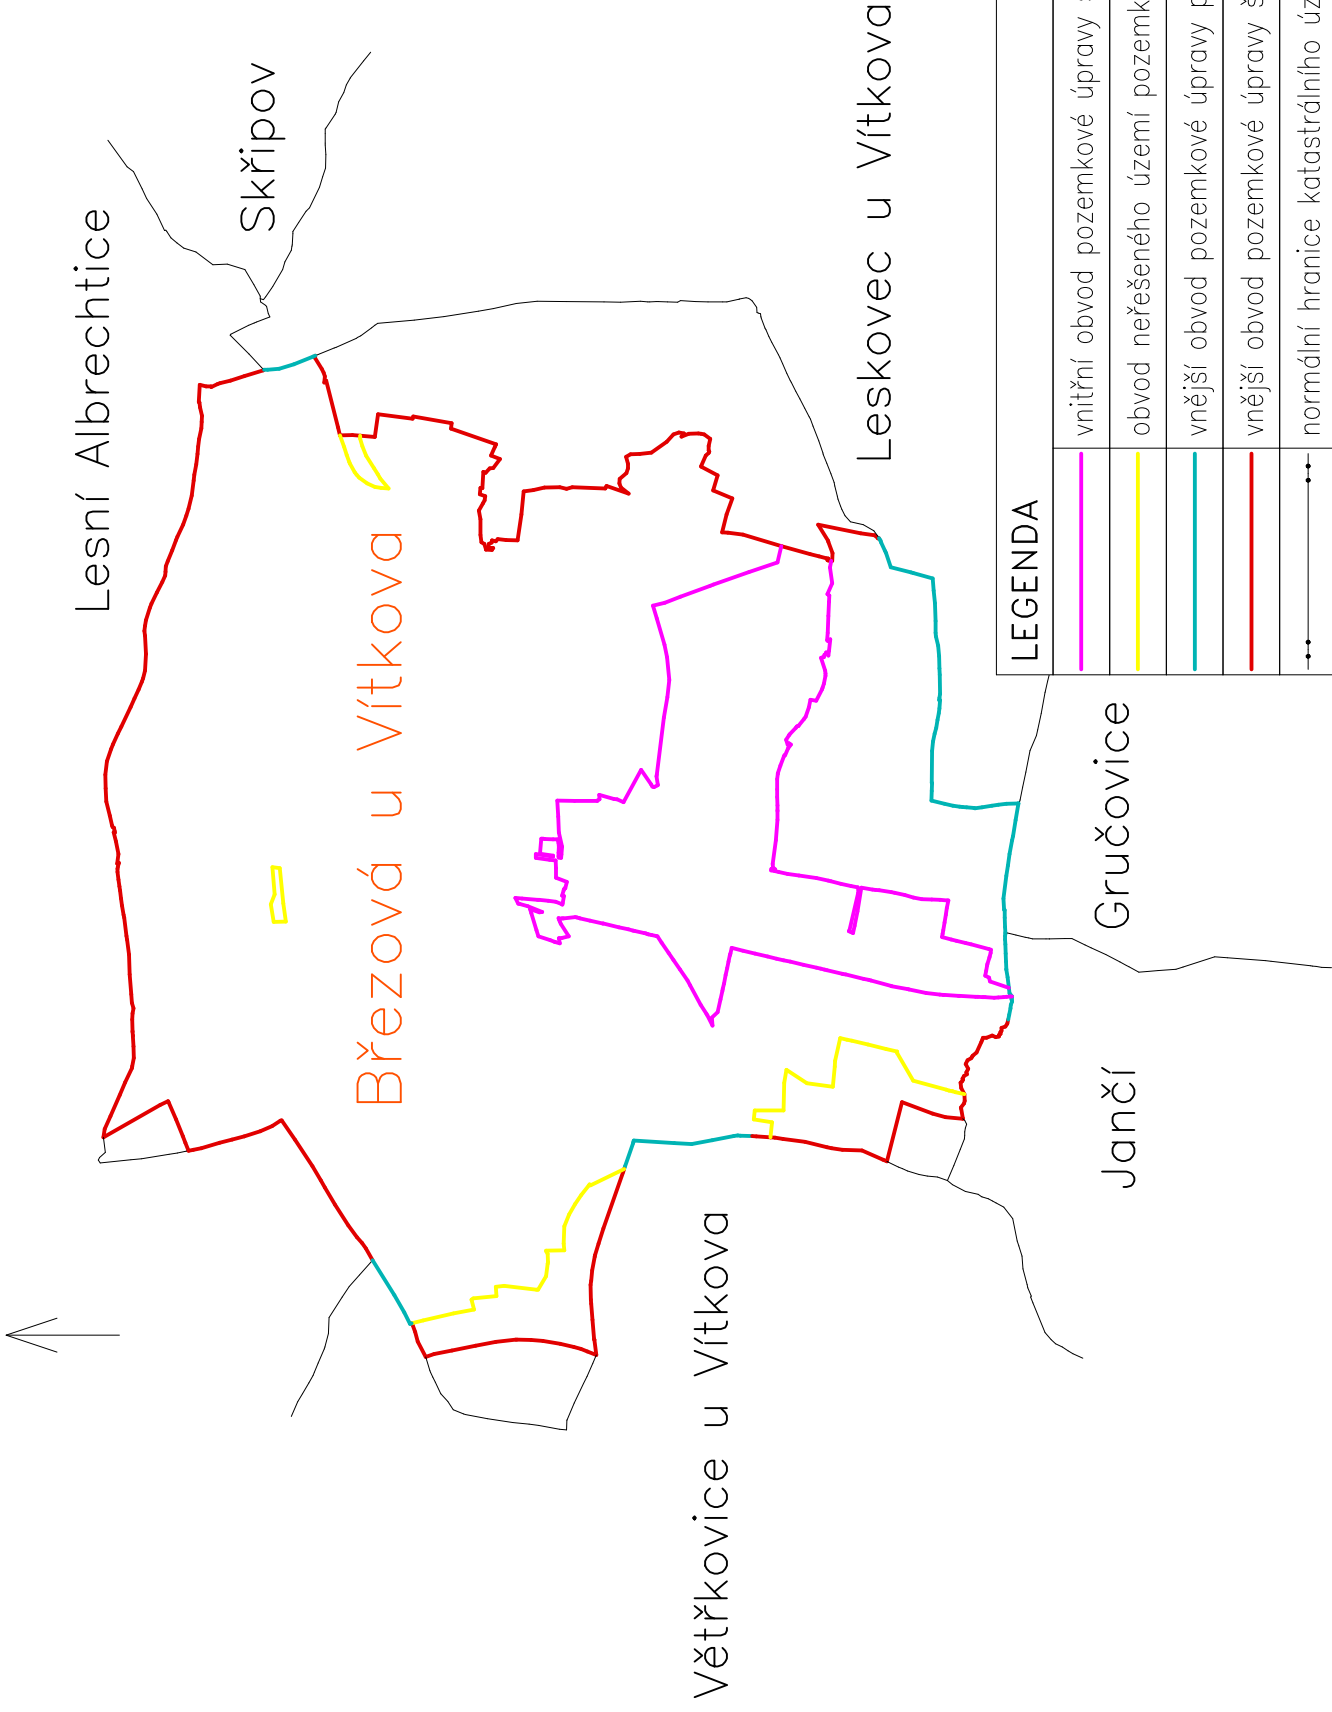

LEGENDA	
	vnitřní obvod pozemkové úpravy šetřený
	obvod neřešeného území pozemkové úpravy
	vnější obvod pozemkové úpravy převzatý
	vnější obvod pozemkové úpravy šetřený
	normální hranice katastrálního území