

REKONSTRUKCE POLNÍCH CEST VPC C3A A C3B

VZOROVÝ PŘÍČNÝ ŘEZ 1 - VPC C3A

VEDLEJŠÍ JEDNOPRUHOVÁ POLNÍ CESTA
NÁVRHOVÁ KATEGORIE P 4,0 / 30
VZOROVÝ ŘEZ KOMUNIKACE
km 0,00000 - km 0,60000

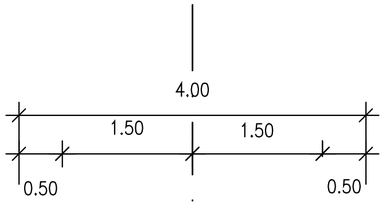

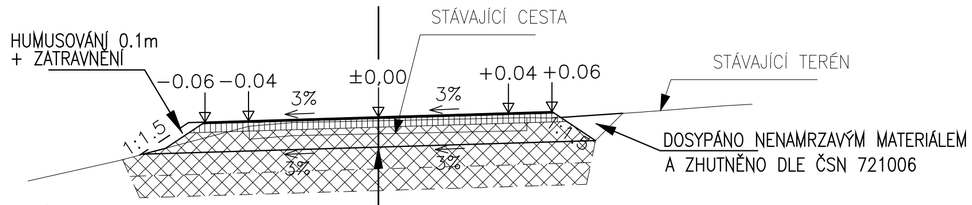

SKLADBA VOZOVKY POLNÍ CESTY :

PN 6-1 , KONSTRUKCE PN 603

Edef,2=45MPa

	NÁTĚR DVOUVRSTVOVÝ N DV			ČSN EN 12271
▽ 90MPa	PENETRAČNÍ MAKADAM HRUBÝ PMH		100 mm	ČSN 736127-1
▽ 45MPa	ŠTĚRKODRŤ	ŠDb	250 mm	ČSN 736126
	CELKEM		370 mm	

UPRAVENÉ PODLOŽÍ DLE VÝSLEDKU INŽENÝRSKO-GEOLOGICKÉHO PRŮZKUMU
ŠTĚRKODRŤ ŠD B 0/63 500mm (VE DVOU VRSTVÁCH)
FILTRAČNÍ A SEPARAČNÍ GEOTEXTILIE min. 500g/m2, 40kN/m2



SOUŘADNICOVÝ SYSTÉM: JTSK
VÝŠKOVÝ SYSTÉM: BALT p.v.

...	...	11/2015
± 0.000 = ... m n.m.	Index Změna	Datum

Vypracoval: Ing. Rotheová I.	Kontroloval: Ing. Kolář M.
Zodpovědný projektant: Ing. Rotheová I.	Hlavní inženýr projektu: Ing. Kolář M.

VDI PROJEKT s.r.o.
vodohospodářská a dopravní infrastruktura
Václavkova 169/1, 160 00 Praha 6

Akce: Rekonstrukce polních cest VPC C3A a C3B v k.ú.Žebrák	Investor: ČR - SPÚ , Krajský pozemkový úřad pro Středočeský kraj ,Pobočka Beroun
Objekt: SO 101 Rekonstrukce polní cesty VPC C3A	Město: Žebrák / Kraj: STŘEDOČESKÝ
	Technická zpráva: C.1.1 / Formát: 6 x A4
Profese: DOPRAVNÍ STAVBY	Stupeň: DSP + PDPS / Měřítko: 1:50
Název výkresu: VZOROVÝ PŘÍČNÝ ŘEZ 1 - VPC C3A	Číslo zakázky: 25/15 / Číslo výkresu: C.1.4 / Paré