


Přehledný podélný profil: HC3 M 1:2500/500
Rozsah: km 0,00000 - km 1,44009

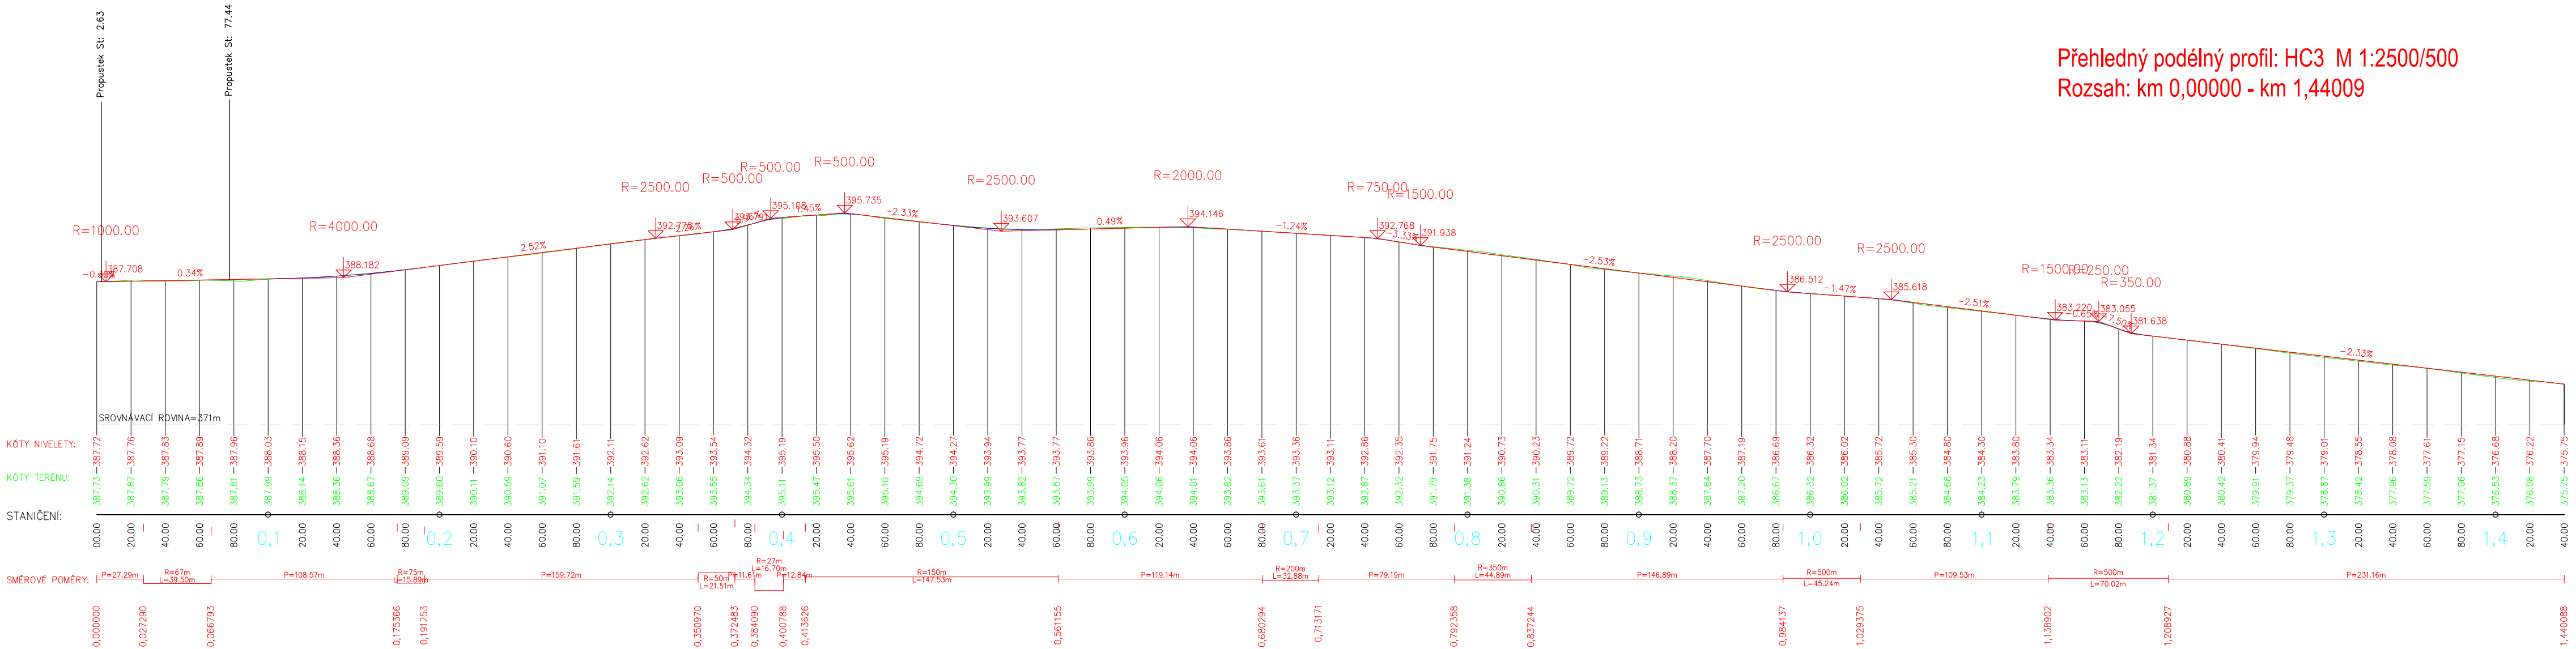

Souřadnicový systém: JTSK; BpV				
		INGEOS spol. s r.o., Masarykova 2462/55, 415 01 Teplice		
		Terén Design, s.r.o. Dr. Vrbenského 2874/1, 415 01 TEPLICE, tel: 417 536 102, tel./fax: 417 532 909, www.terendesign.cz		
Název zakázky : KPÚ Vlčice – Návrh společných zařízení			Datum	06/2011
Část: I – Opatření sloužící ke zpřístupnění pozemků			Stupeň PD	Projekt
Stavební objekt: SO 01.01 Hlavní cesta HC3			Měřítko	1:2500/1:500
Název výkresu : PODÉLNÝ PROFIL HLAVNÍ CESTY HC3			Č. přílohy	3
Kraj: Královehradecký	Obec: Vlčice, Čermná	K.Ú.: Vlčice u Trutnova Čermná v Krkonoších	Č. zak.	01/2009_5611/09
Investor : Ministerstvo zemědělství ČR – Pozemkový úřad Trutnov			Číslo výkresu :	
Zpracoval/Projektant : Ing. Jiří Čechura	Zpracoval/Projektant : Ing. Jan Příbyl	Zodpovědný projektant: Ing. Michal Urbanský	Manažer projektu : Ing. Jiří Čechura	5611/09/I–3