



PŘÍČNÉ ŘEZY PROPUSTKEM P12  
M 1 : 100


A - A

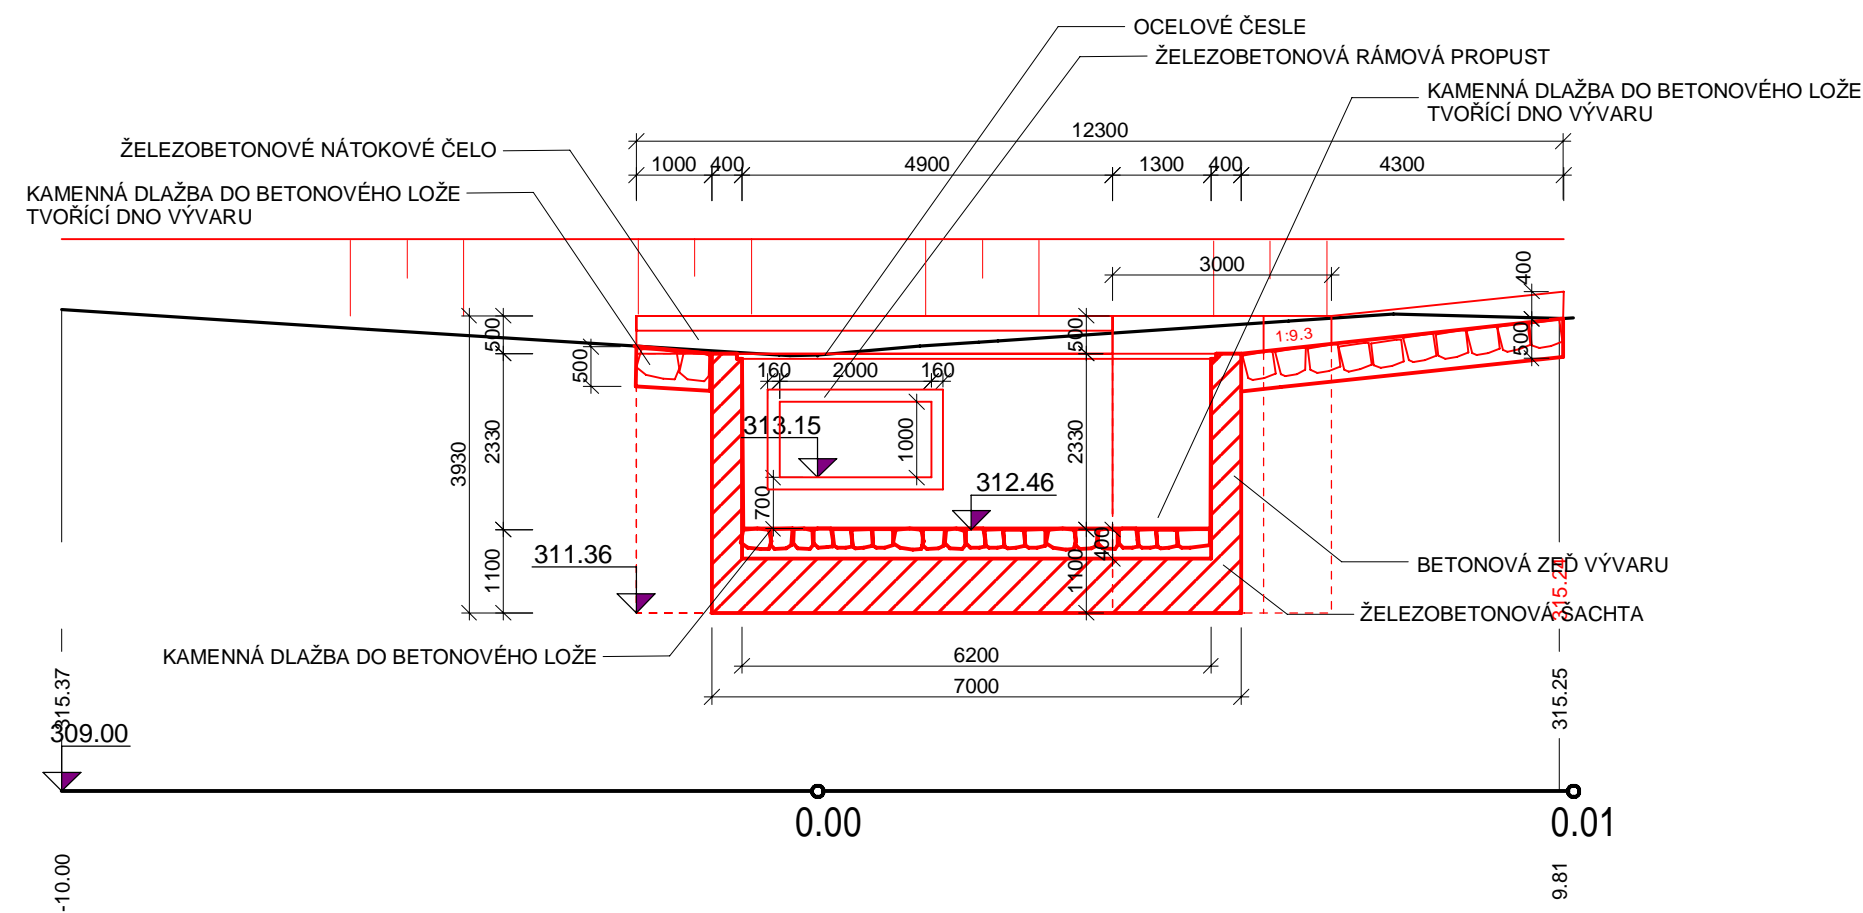

B - B

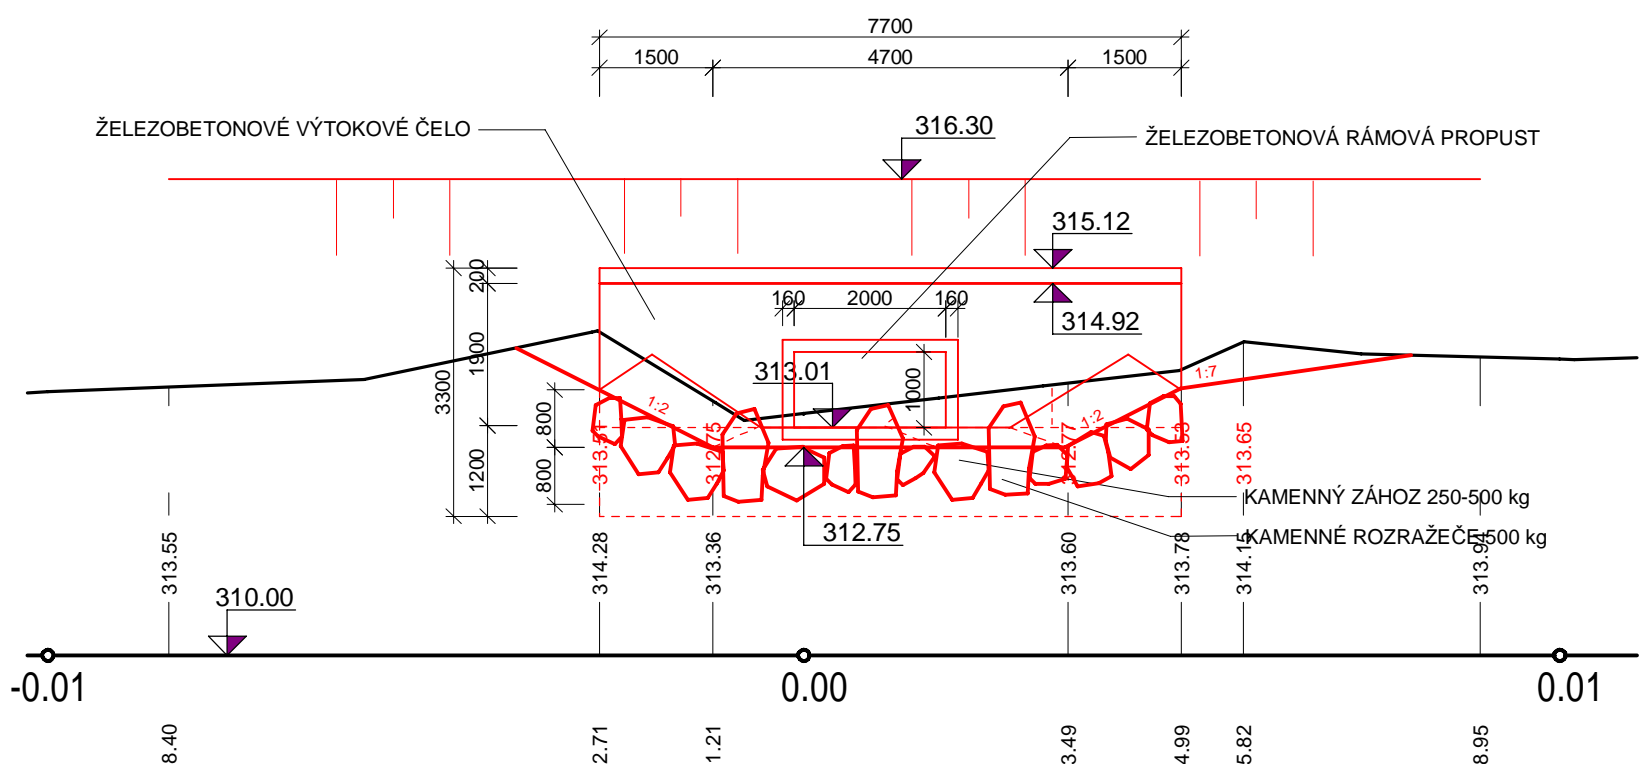


C - C

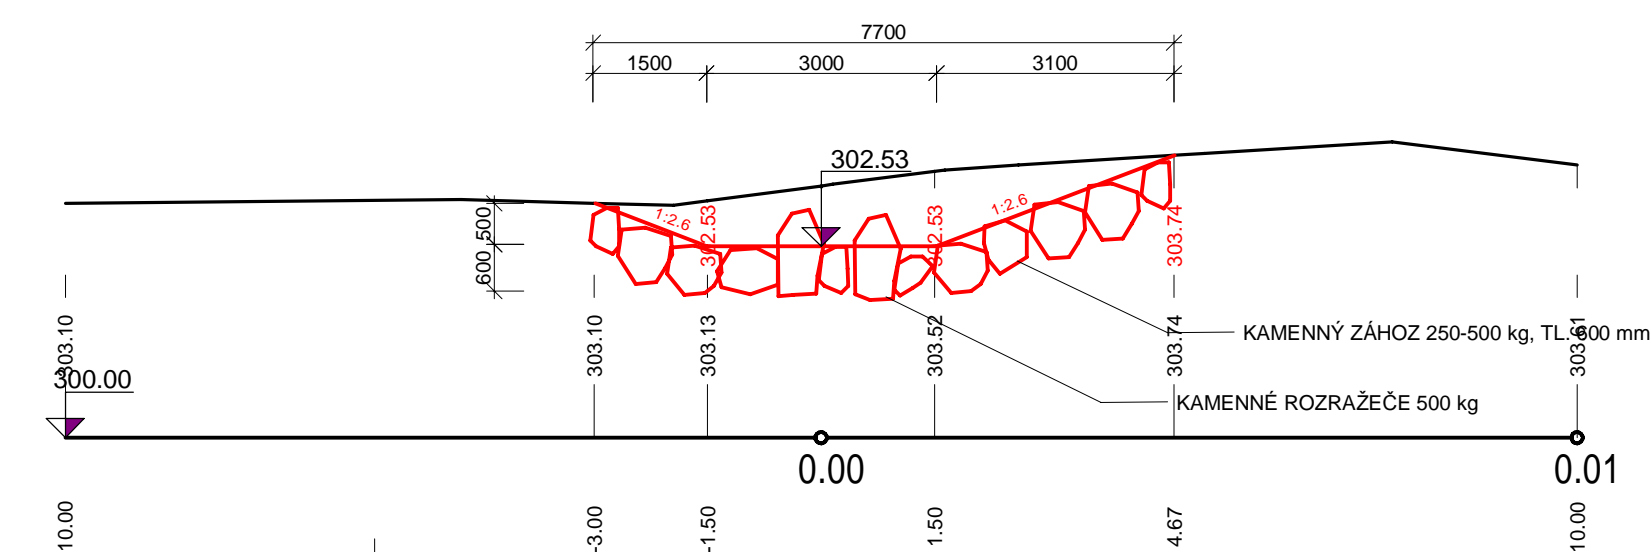

LEGENDA

- NAVRŽENÉ OBJEKTY
- - - OSA OBJEKTŮ
- SOUČASNÝ STAV

DOKUMENTACI LZE UŽÍVAT POUZE VE SMYSLU PŘÍSLUŠNÉ SMLOUVY O DÍLO. VÝKRES, ČI JEHO ČÁST, MŮŽE BÝT KOPÍROVÁN NEBO JINÝM ZPŮSOBEM ROZŠÍŘOVÁN POUZE PO PŘEDCHOZÍM SOUHLASU AUTORA DOKUMENTACE. © ŠINDLAR s.r.o.

VEDOUCÍ PROJEKTU	VYPRACOVAL	KONTROLOVAL	AUTORIZACE	STAVBY VODNÍHO HOSPODÁŘSTVÍ A KRAJINNÉHO INŽENÝRSTVÍ		
Ing. D. Hrádek	Ing. J. Lohniský	Ing. Jiří Kaplan	Ing. Miloslav Šindlar	ŠINDLAR s.r.o., Na Brně 372/2a, 500 06 Hradec Králové, IČO 260 03 236		
KRAJ: KRÁLOVÉHRADECKÝ		POVĚŘENÝ ÚŘAD: MěÚ Dvůr Králové nad Labem		FORMÁT	3 x A4	
KATASTRÁLNÍ ÚZEMÍ: Verdek		OBEC: Dvůr Králové nad Labem		DATUM	BŘEZEN 2014	
INVESTOR: ČR - SPÚ - Krajský pozemkový úřad pro Královéhradecký kraj, pobočka Trutnov				STUPEŇ	PLÁN	
Komplexní pozemkové úpravy v k.ú. Verdek				ČÍSLO ZAKÁZKY	20130037	
				SOUŘADNÝ / VÝŠKOVÝ SYSTÉM	JTSK/Bpv	
				INTERVAL VRSTEVNIC		
SO 3 příčné řezy propustkem P12				MĚŘÍTKO	1 : 100	ČÍSLO KOPIE
				Č. VÝKRESU	F.3.3	