



HLAVNÍ POLNÍ CESTA P 4,5/30
vozovka 3,5m; krajnice 2x0,50m

- bez příkopu

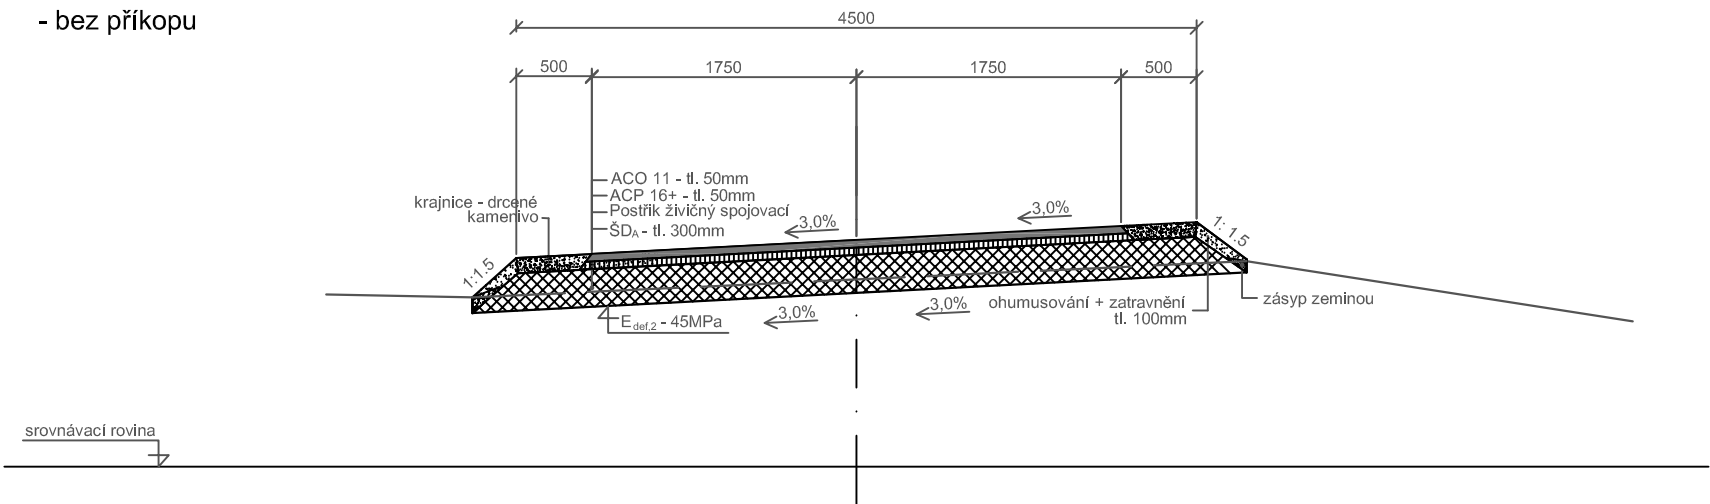

- s jednostranným příkopem

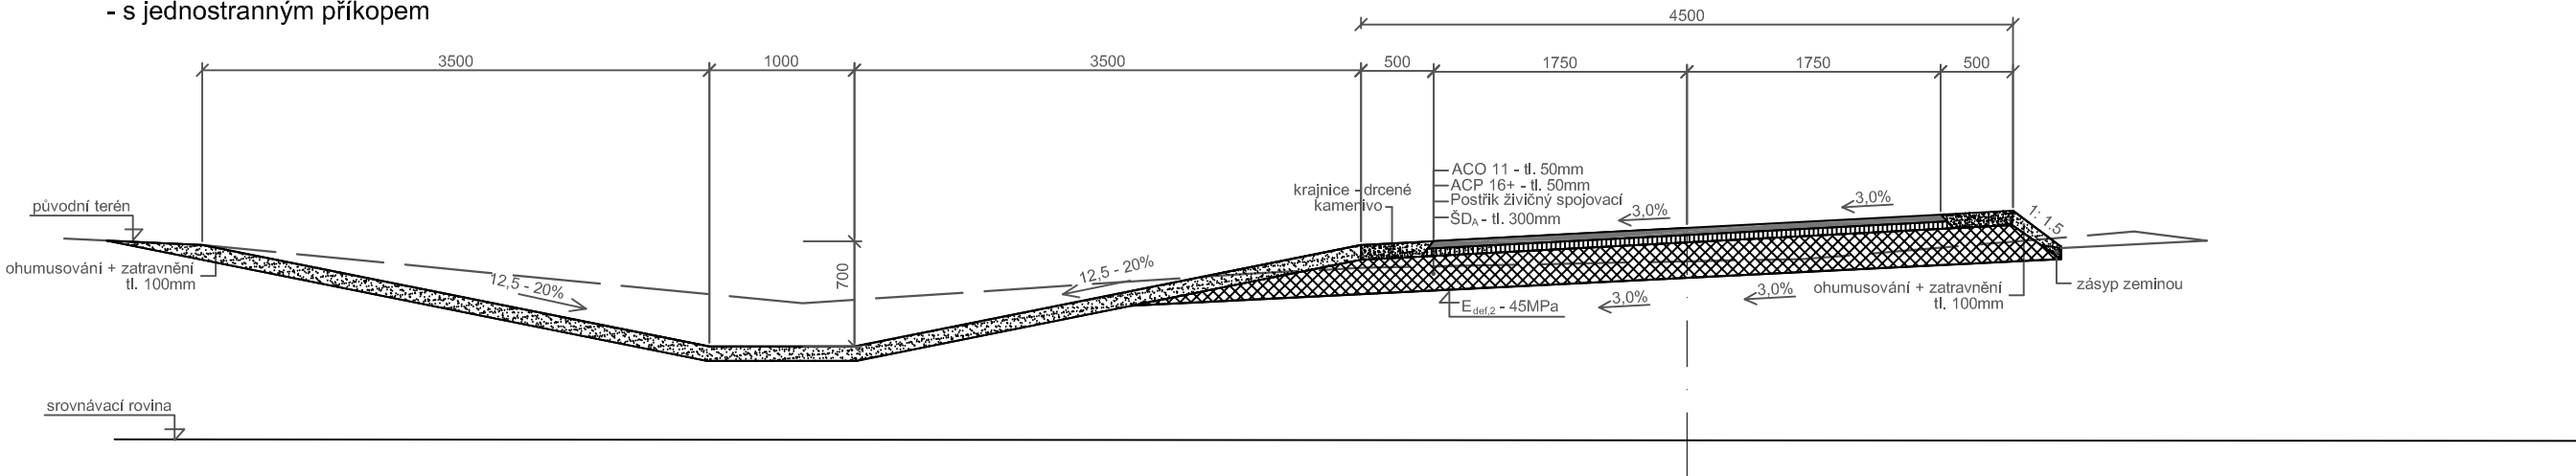

DOKUMENTACI LZE UŽÍVAT POUZE VE SMYSLU PŘÍSLUŠNÉ SMLOUVY O DÍLO. VÝKRES, ČI JEHO ČÁST, MŮŽE BÝT KOPÍROVÁN NEBO JINÝM ZPŮSOBEM ROZŠÍŘOVÁN
POUZE PO PŘEDCHOZÍM SOUHLASU AUTORA DOKUMENTACE. © ŠINDLAR s.r.o.

VEDOUCÍ PROJEKTU	VYPRACOVAL	KONTROLOVAL	AUTORIZACE	STAVBY VODNÍHO HOSPODÁŘSTVÍ A KRAJINNÉHO INŽENÝRSTVÍ	
Ing. D. Hrádek	Ing. E. Horáková	Ing. Jiří Kaplan	Ing. Miloslav Šindlar	 ŠINDLAR s.r.o., Na Brně 372/2a, 500 06 Hradec Králové, IČO 260 03 236	
KRAJ: Královéhradecký		POVĚŘENÝ ÚŘAD: MěÚ Dvůr Králové n. L.		FORMÁT	2 x A4
KATASTRÁLNÍ ÚZEMÍ: Verdek				DATUM	BŘEZEN 2014
INVESTOR: ČR - SPÚ - Krajský pozemkový úřad pro Královéhradecký kraj				STUPEŇ	PLÁN
KoPÚ v k.ú. Verdek				ČÍSLO ZAKÁZKY	20130037
				SOUŘADNÝ / VÝŠKOVÝ SYSTÉM	JTSK/Bpv
				INTERVAL VRSTEVNIC	
Vzorový příčný řez polní cestou C14 Hlavní polní cesta P4,5/30				MĚŘÍTKO	1 : 50
				Č. VÝKRESU	F.3.4
				ČÍSLO KOPIE	