


# VZOROVÝ PŘÍČNÝ ŘEZ

## Polní cesta -hlavní

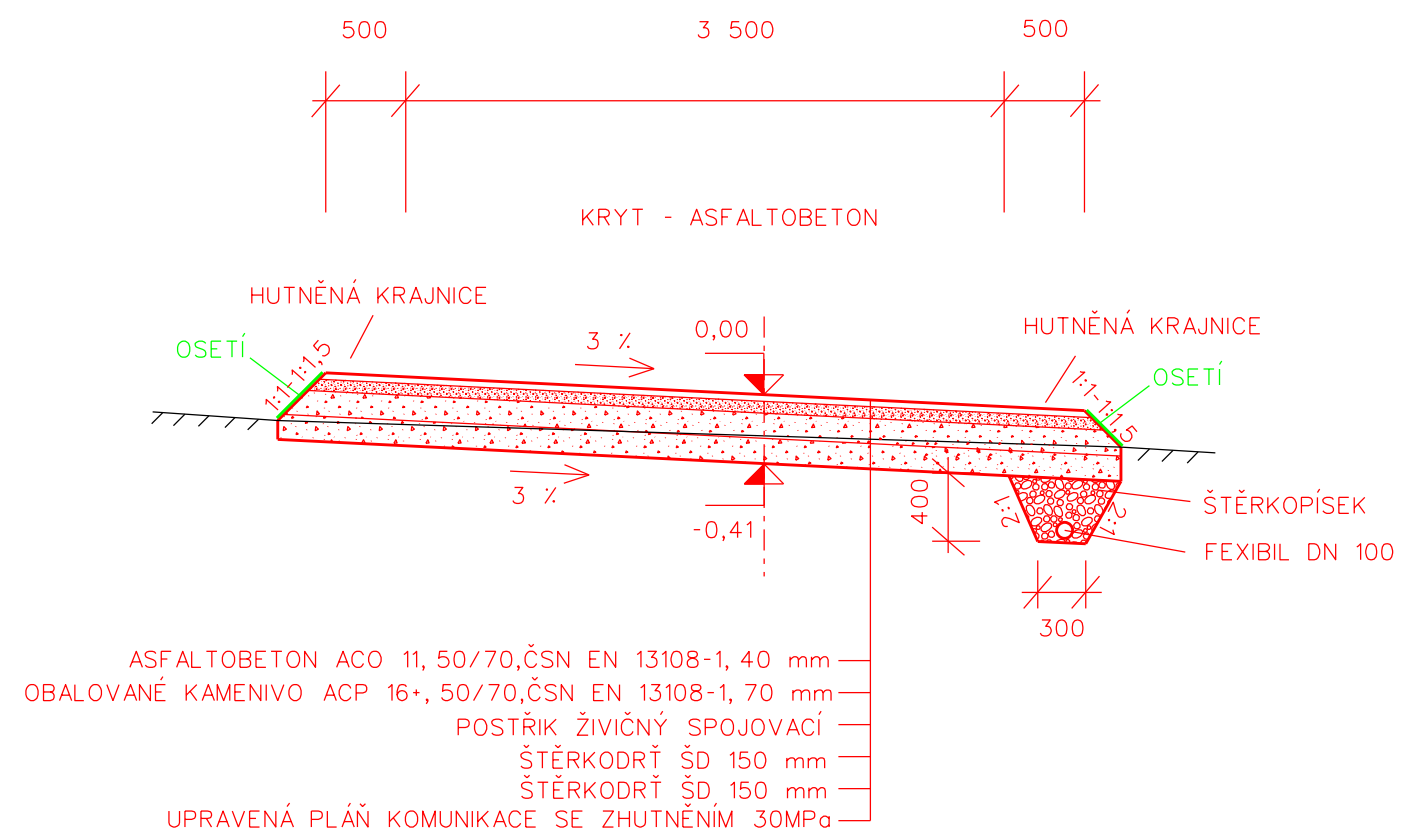

# VZOROVÝ PŘÍČNÝ ŘEZ

## Polní cesta -hlavní

