


Komplexní pozemkové úpravy v k.ú. Stašov u Zdic



LEGENDA	
—	vnější obvod pozemkové úpravy řešený
—	vnější obvod pozemkové úpravy převzatý
—	vnitřní obvod pozemkové úpravy řešený
—	obvod neřešeného území pozemkové úpravy

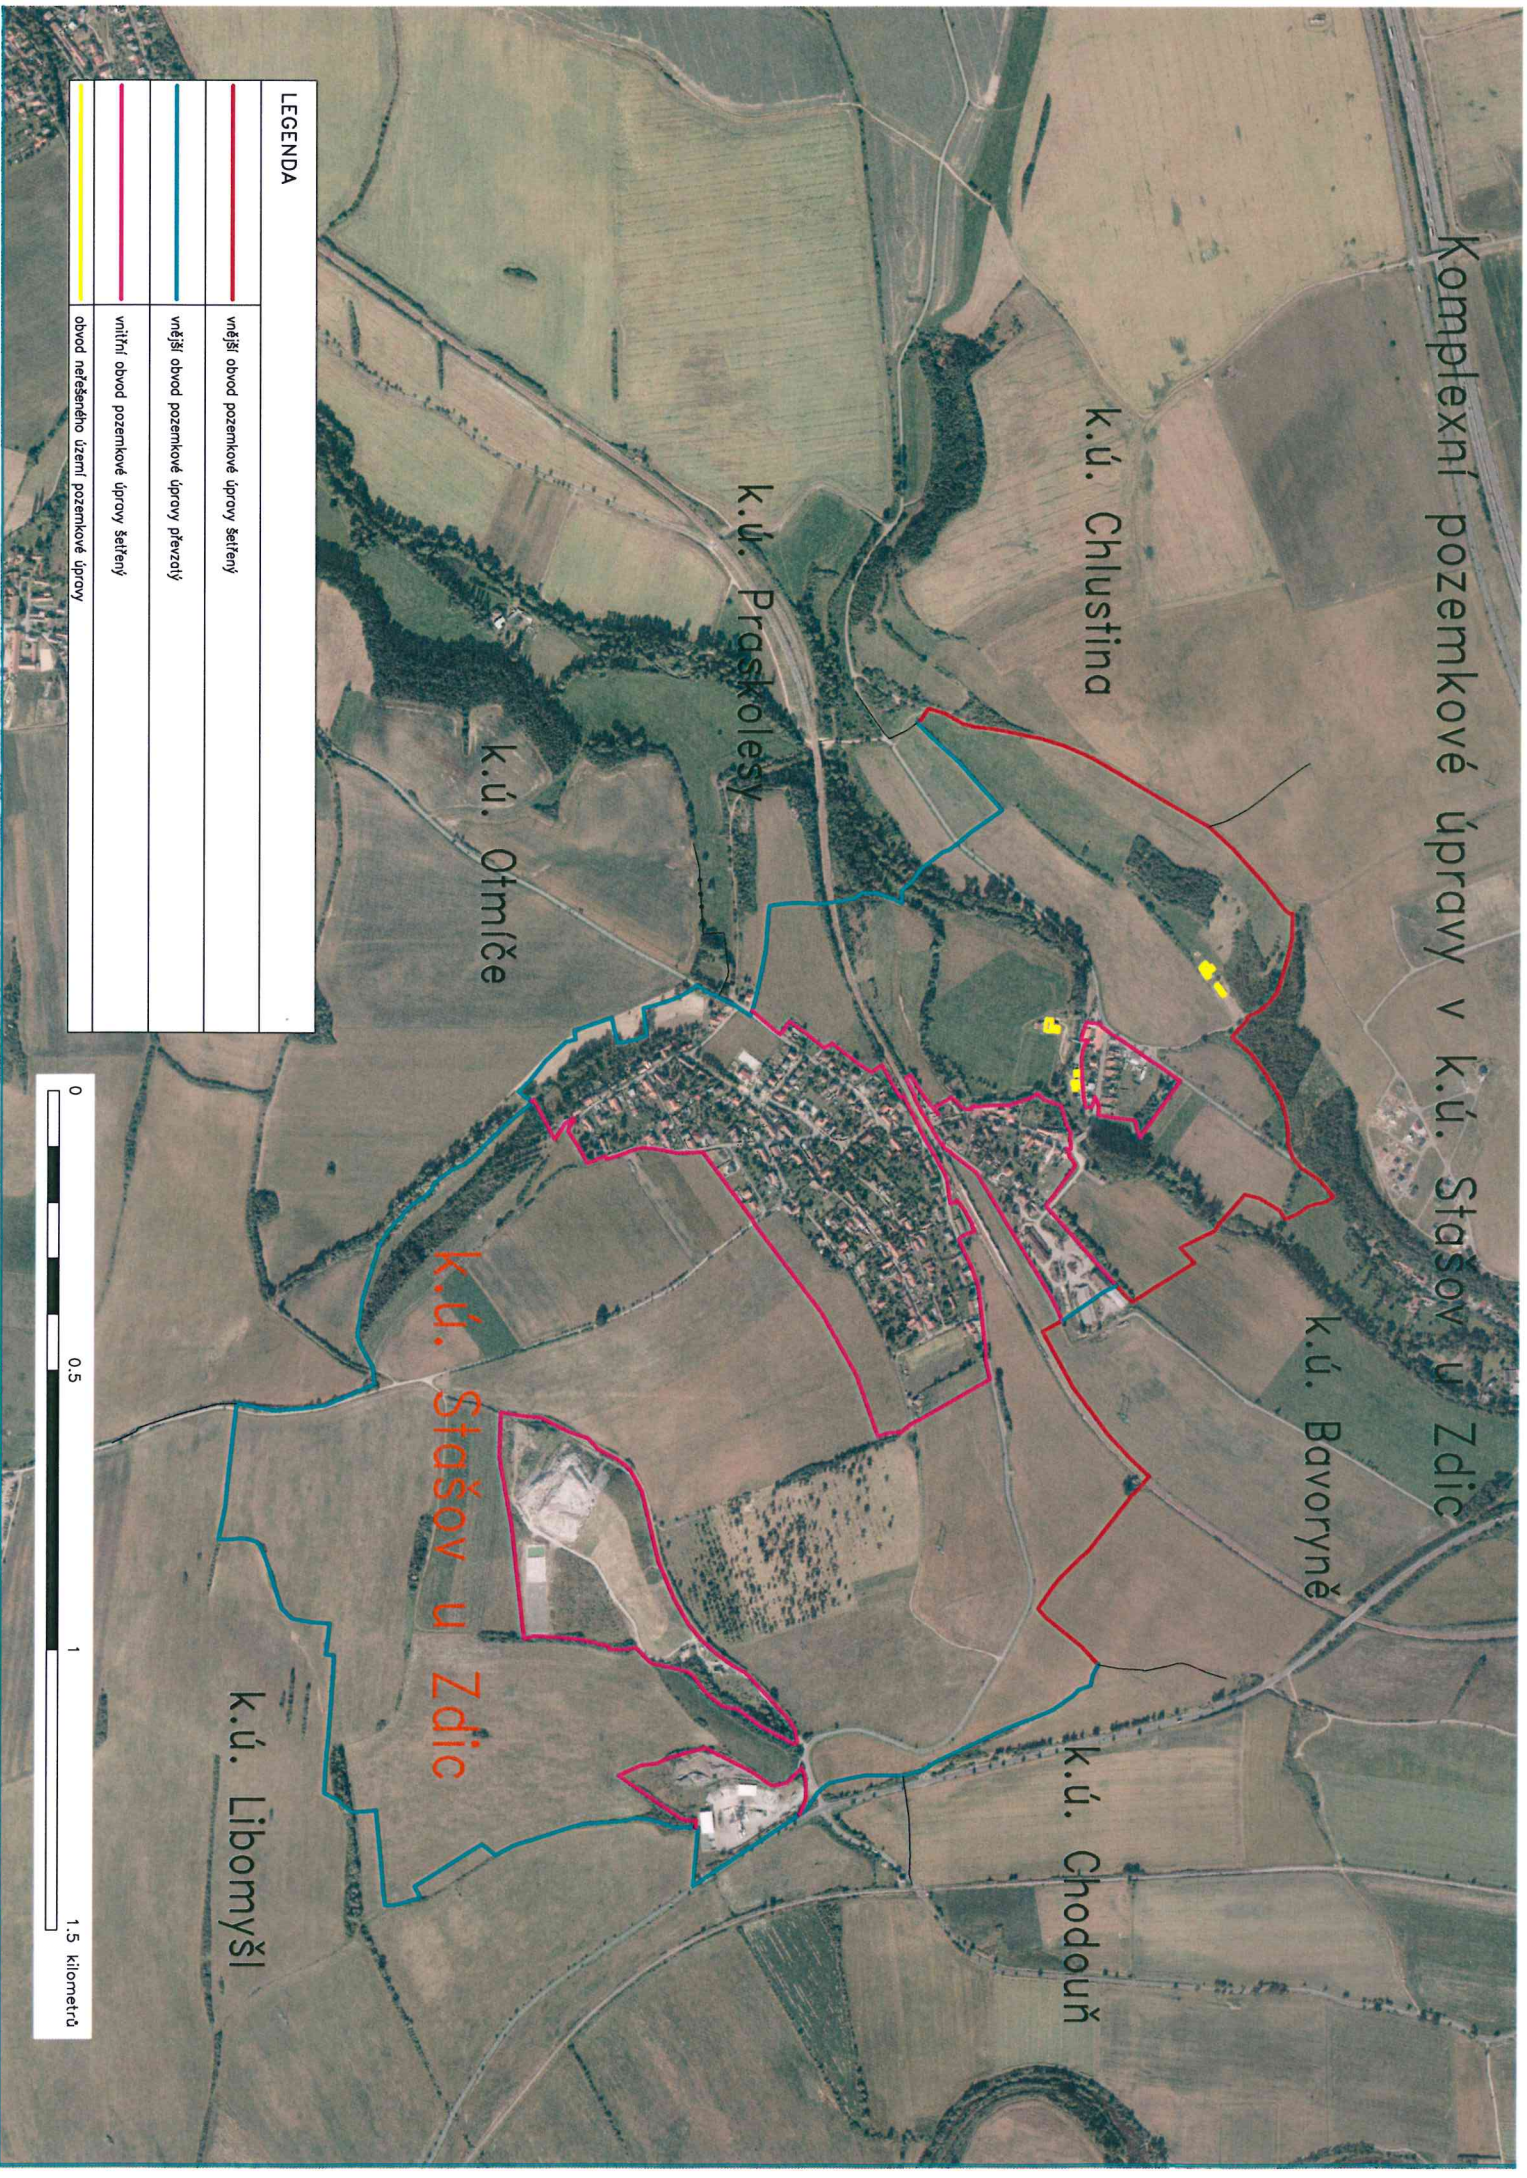