


příloha č. 9

# předpokládaný obvod pozemkových úprav

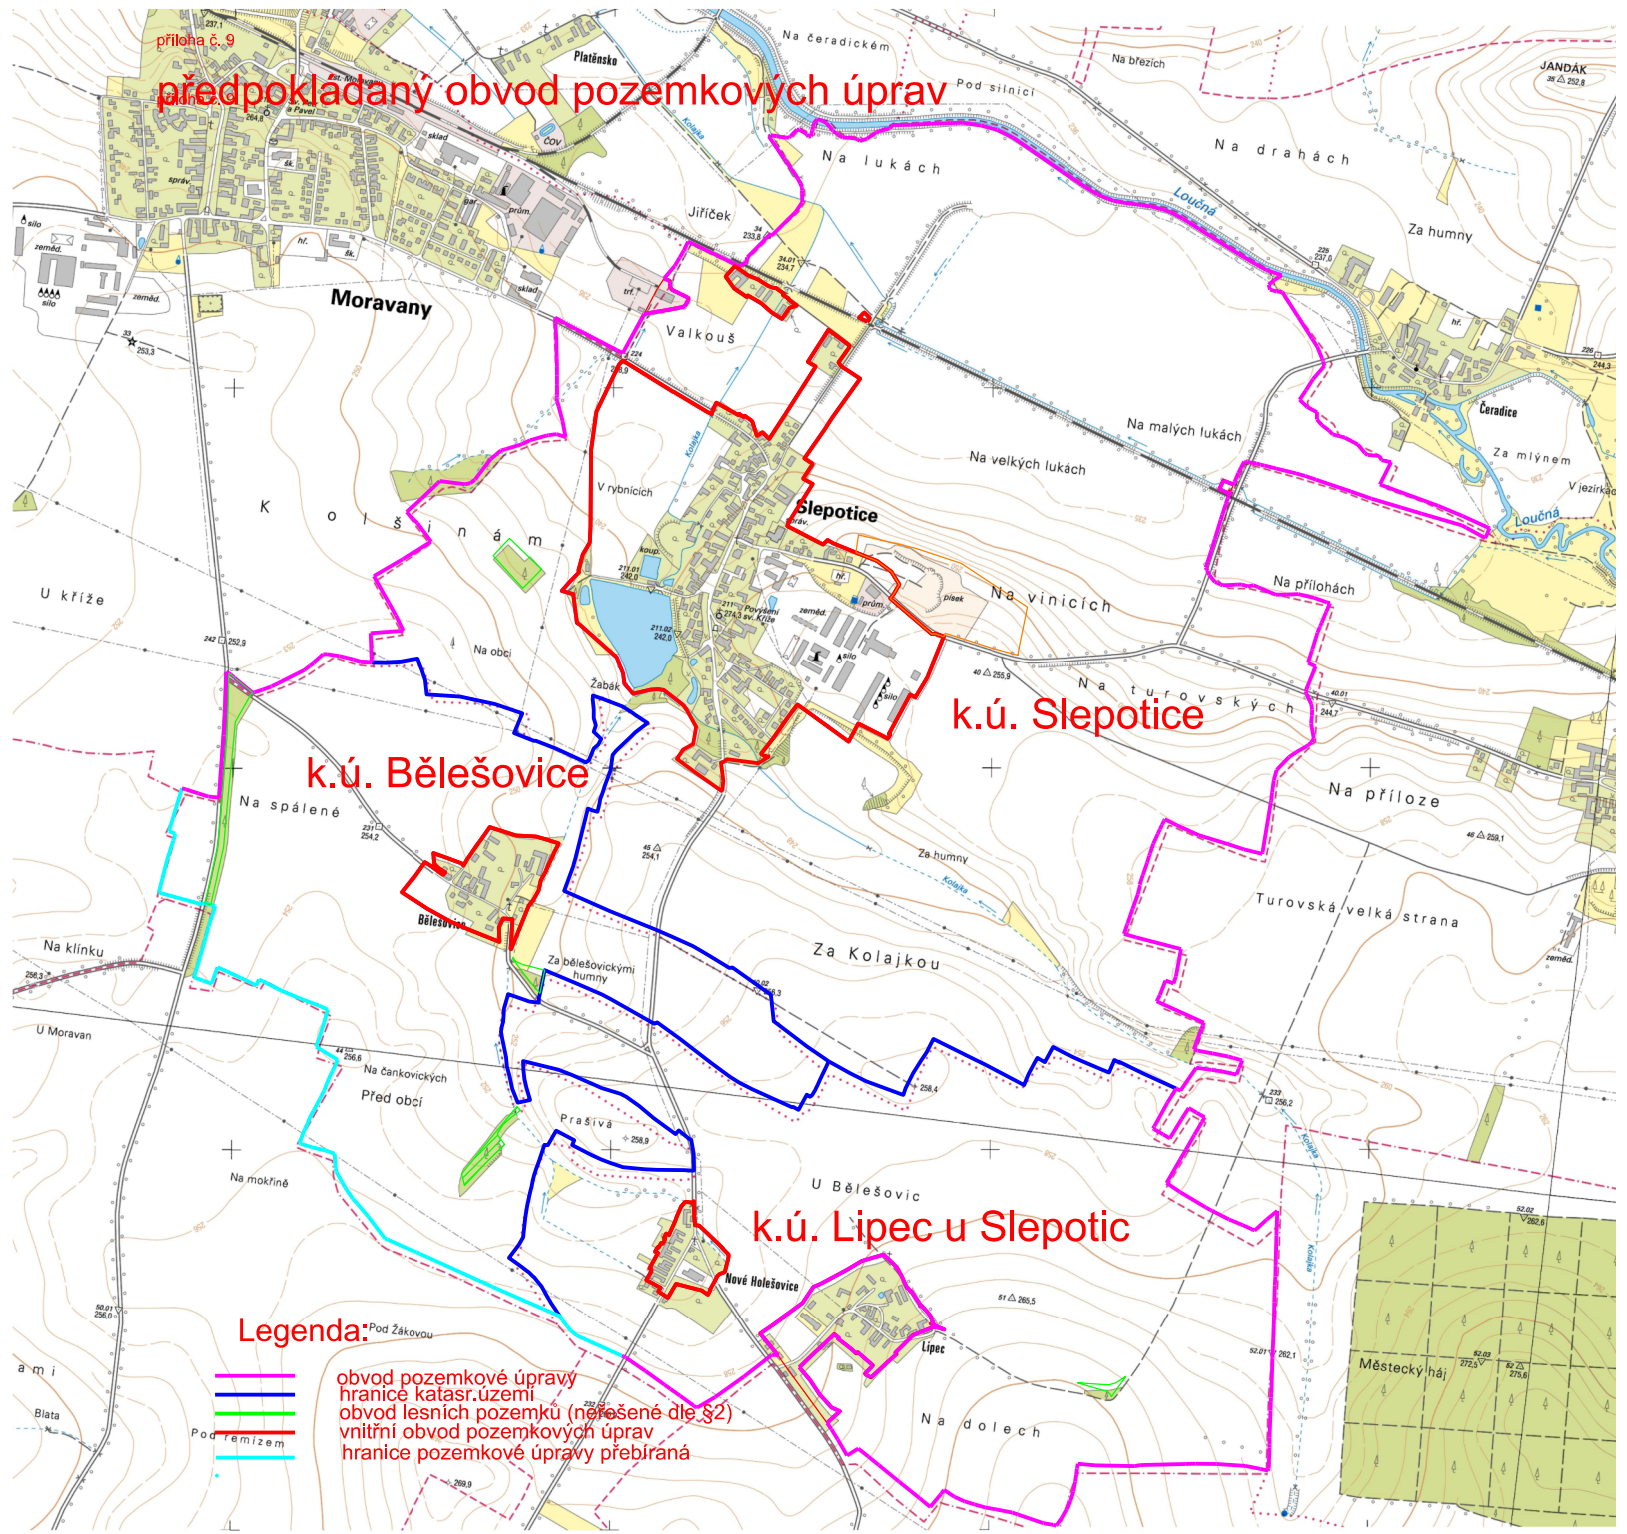

## Legenda:

- 
- 
- 
- 
- 

obvod pozemkové úpravy  
 hranice katastr.území  
 obvod lesních pozemků (narošené dle §2)  
 vnitřní obvod pozemkových úprav  
 hranice pozemkové úpravy přebíraná

k.ú. Bělešovice

k.ú. Slepovice

k.ú. Lípec u Slepotic