

KOPÚ DOLNÍ CHŘIBSKÁ

Plán společných zařízení

Sjezd S7

ROZHLEDOVÉ TROJÚHELNÍKY M 1:1 000



Určení rozhledu dle ČSN 73 6102

X_B :
dosažitelná rychlost na hl.komunikaci [km/h] 40
délka trojúhelníku na hl.komunikaci X_B [m] 79

X_C :
dosažitelná rychlost na hl.komunikaci [km/h] 30
délka trojúhelníku na hl.komunikaci X_C [m] 58

LEGENDA

- okraj zpevněné plochy silnice a polní cesty
- zaměřené rozhraní kultur
- posuzovaný sjezd
- strana rozhledového trojúhelníka
- S7 stávající sjezd
- $R 15$ poloměr otáčení v metrech
- vozidlo

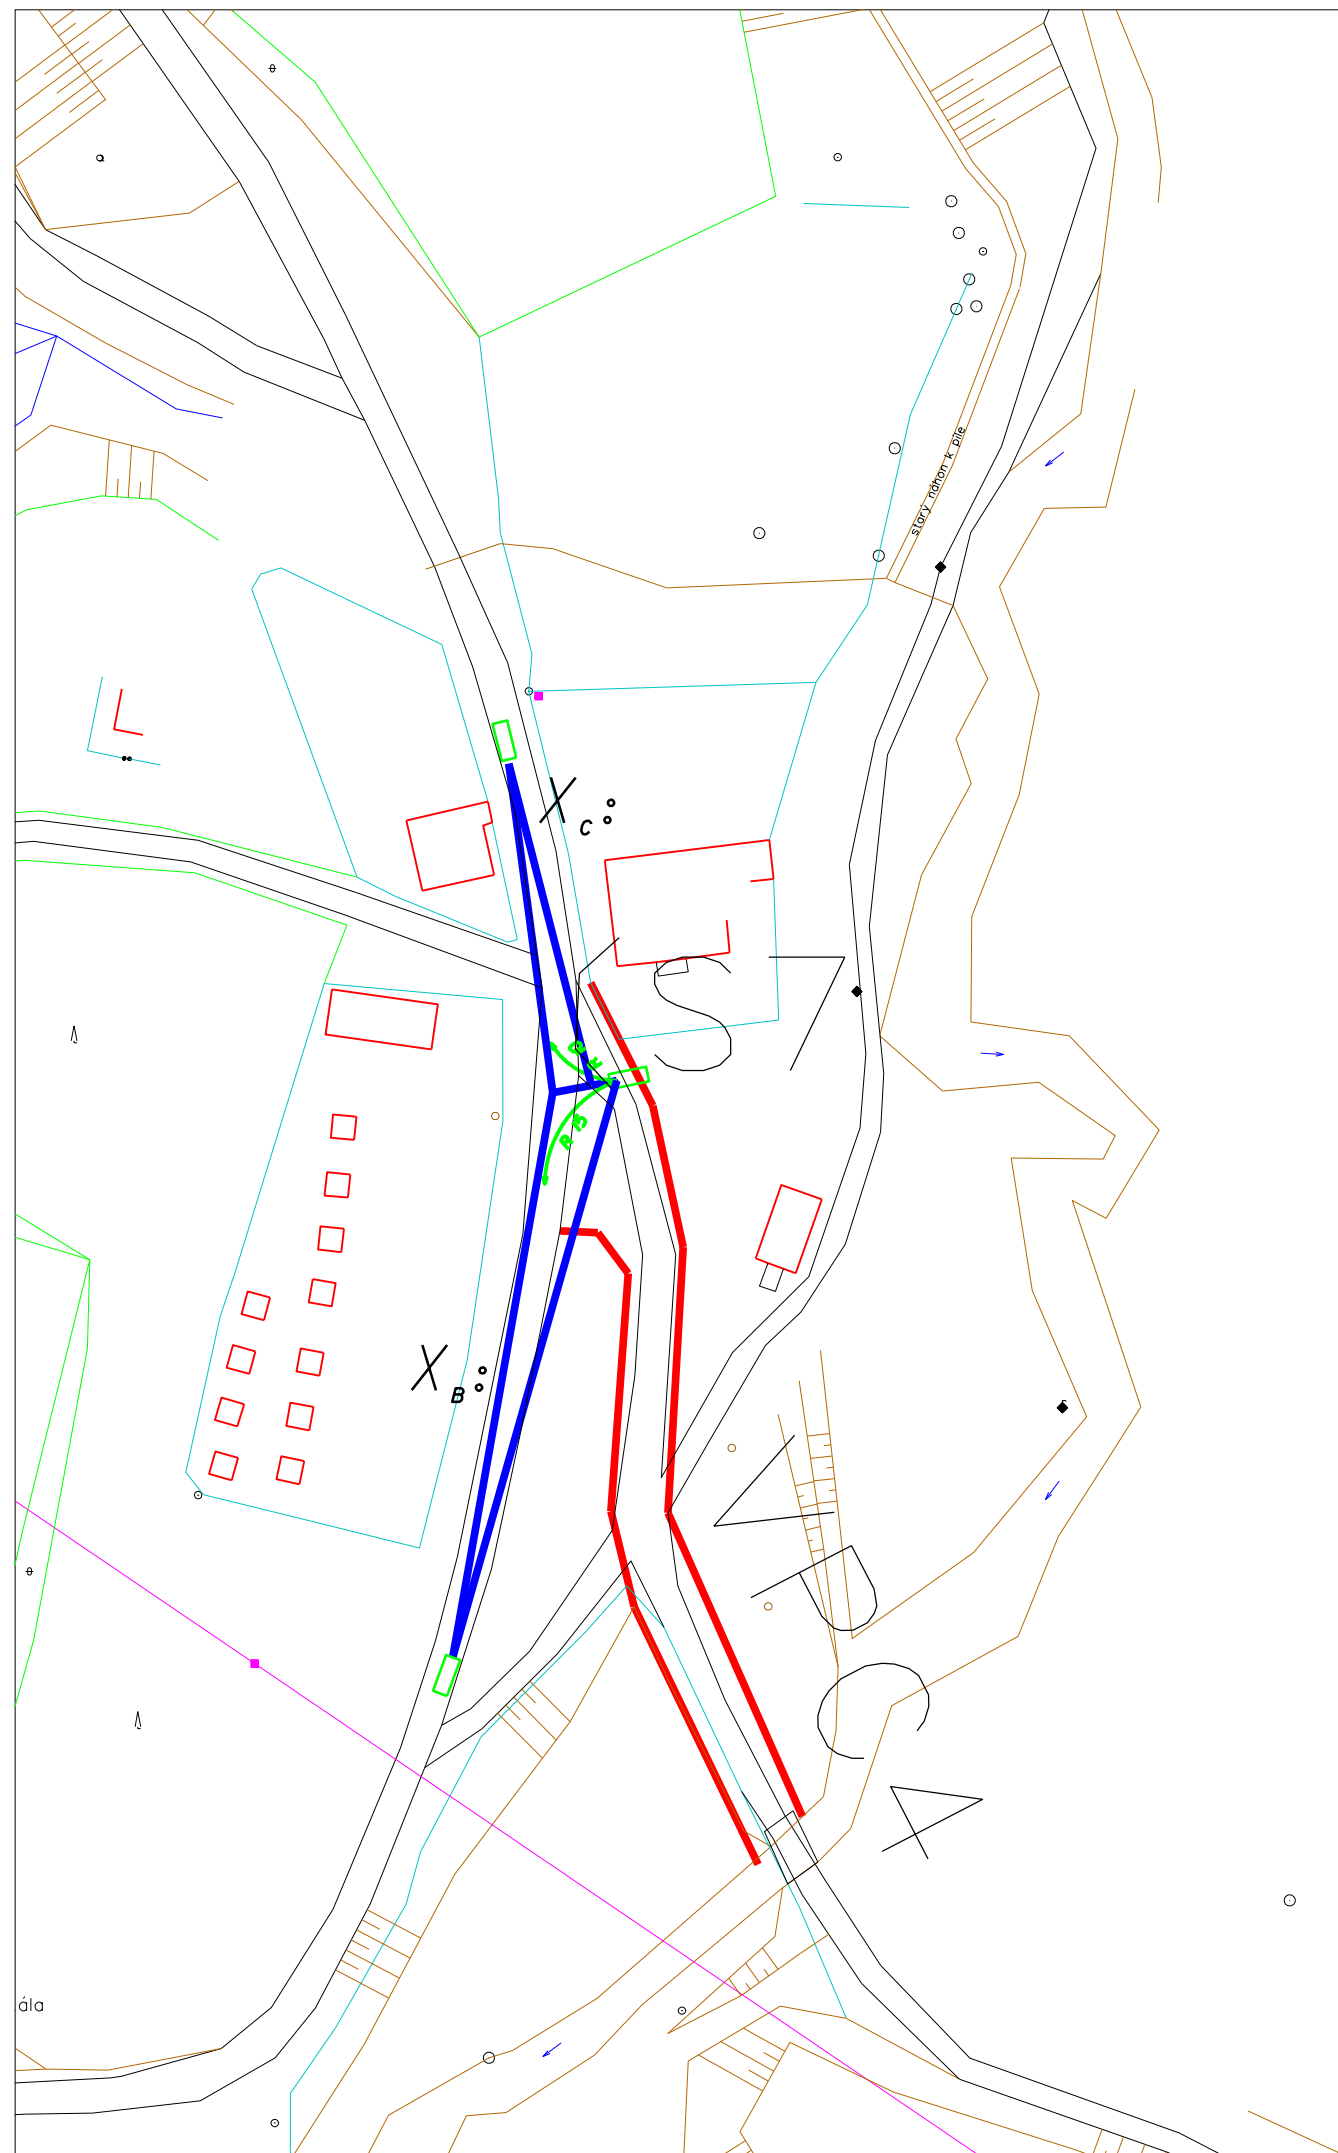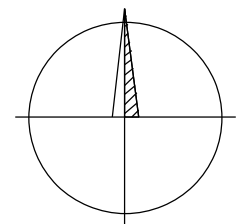

Ing. Jindřich Jíra PROJEKCE projektování pozemkových úprav Pelhřimov, U Stínadel 1316 Tel: 565332567 www.projekce-pe.cz		
Datum: 11.4.2014	Investor: Státní pozemkový úřad, Pobočka Děčín	Kontroloval: Ing. Jíra Jindřich
Výkres č.:	Akce: KOMPLEXNÍ POZEMKOVÁ ÚPRAVA k. ú. Dolní Chřibská	Vypracoval: Ing. Čekalová Petra
Kopie č.:	Název výkresu: Plán společných zařízení Sjezd S7	
Měřítko: 1:1 000		