

K. PÚ DOLNÍ CHŘIBSKÁ

Plán společných zařízení
Sjezd S8

ROZHLEDOVÉ TROJÚHELNÍKY M 1:1 500


Určení rozhledu dle ČSN 73 6102

X_B :
dosažitelná rychlost na hl.komunikaci [km/h] 20
délka trojúhelníku na hl.komunikaci X_B [m] 43

X_C :
dosažitelná rychlost na hl.komunikaci [km/h] 40
délka trojúhelníku na hl.komunikaci X_C [m] 79

LEGENDA

- okraj zpevněné plochy silnice a polní cesty
- zaměřené rozhraní kultur
- posuzovaný sjezd
- strana rozhledového trojúhelníku
- stávající sjezd
- poloměr otáčení v metrech
- vozidlo

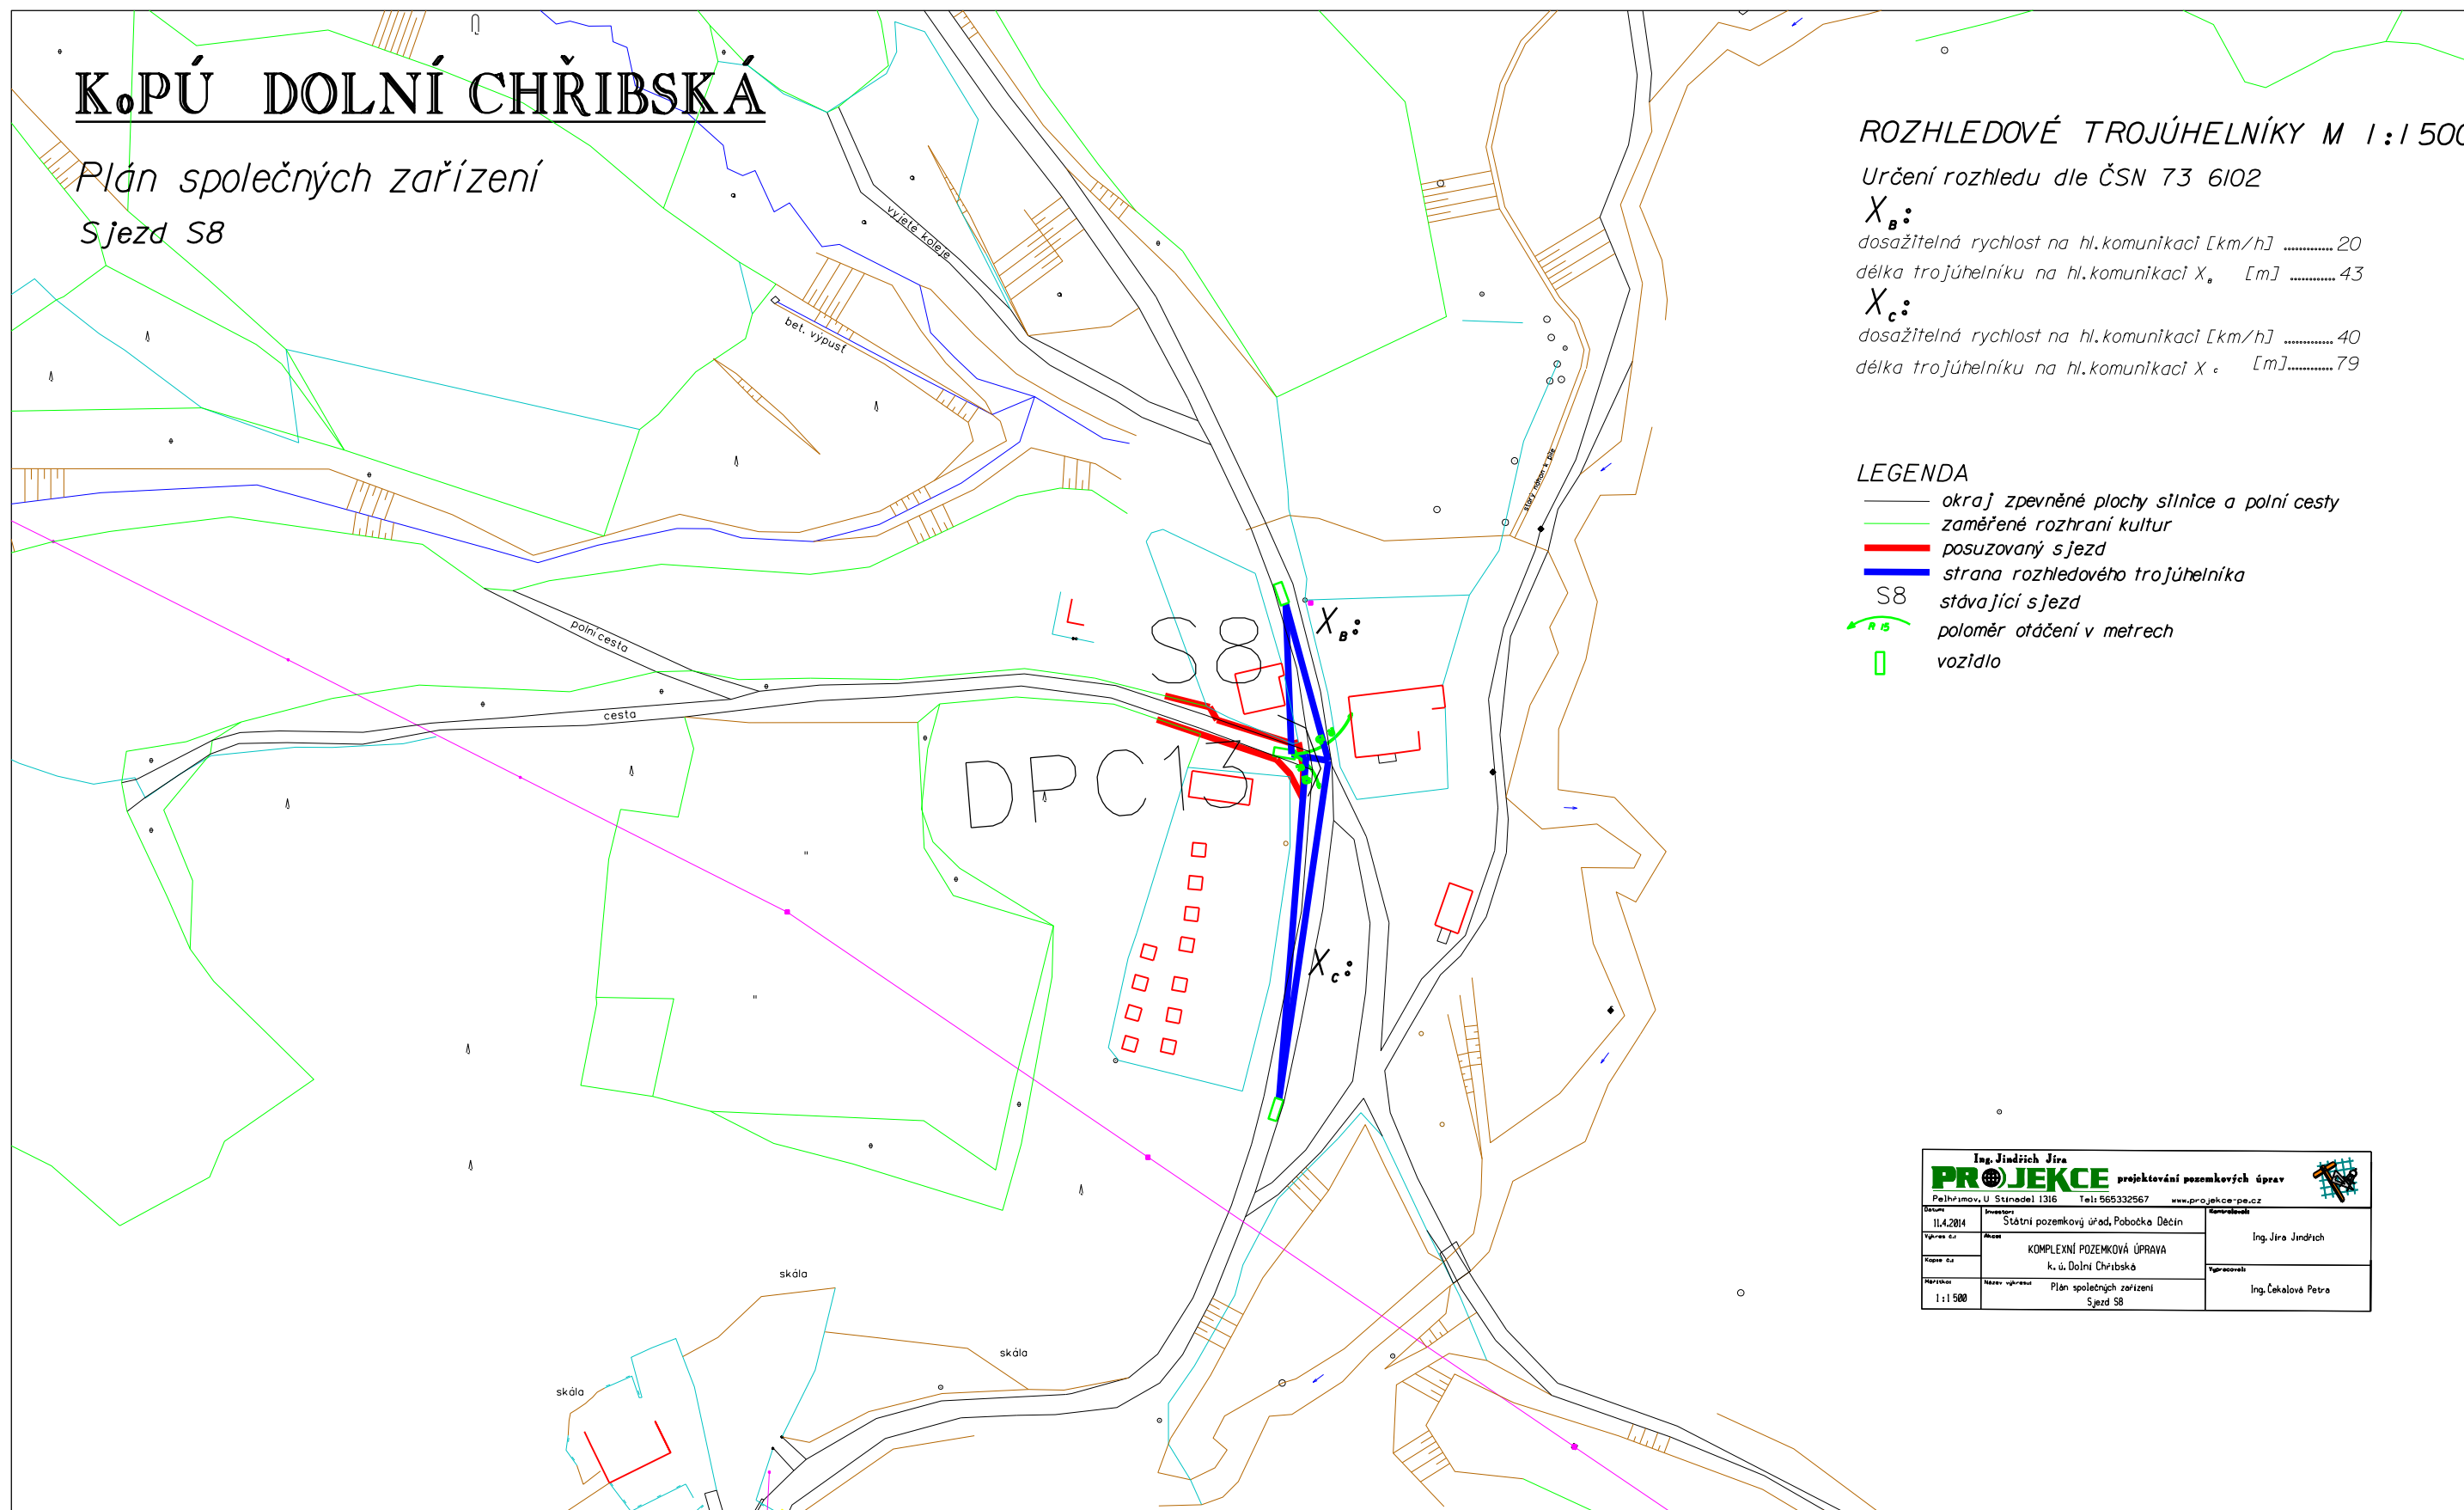

Ing. Jiří Jiránek			
PROJEKCE projektování pozemkových úprav			
Peřířimov, U Stránedl 1316 Tel: 565332567 www.projekce-pe.cz			
Datum	Investor	Komise	
11.4.2014	Státní pozemkový úřad, Pobočka Děčín		Ing. Jiří Jiránek
Typová čí.	Název	Typová čí.	
	KOMPLEXNÍ POZEMKOVÁ ÚPRAVA		
	k. ú. Dolní Chřibská		
Měřítko	Název úpravy	Typová čí.	
1:1 500	Plán společných zařízení Sjezd S8		Ing. Čechlová Petra