VPC 3 - Situace komunikace s oblouky a staničením 1 : 1500

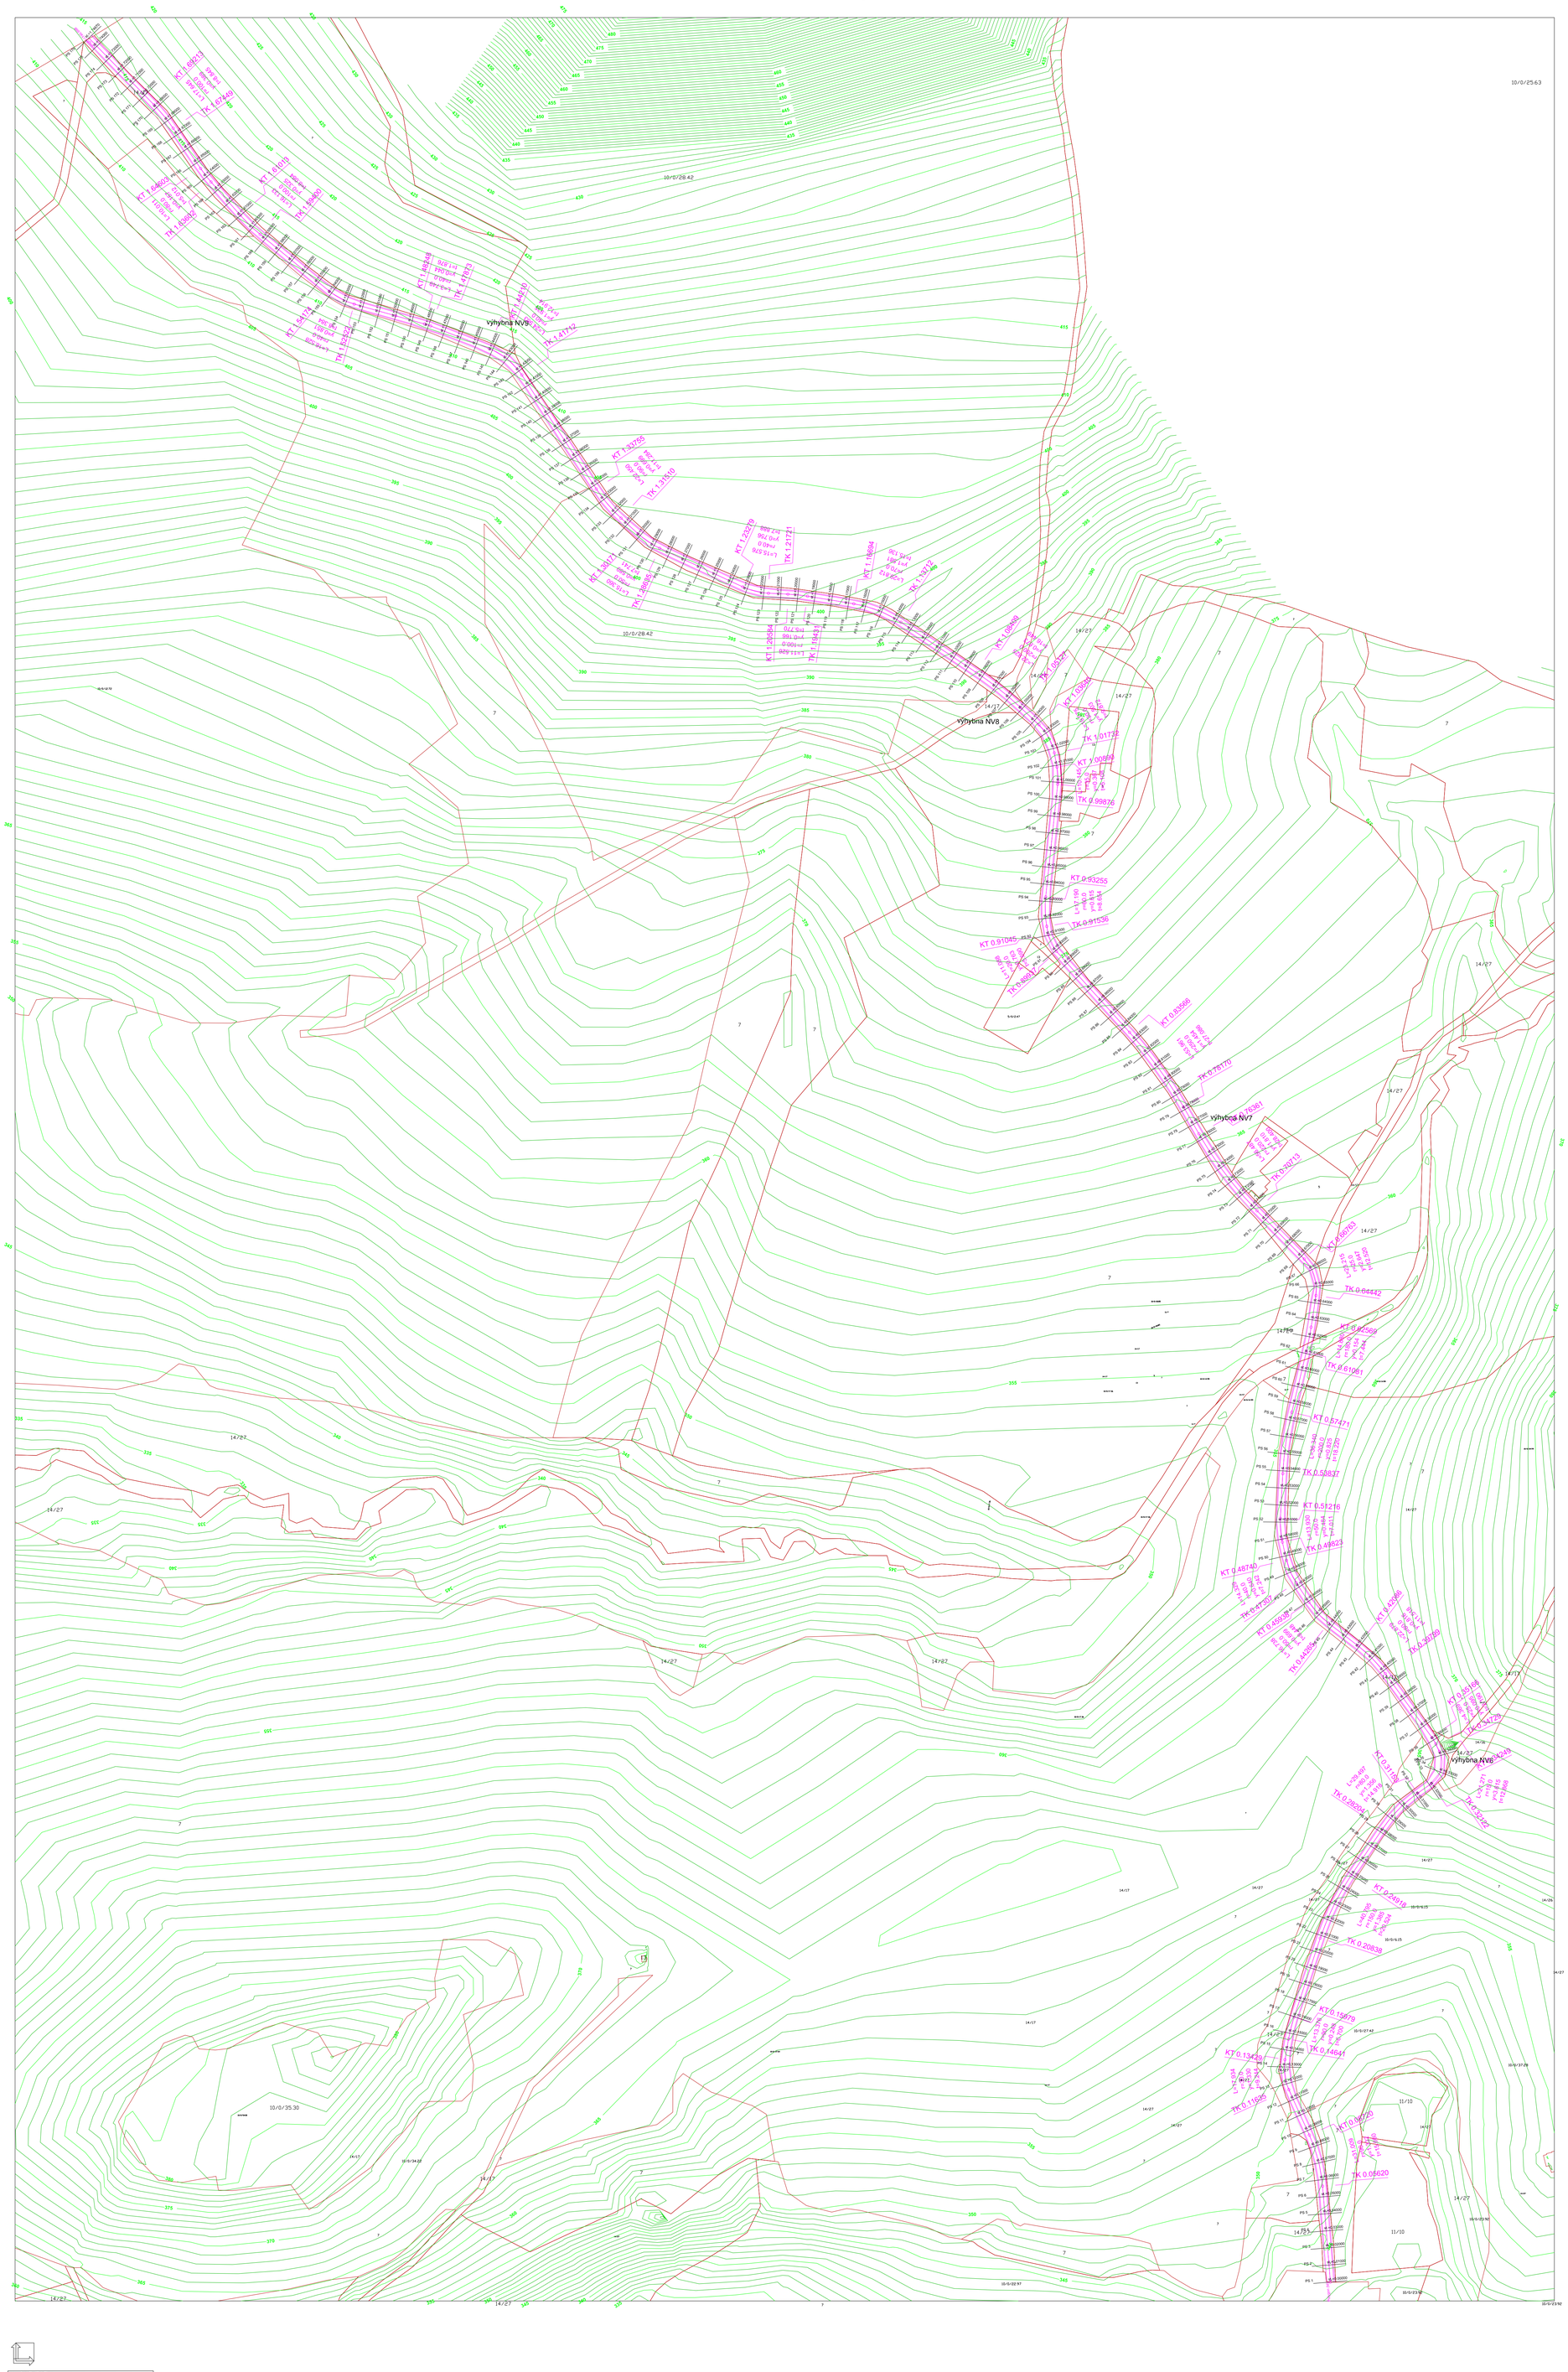

Ing. Zbyšek Jiří
PŘÍHODKE
projektování pozemních staveb
Mělnická 2, Neratovice, tel.: 603 533 537, e-mail:prihodke@seznam.cz

akce:	20/21	PD k žádosti o stavební povolení	stupeň:
		Neratovice	Ing. Jiří JAHN
část:			
		KOMUNIKAČNÍ VPC 3	
		SITUACE	
měřítko:	kontrolní:	Ing. Zdeněk Petr	
1:1500			