


VPC 4 - VZOROVÝ PŘÍČNÝ ŘEZ

Staničení 0,0000 - 0,344km

VEDLEJŠÍ POLNÍ CESTA P 4,0/20

vozovka 3,0 m, krajnice 2 x 0,5 m

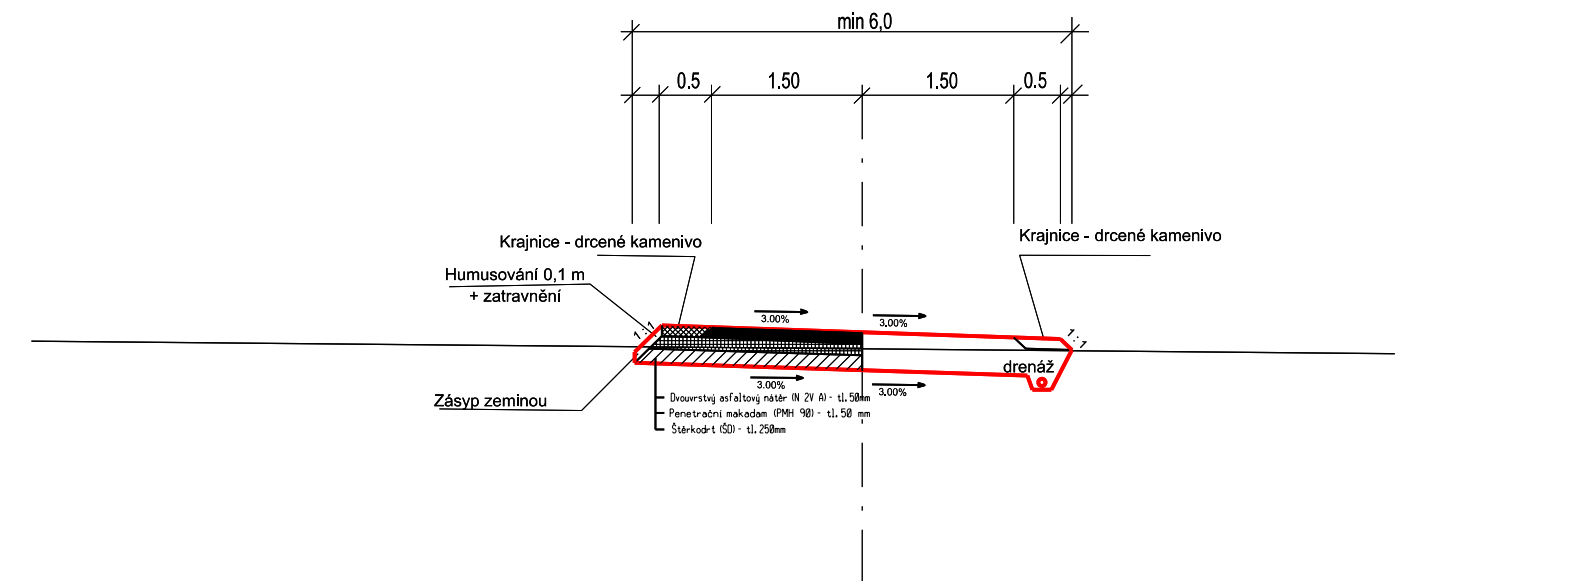

Ing. Jindřich Jíra			
PROJEKCE projektování pozemkových úprav			
Pelhřimov, U Stínadel 1316 Tel: 565332567 www.projekce-pe.cz			
Datum 5.5.2014	Investor SPJ Pobočka Děčín	Zodpovědný projektant Ing. Jíra Jindřich	
Výkres č. 5	Objekt KOMPLEXNÍ POZEMKOVÁ ÚPRAVA k. ú. DOLNÍ CHRÁBSKÁ	Vypracoval Ing. Čekalová Petra	
Kopie č.	Obsah Plán společných zařízení - VPC 4 Vzorový příčný řez		
Měřítko 1:1 000			