



# VPC 4 - Osa komunikace s oblouky a staničením 1 : 1000

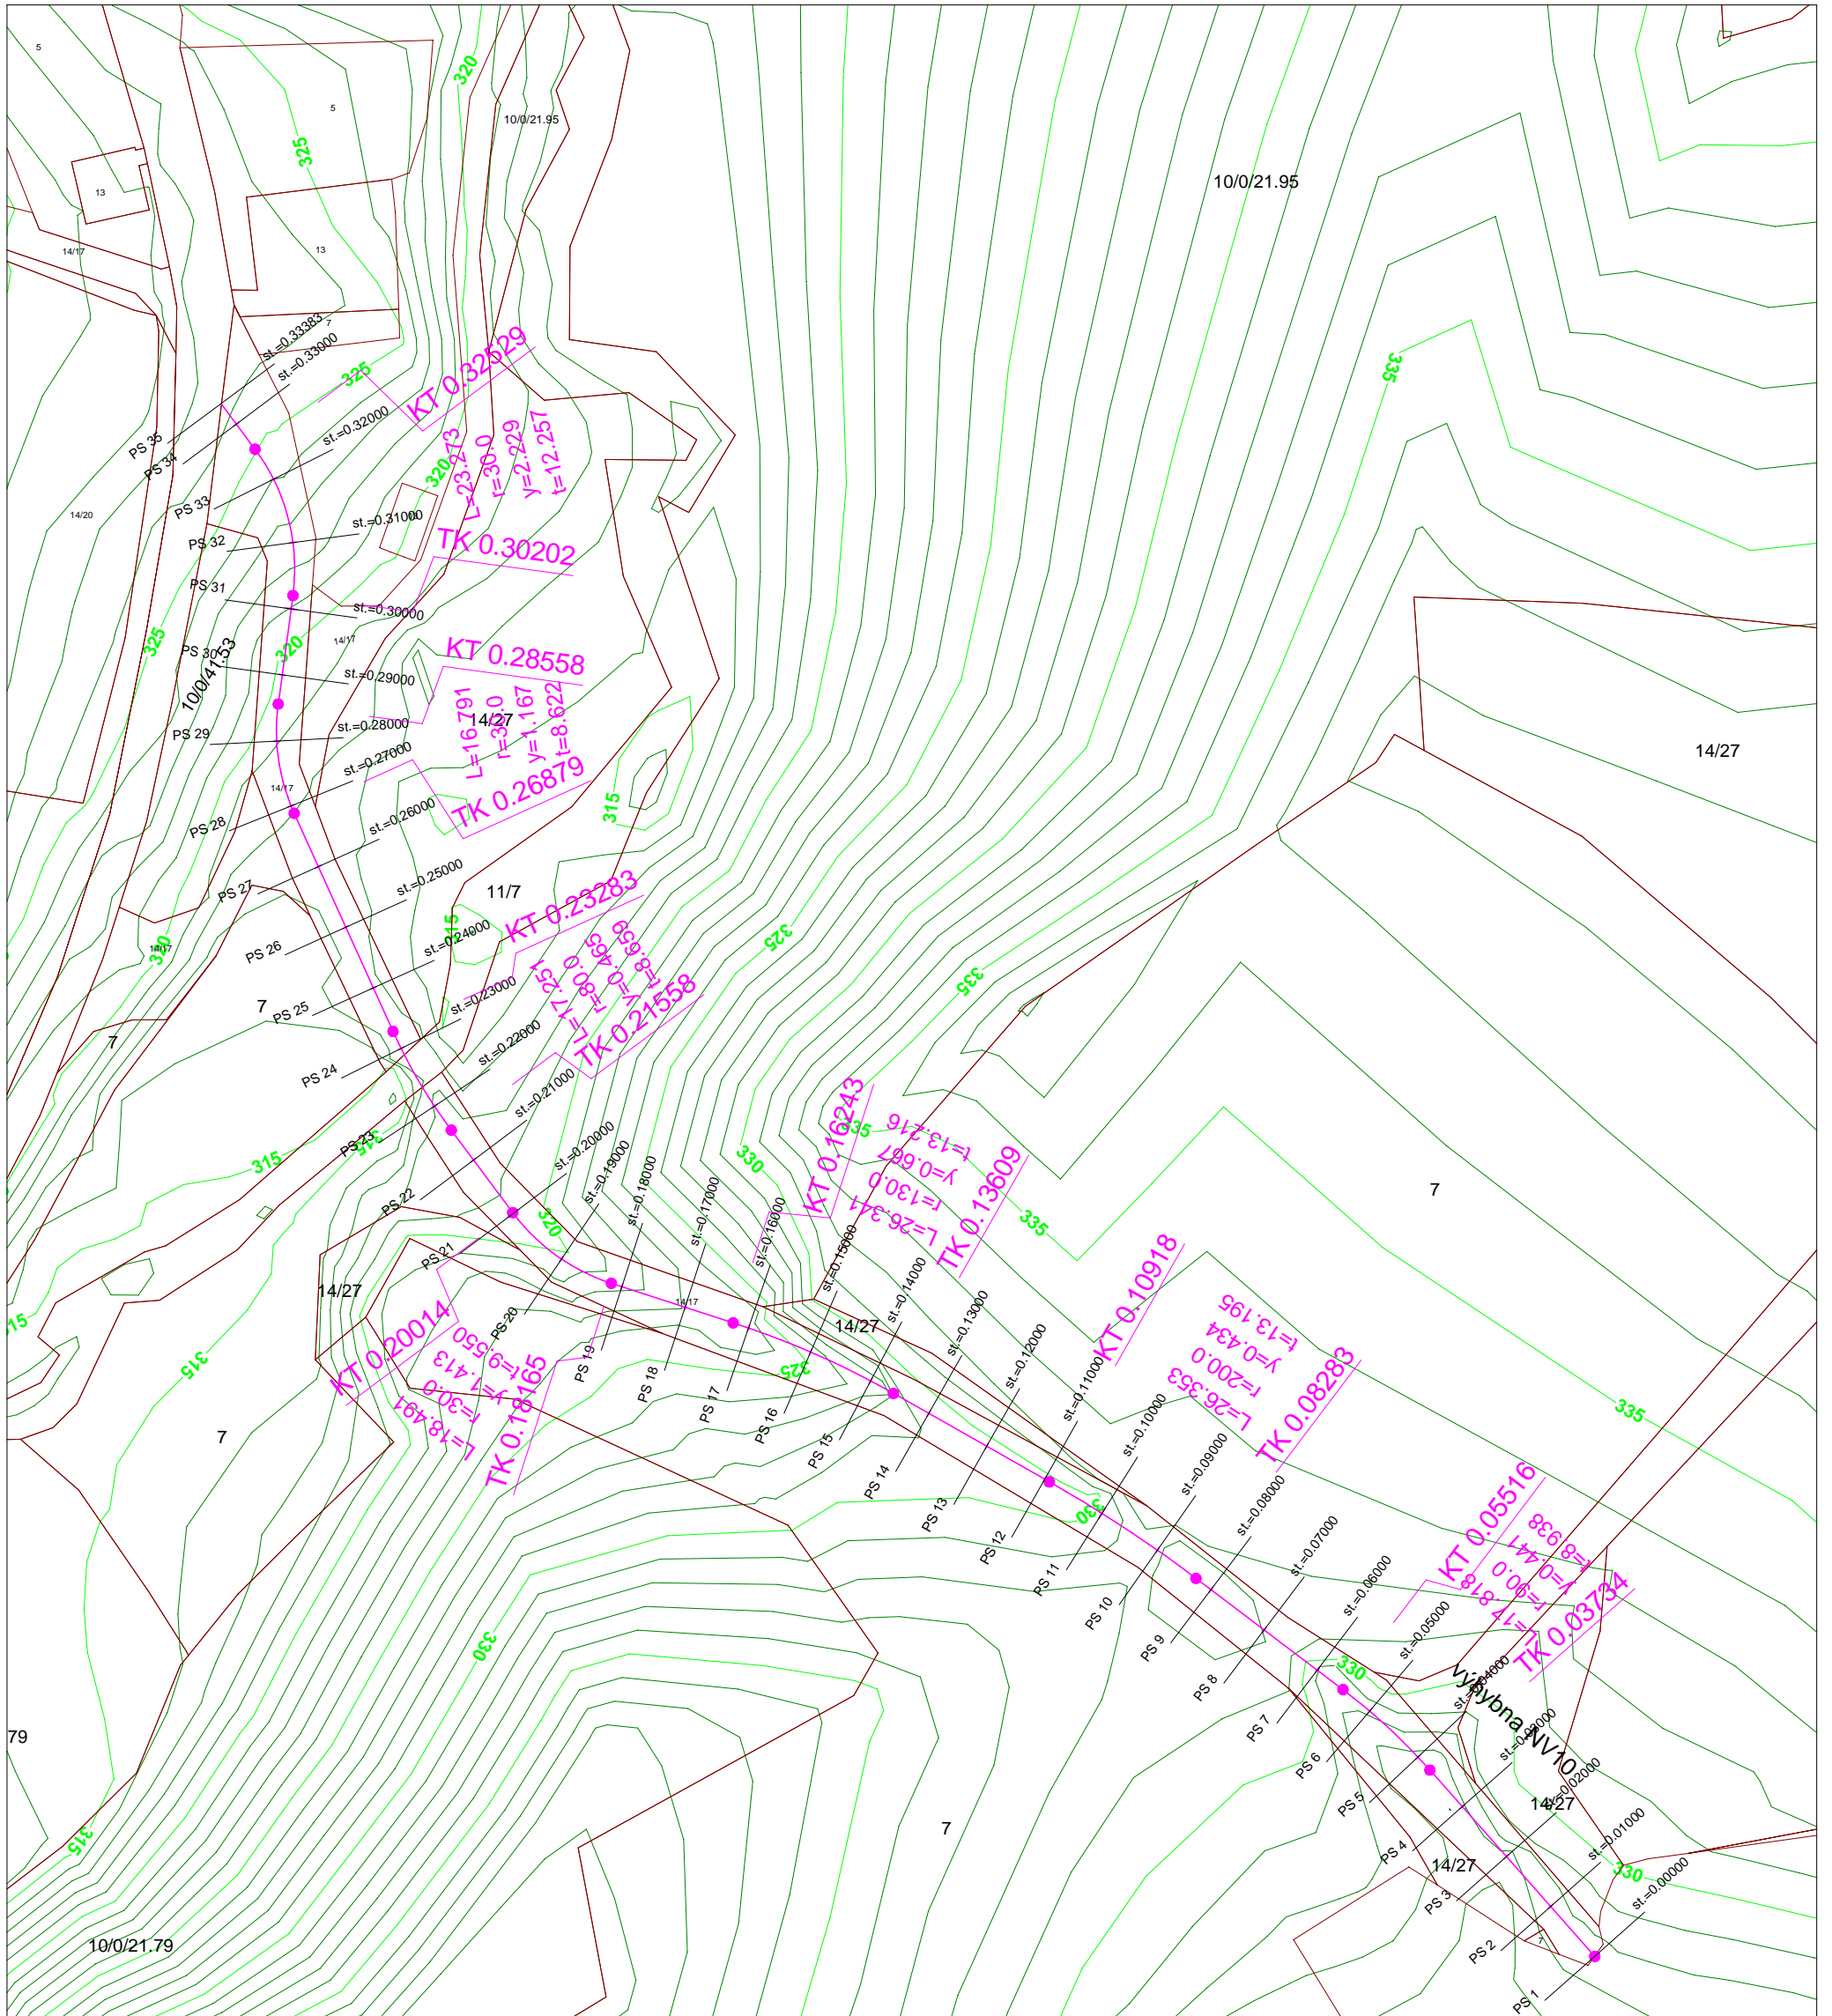

<b>Ing. Jindřich Jíra</b> <b>PROJEKCE</b> projektování pozemkových úprav Pelechřimov, U Stínadel 1316 Tel: 565332567 www.projekce-pa.cz		
Datum: 28.4.2014	Investor: SPÚ, Krajský pozemkový úřad pro Ústecký kraj Pobočka Děčín	
Vykres č.: 1	Akce: KOMPLEXNÍ POZEMKOVÁ ÚPRAVA DOLNÍ CHRŮBSKÁ	Vypracovat: Ing. Čekalová Petra
Měřítko: 1 : 1 000	Název výkresu: Plán společných zařízení - VPC4 Osa komunikace s oblouky a staničením	