


Vzorový řez, 1 km 192.09 1:100

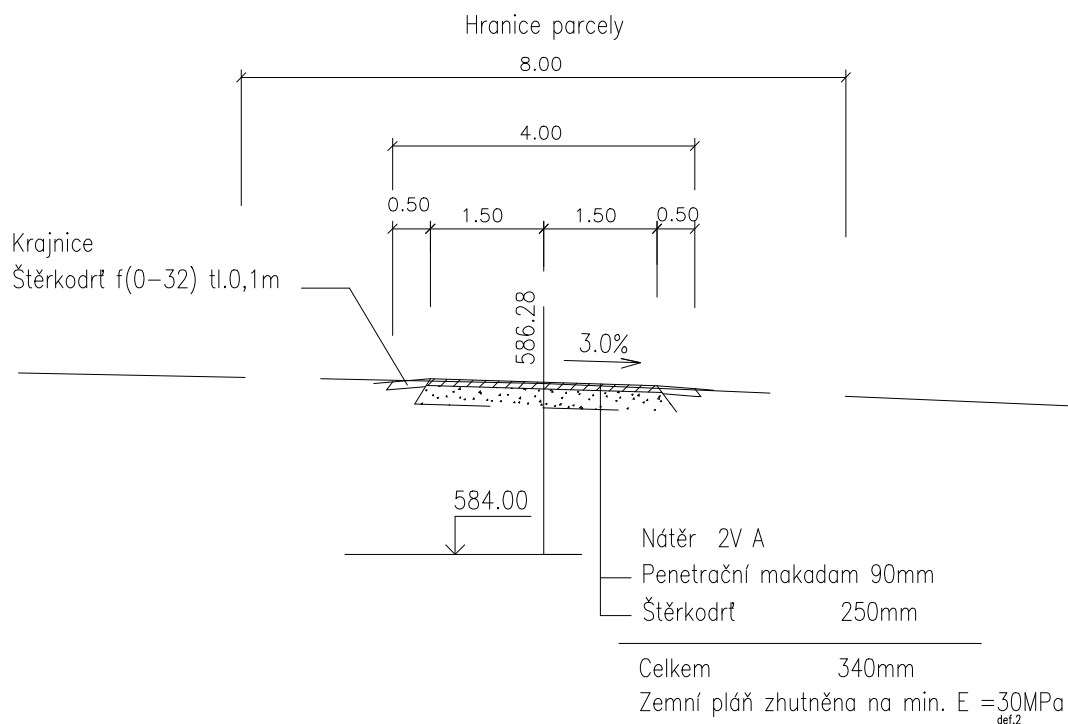


LEGENDA ČAR :

- Kryt komunikace
- Zemní pláš
- Stávající terén
- Krajnice (upravený terén)

POZNÁMKA :

Kótováno je v m.

Po obou stranách je krajnice ze štěrkodrti tl. 0,1 m a šířky 0.5 m

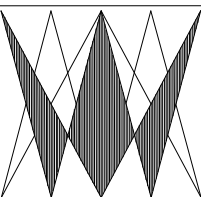	PROJEKTANT AKCE:			ING. JAROMÍR BOČAN ENERGOECO KARLOVY VARY PODEBRADSKÁ 3 360 01 KARLOVY VARY IČO: 1136 3509 DIČ: CZ440413077 Tel. 353 564 367		
	VEDOUČÍ PROJ. KANCELÁŘE: ING.J.BOČAN					
	VYPRACOVAL	ZODP.PROJ.	HL.ING.PROJ.			
	ING. J. VÍT	ING. J. VÍT	ING. V. PETROVÁ			
INVESTOR: MZe ČR – POZEMKOVÝ ÚŘAD CHEB						STUPEŇ: POZEMK. ÚPRAVY ZAK.ČÍS 270704 Č.PARÉ DATUM 09/2009 MĚŘÍTKO 1 : 100 ČÍSLO PŘÍLOHY C.2.2.6.
KrÚ:	KARLOVY VARY	OÚ(MÚ): TRSTĚNICE				
DÍLO:						
k.ú. Horní Ves u Mariánských Lázní						
KOMPLEXNÍ POZEMKOVÉ ÚPRAVY						
DÍLČÍ ČÁST: C – PLÁN SPOLEČNÝCH ZAŘÍZENÍ						
OBSAH: Vzorový řez VPC 8 N						