



PŘÍČNÉ ŘEZY - M 1 : 100


0.100000

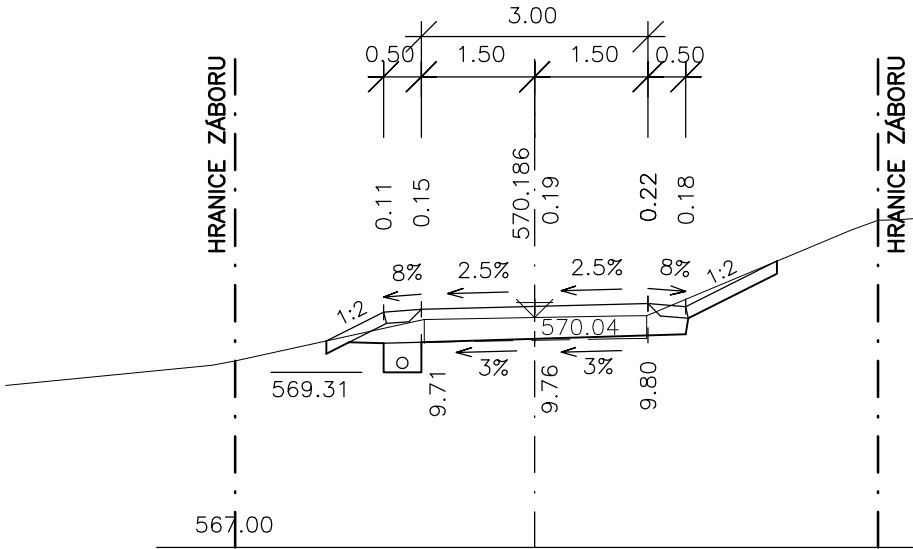


0.400000

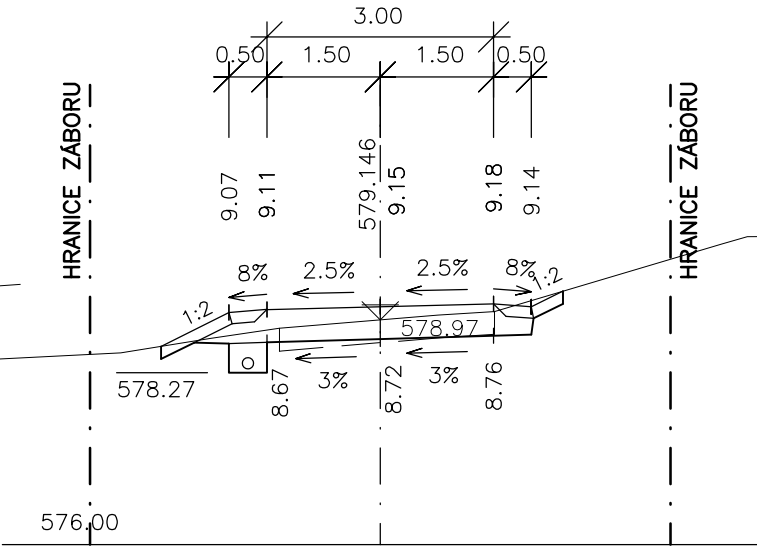


0.700000

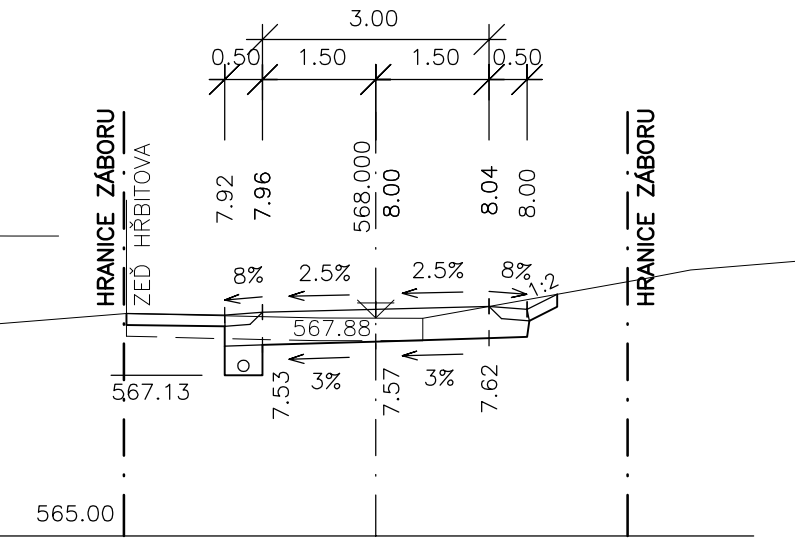


0.200000

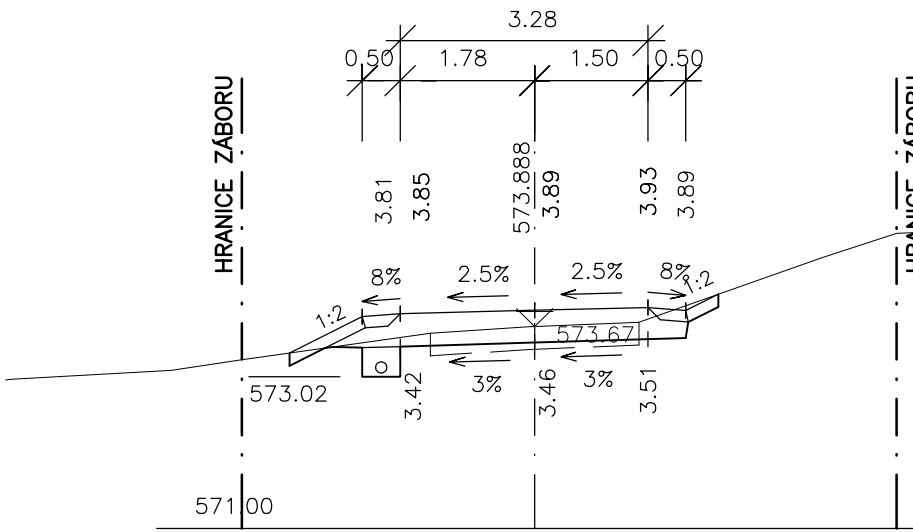


0.500000

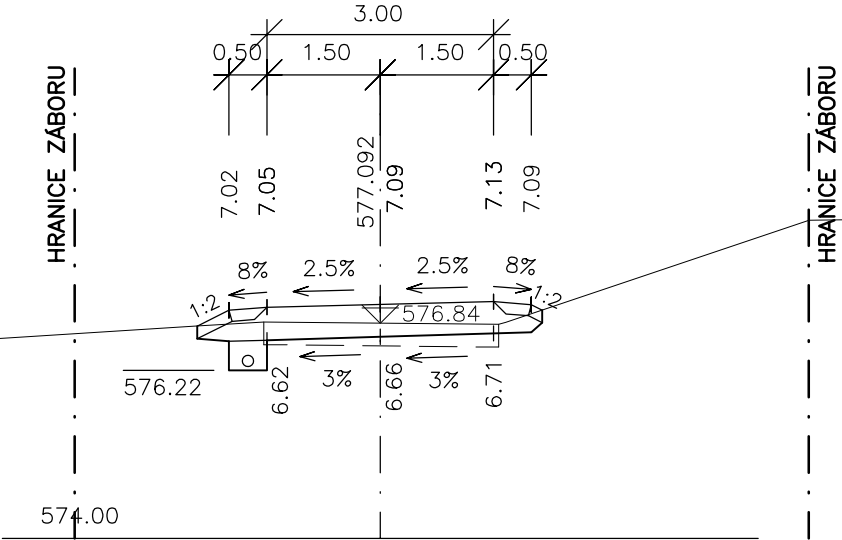

0.300000

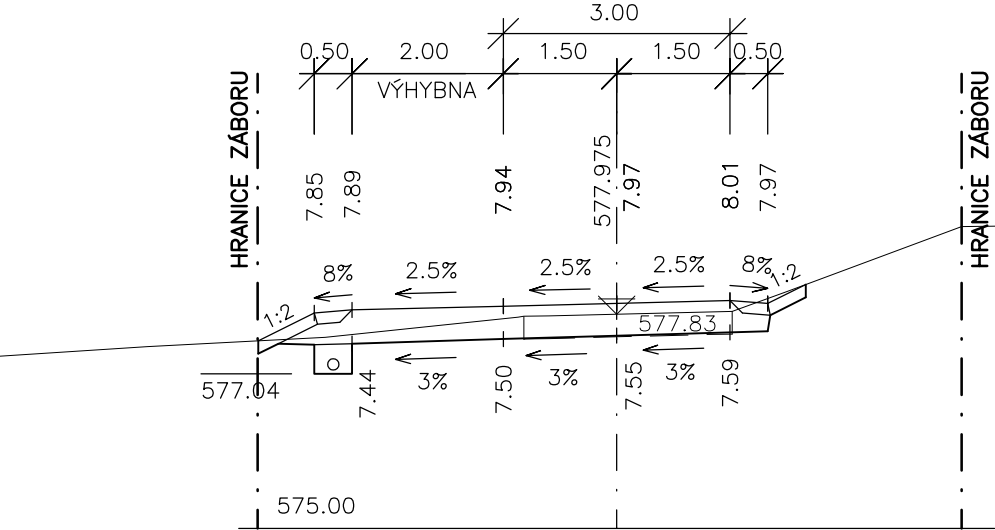

0.600000

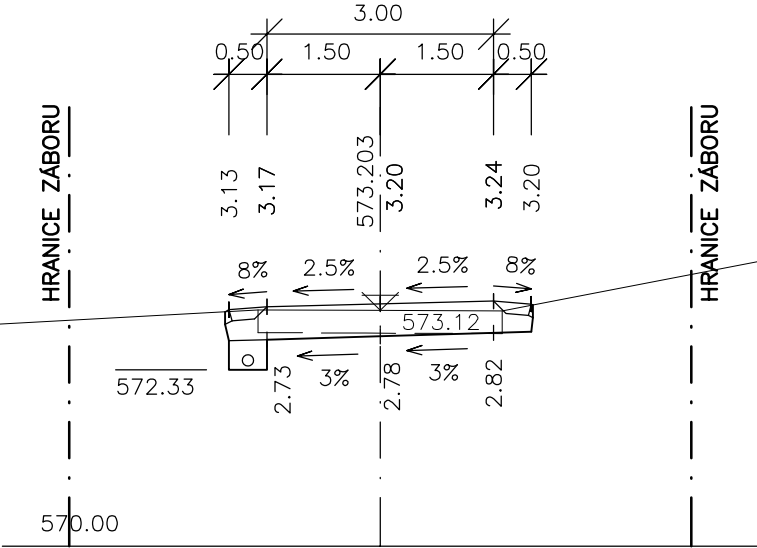

gefos- a.s.		INŽENÝRSKÁ GEODÉZIE • MAPOVÁNÍ * GPS GEOMETRICKÉ PLÁNY • FOTOGRAMMETRIE ZASTOUPENÍ FIRMY LEICA PRO ČR		
Ředitel: Ing. Jaroslav Kocián		Sídlo: Praha 8, Kundratka 17		
Vyhotovil: Pontex, spol. s r.o. Bělohorská 7, 301 64 Plzeň pontexpm@top.cz				
Zaměřil	GEFOS a.s.	Datum		Měřítko 1:100
Zpracoval	Ing. Roman Vrzal	Datum	08/2011	
Název: KPÚ Palič 2.2.1. Plán společných zařízení 2.2.1.1. Návrh cestní sítě		Souřadnicový systém		S – JTSK
Příloha: 4.2. CHARAKTERISTICKÉ PŘÍČNÉ ŘEZY –PCH1		Výškový systém		Bpv