





Výkres pro zadávací dokumentaci pozemkové úpravy

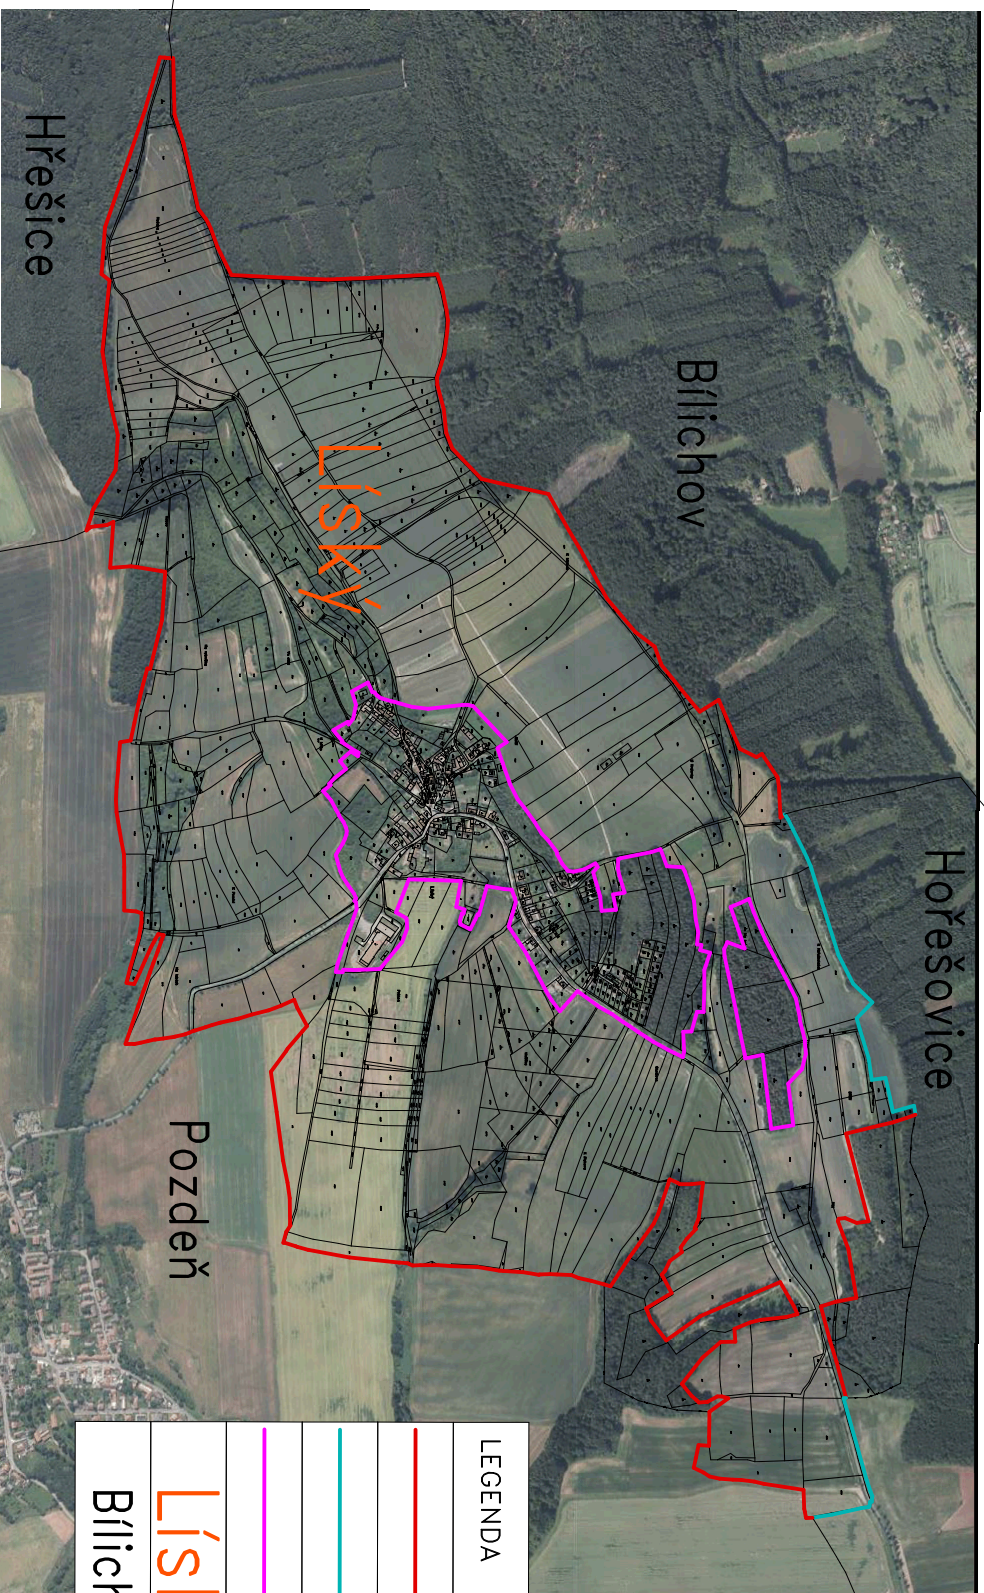

LEGENDA

	vnější obvod pozemkové úpravy šetřený
	vnější obvod pozemkové úpravy převzatý
	vnitřní obvod pozemkové úpravy šetřený
LÍSKÝ	název řešeného katastrálního území
Bílíchov	název sousedního katastrálního území