
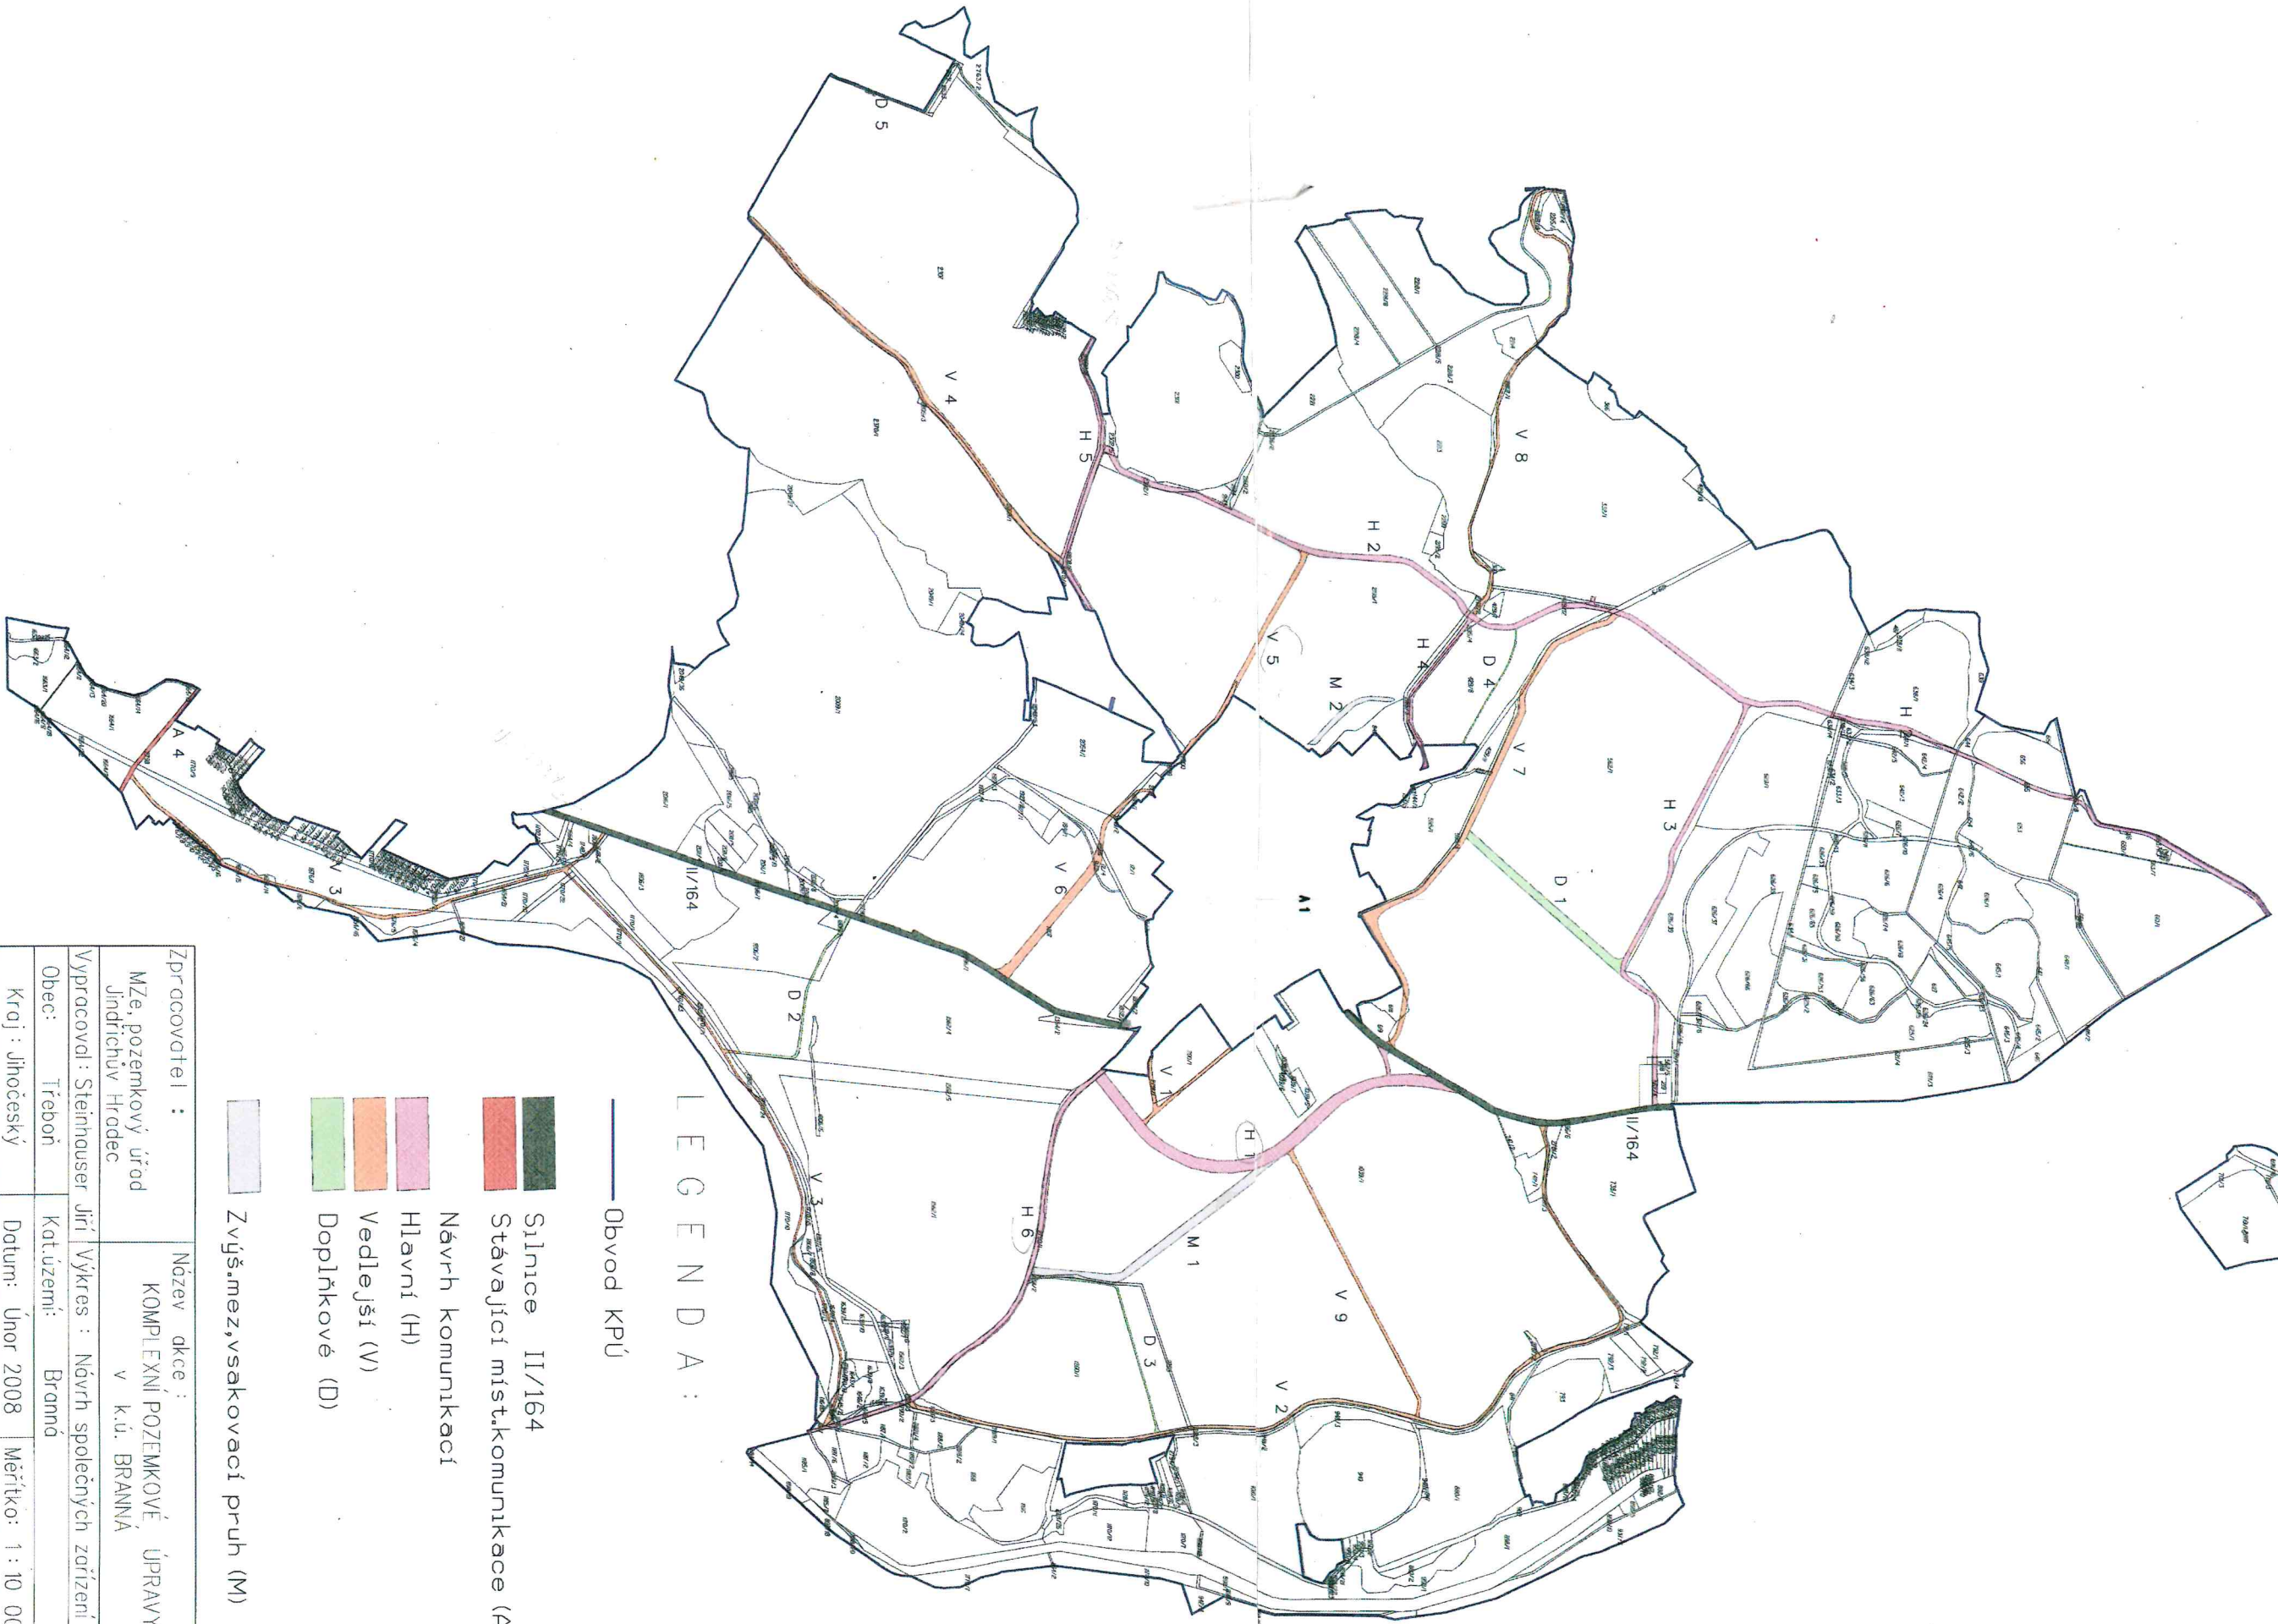


CESTNÍ

SÍŤ

KPÚ BRANNÁ

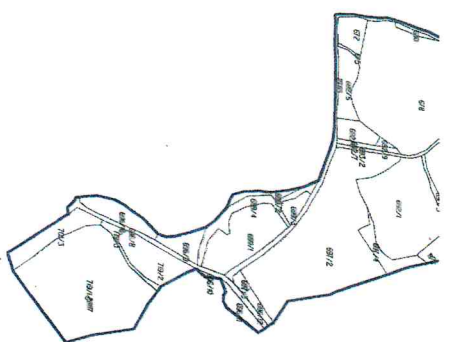

LEGENDA :

- Obvod KPÚ
- Silnice II/164
- Stávající míst.komunikace (A)
- Návrh komunikací
- Hlavní (H)
- Vedlejší (V)
- Doplňkové (D)
- Zvýš.mez,vsakovací pruh (M)

Zpracovatel :	Název akce :
MZe, pozemkový úřad Jindřichův Hradec	KOMPLEXNÍ POZEMKOVÉ ÚPRAVY v k.ú. BRANNÁ
Vypracoval: Steinhauer Jiří	Výkres : Návrh společných zařízení
Obec: Třeboň	Kat.území: Branná
Kraj : Jihočeský	Datum: Únor 2008
	Měřítko: 1 : 10 000