


Výkres pro zadávací dokumentaci komplexních pozemkových úprav v k. ú. Bukovec u Jablunkova

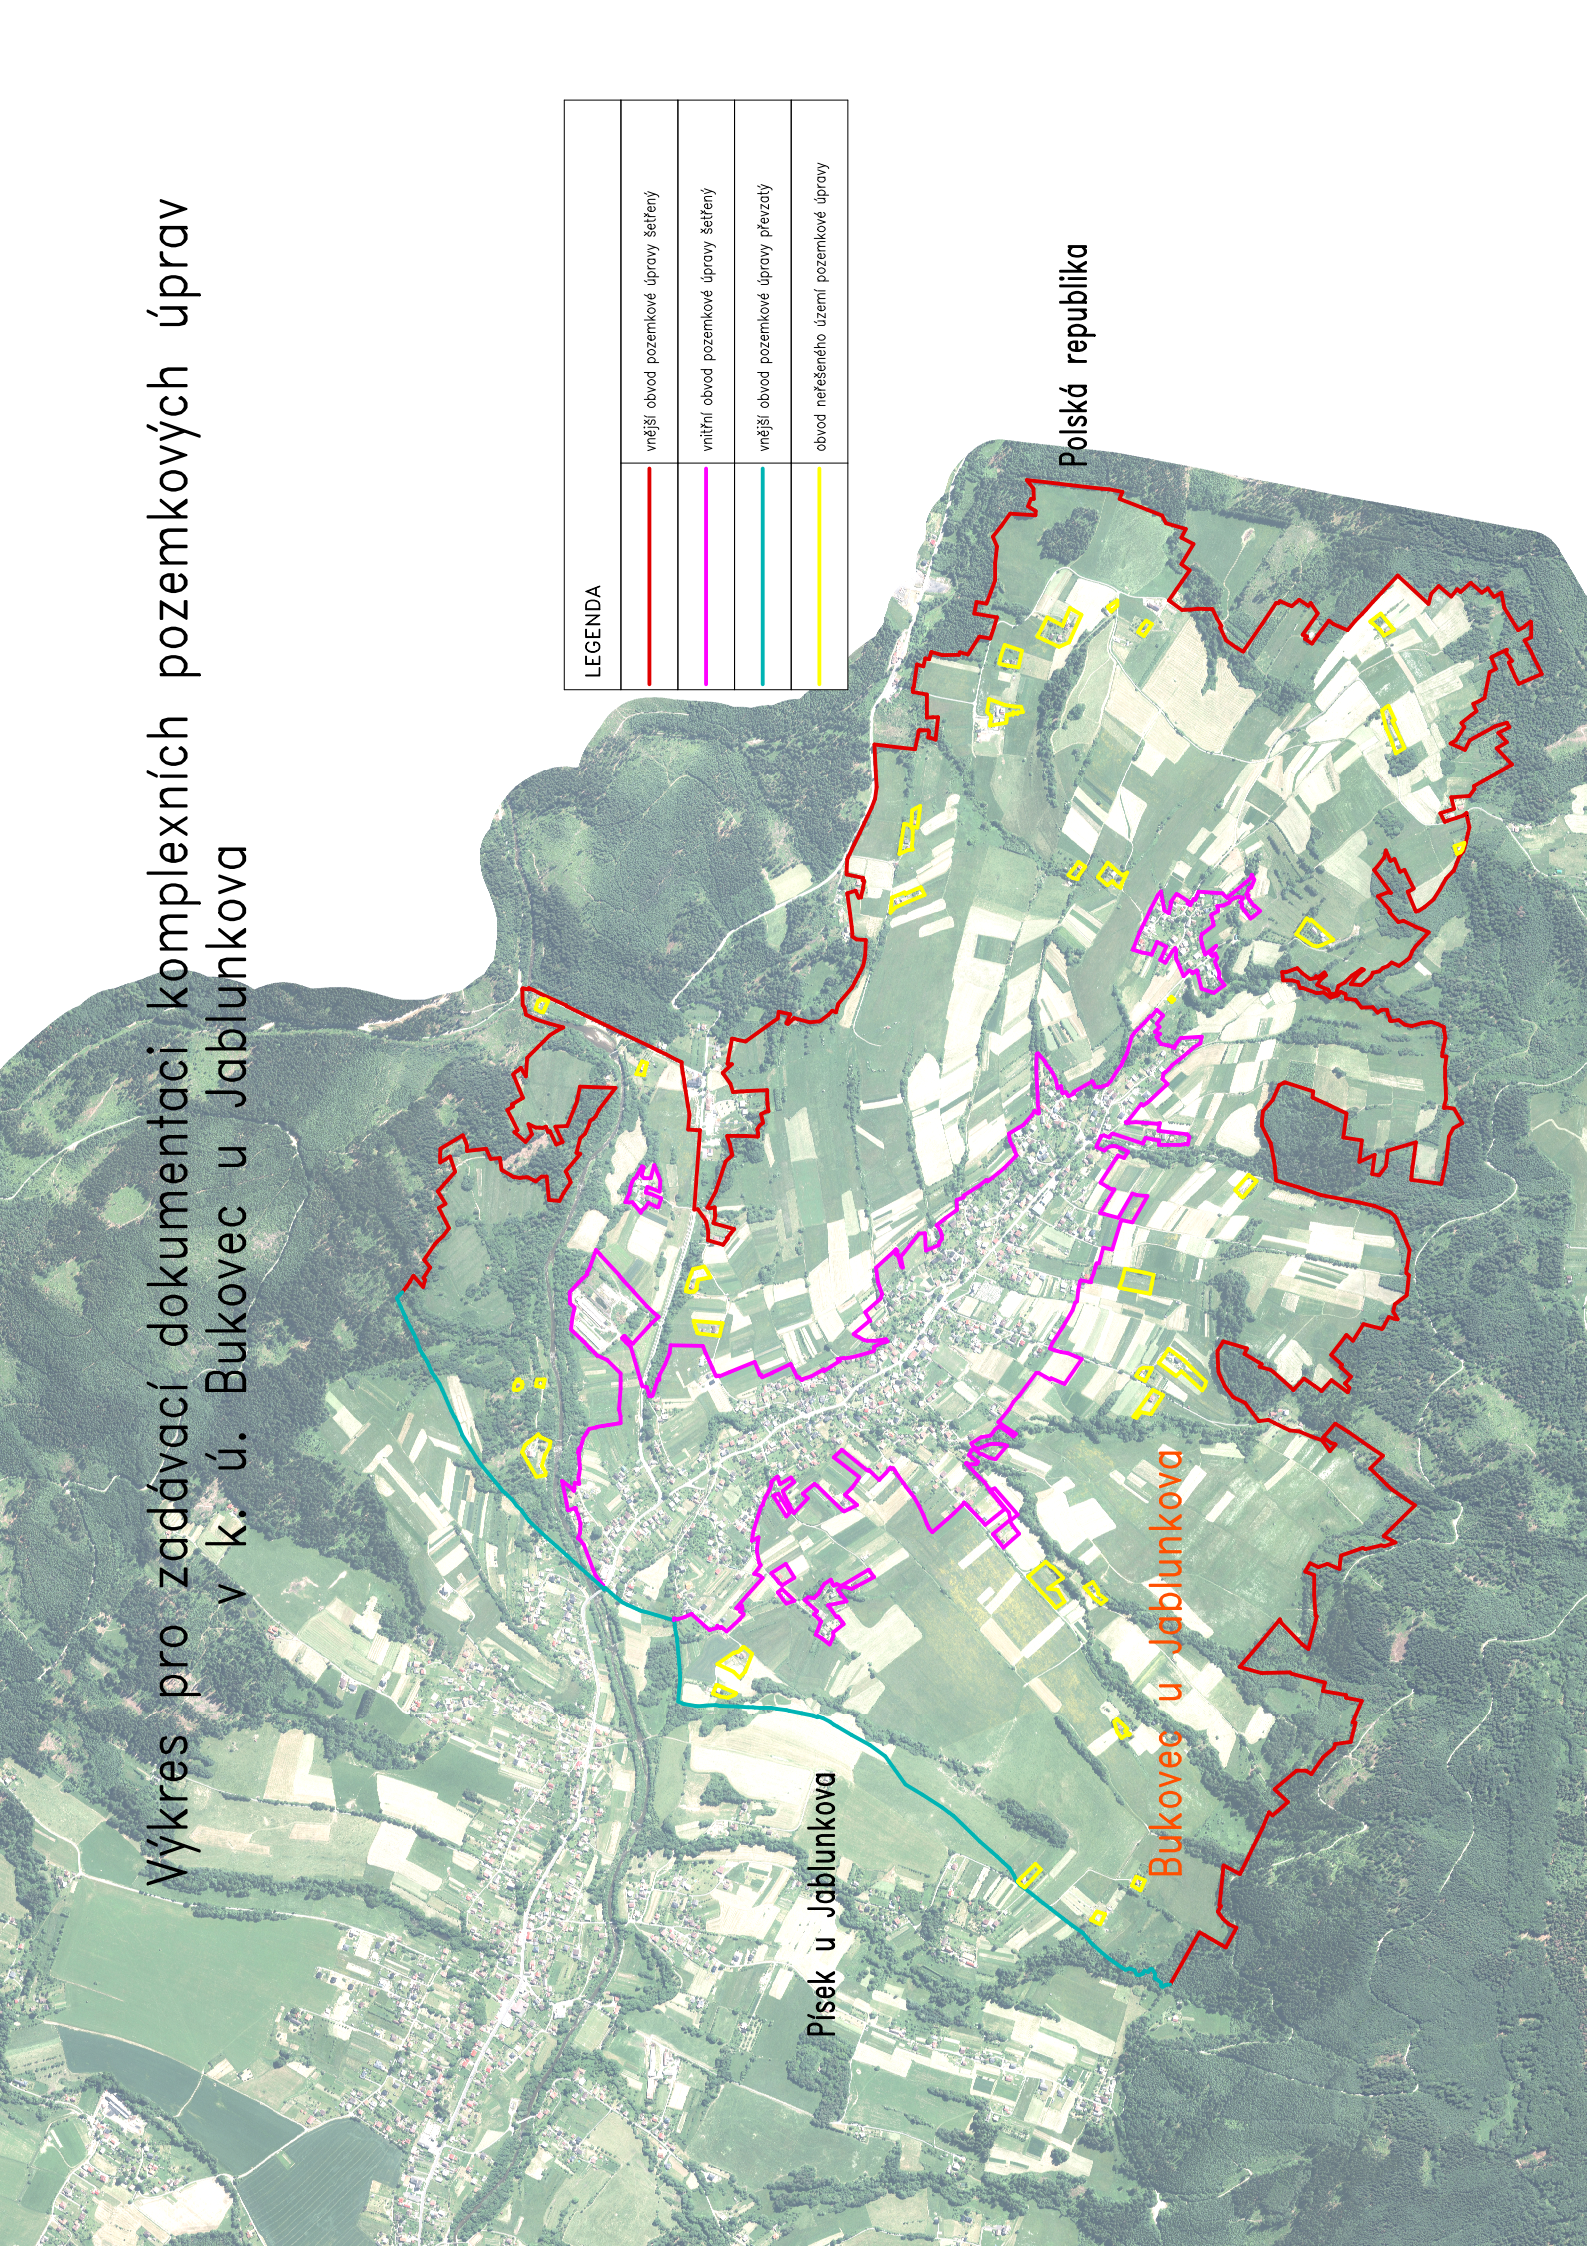

LEGENDA	
—	vnější obvod pozemkové úpravy šetřený
—	vnitřní obvod pozemkové úpravy šetřený
—	vnější obvod pozemkové úpravy převzatý
—	obvod neřešeného území pozemkové úpravy