


# Výkres pro zadávací dokumentaci pozemkové úpravy Rokytno

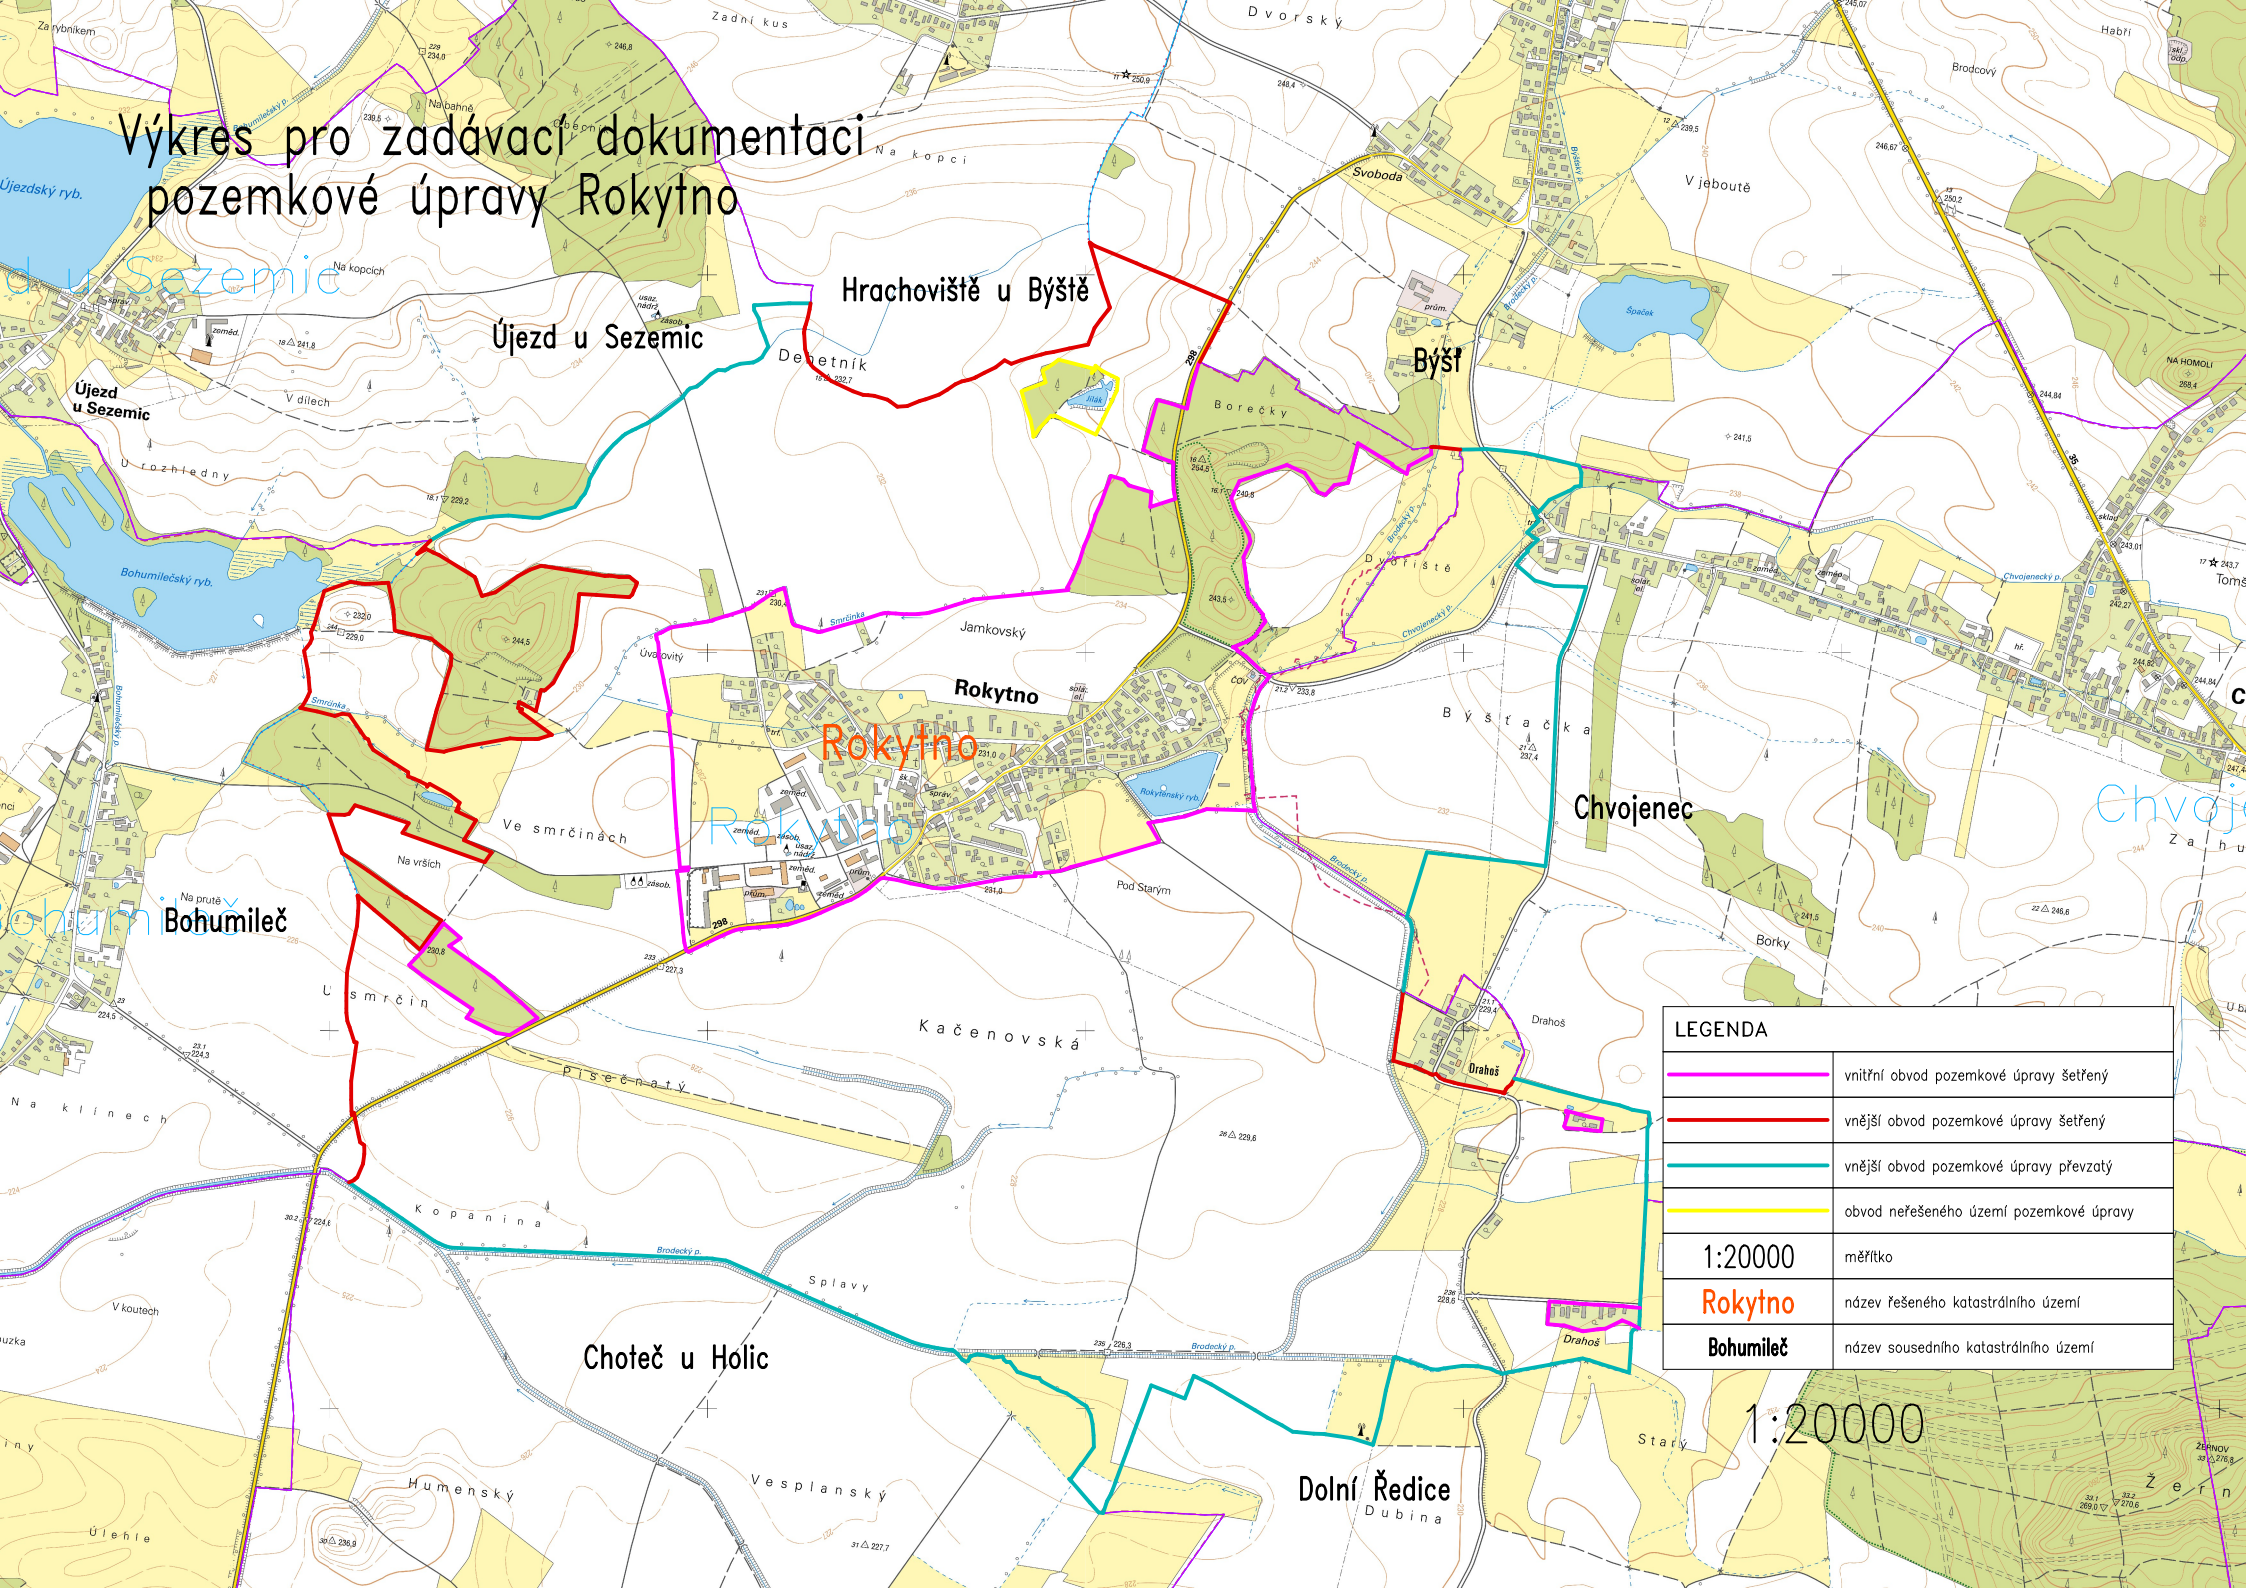

LEGENDA	
	vnitřní obvod pozemkové úpravy šetřený
	vnější obvod pozemkové úpravy šetřený
	vnější obvod pozemkové úpravy převzatý
	obvod nřešeného území pozemkové úpravy
1:20000	měřítko
Rokytno	název řešeného katastrálního území
Bohumileč	název sousedního katastrálního území

1:20000