


Výkres pro zadávací dokumentaci KoPÚ – k.ú. Salačova Lhota

2099 PARCEL – 396 HA

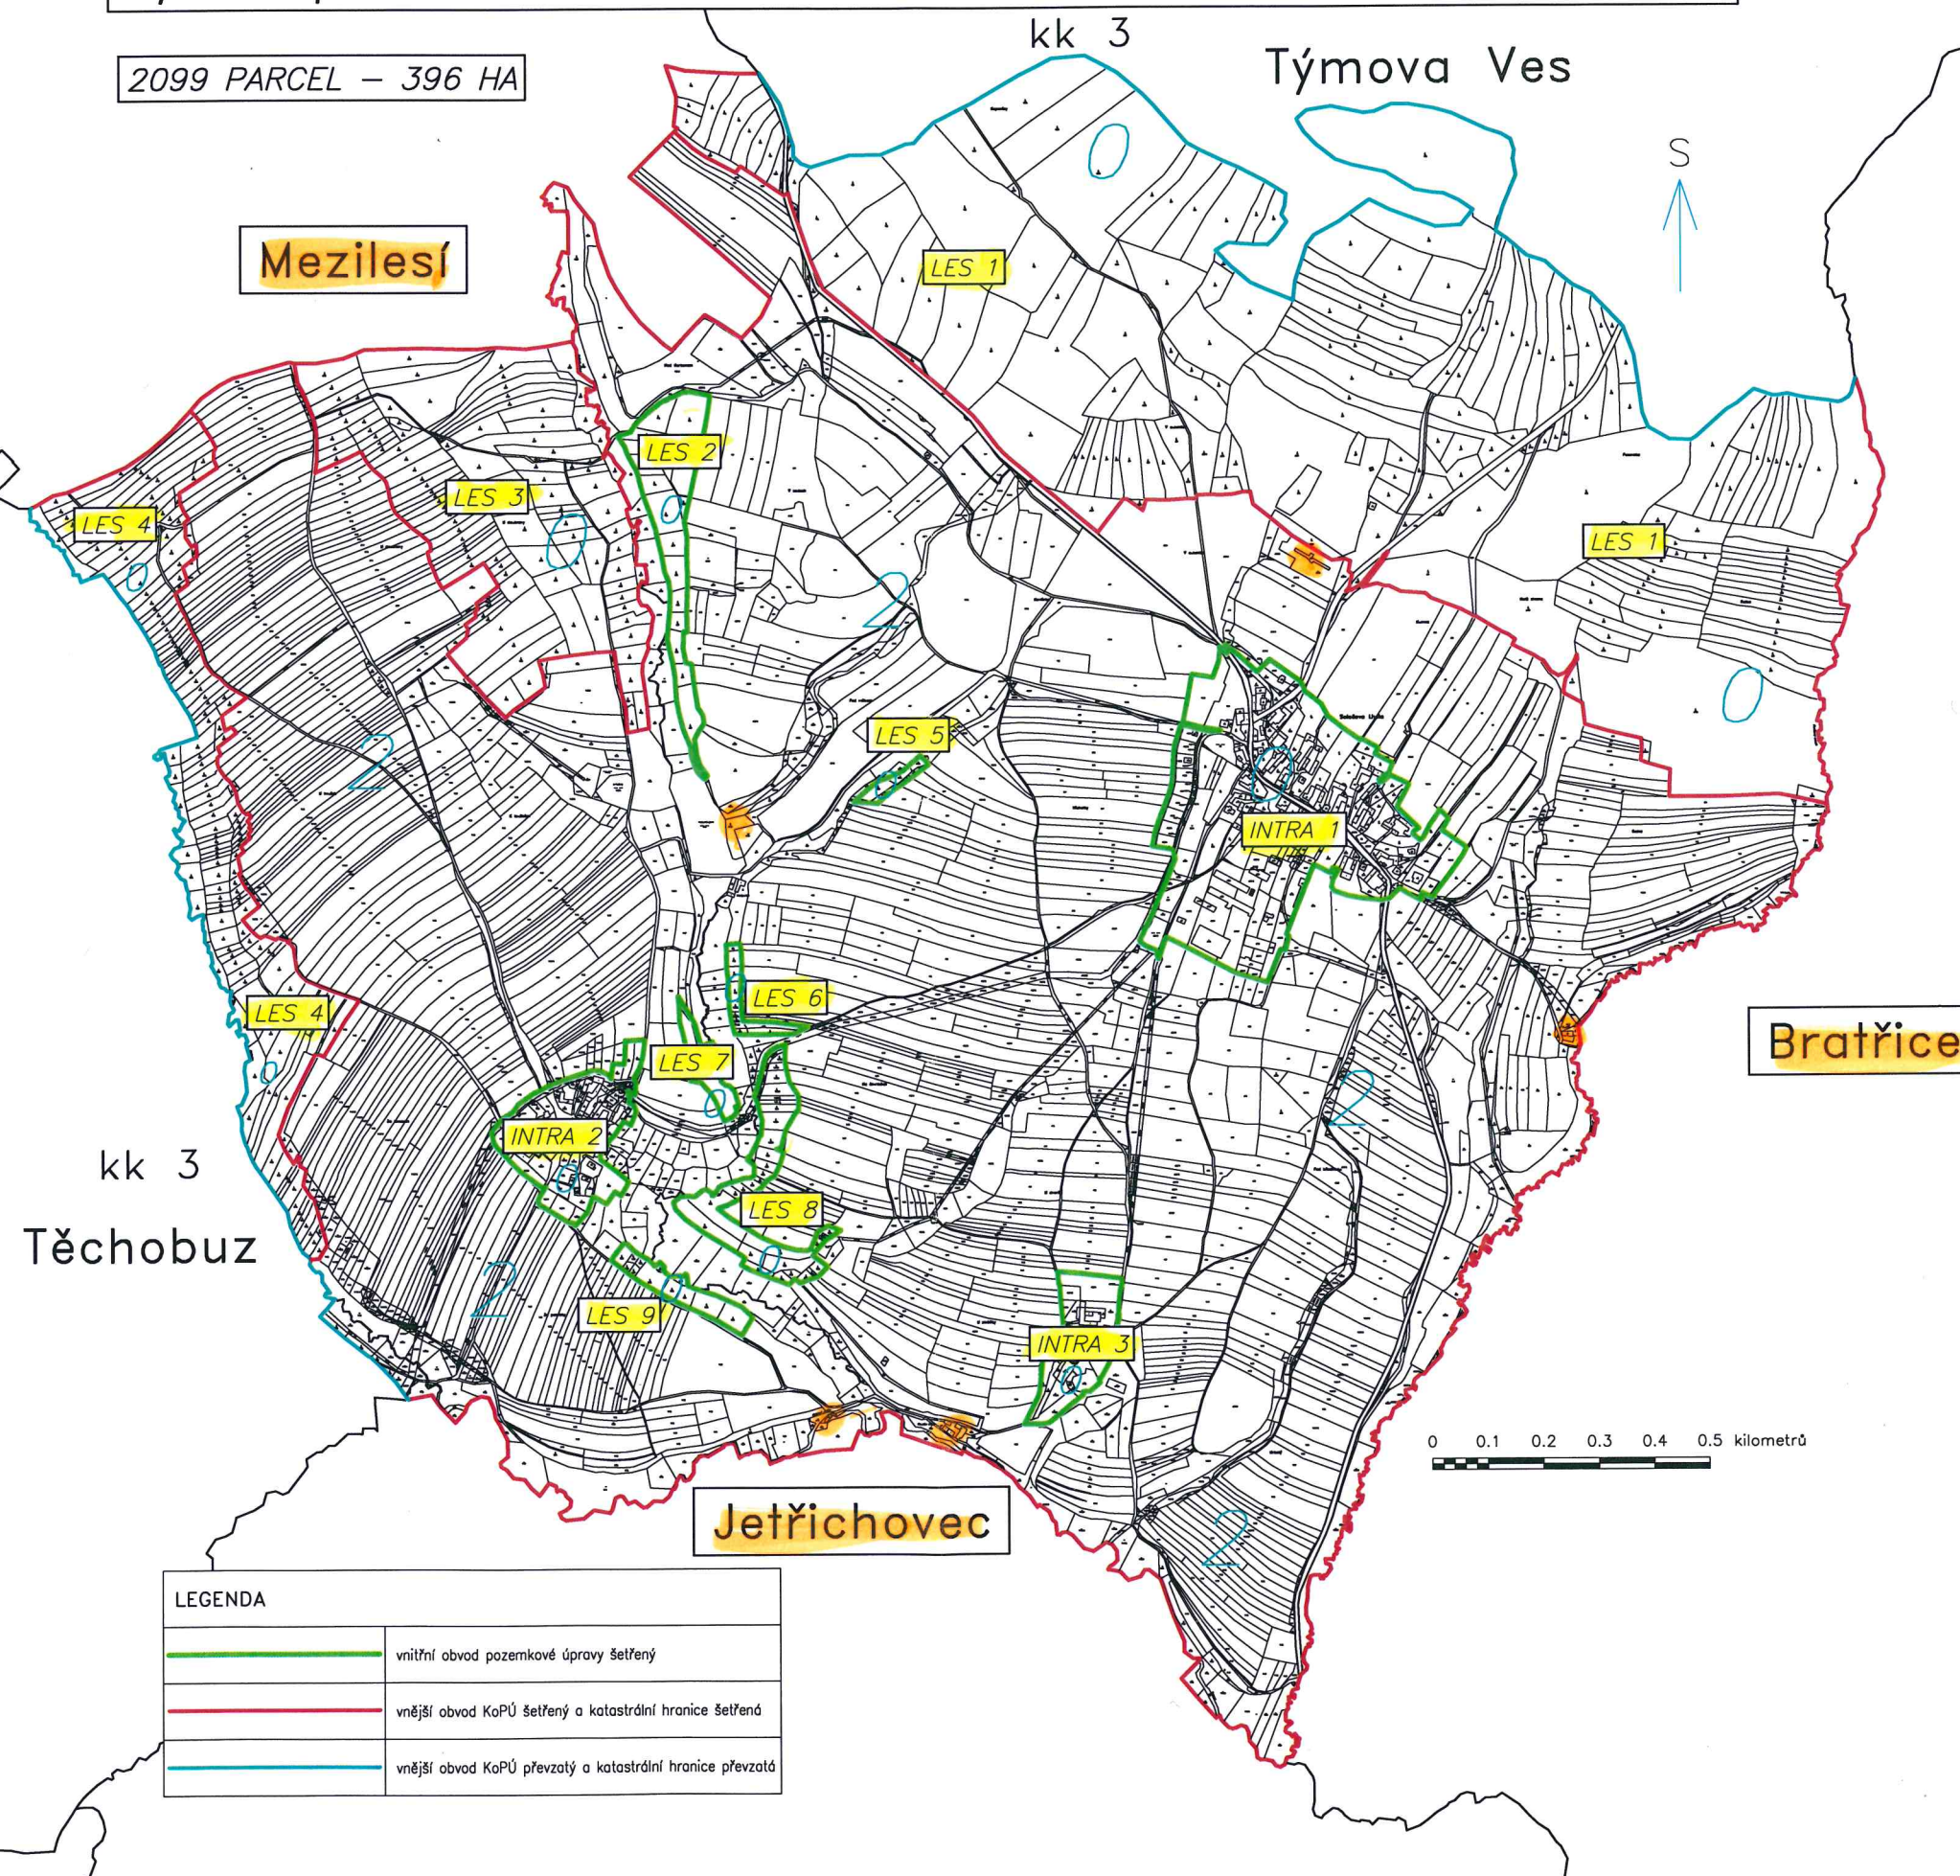

LEGENDA

—	vnitřní obvod pozemkové úpravy šetřený
—	vnější obvod KoPÚ šetřený a katastrální hranice šetřené
—	vnější obvod KoPÚ převzatý a katastrální hranice převzatá