


KoPÚ části k. ú. Konětopy u Pnětluk

a částí k. ú. Markvarec u Hřivice, Hřivice a Solopysky u Loun

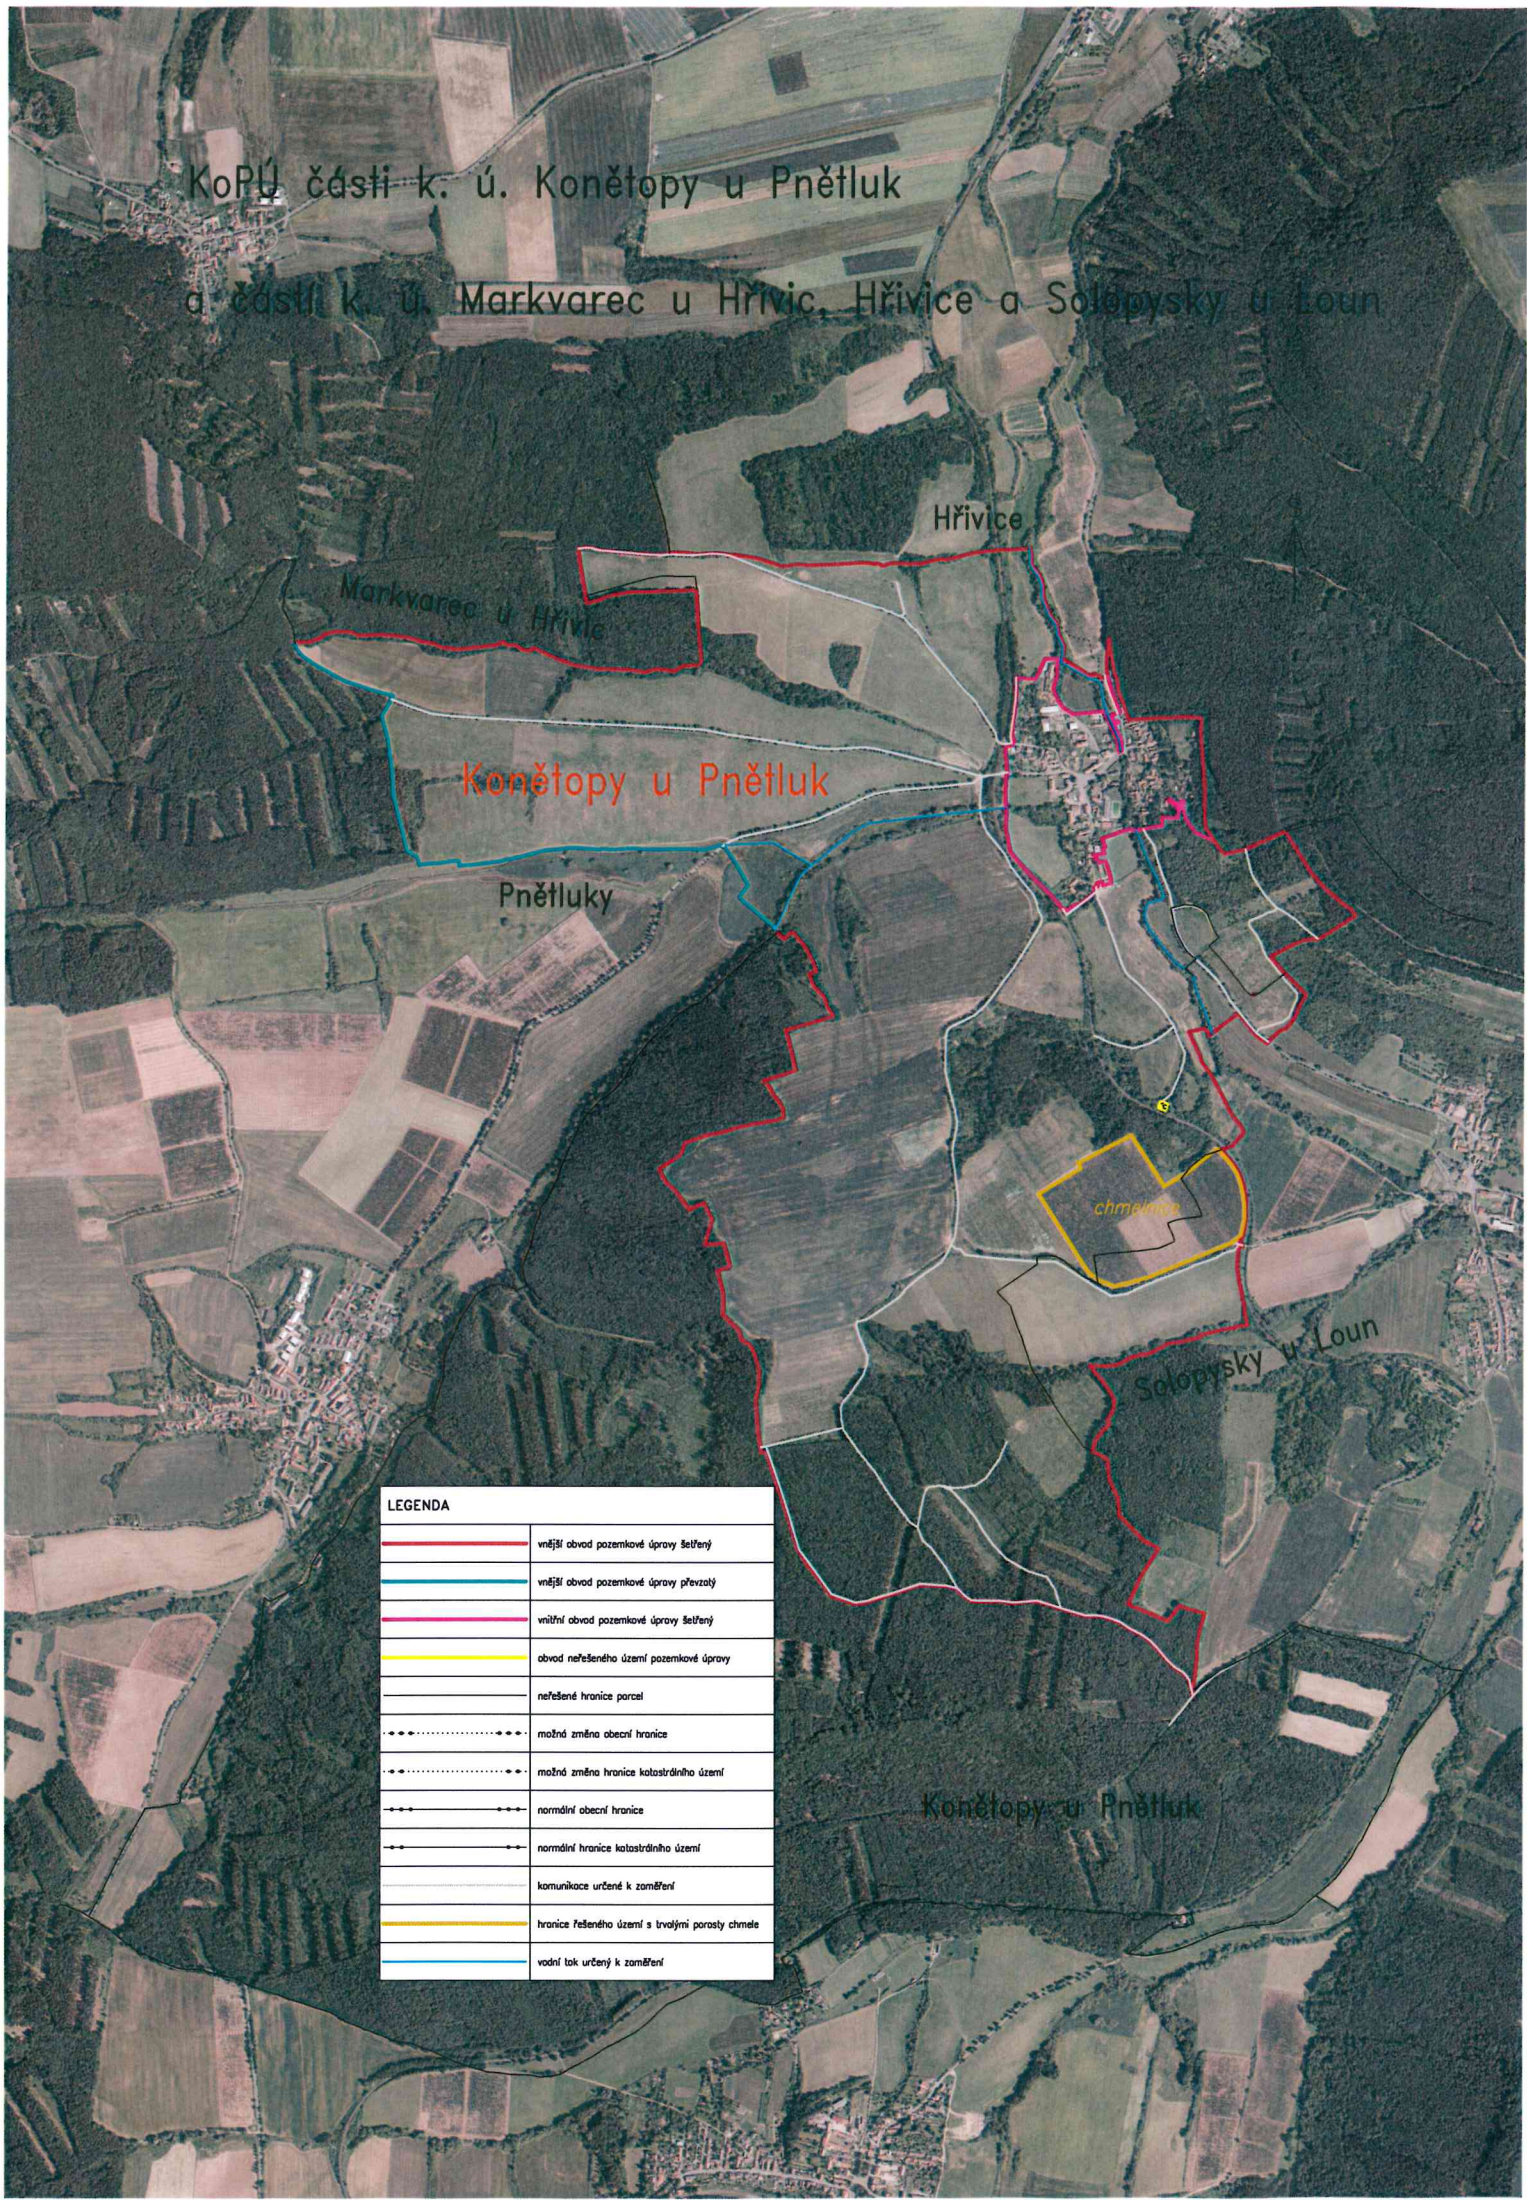

LEGENDA	
	vnější obvod pozemkové úpravy řešený
	vnější obvod pozemkové úpravy převzatý
	vnitřní obvod pozemkové úpravy řešený
	obvod neřešeného území pozemkové úpravy
	neřešené hranice parcel
	možná změna obecní hranice
	možná změna hranice katastrálního území
	normální obecní hranice
	normální hranice katastrálního území
	komunikace určené k zoměření
	hranice řešeného území s trvalými porosty chmele
	vodní tok určený k zoměření