




NAD LITEŇSKÝM RYBNÍKEM–VARIANTA A

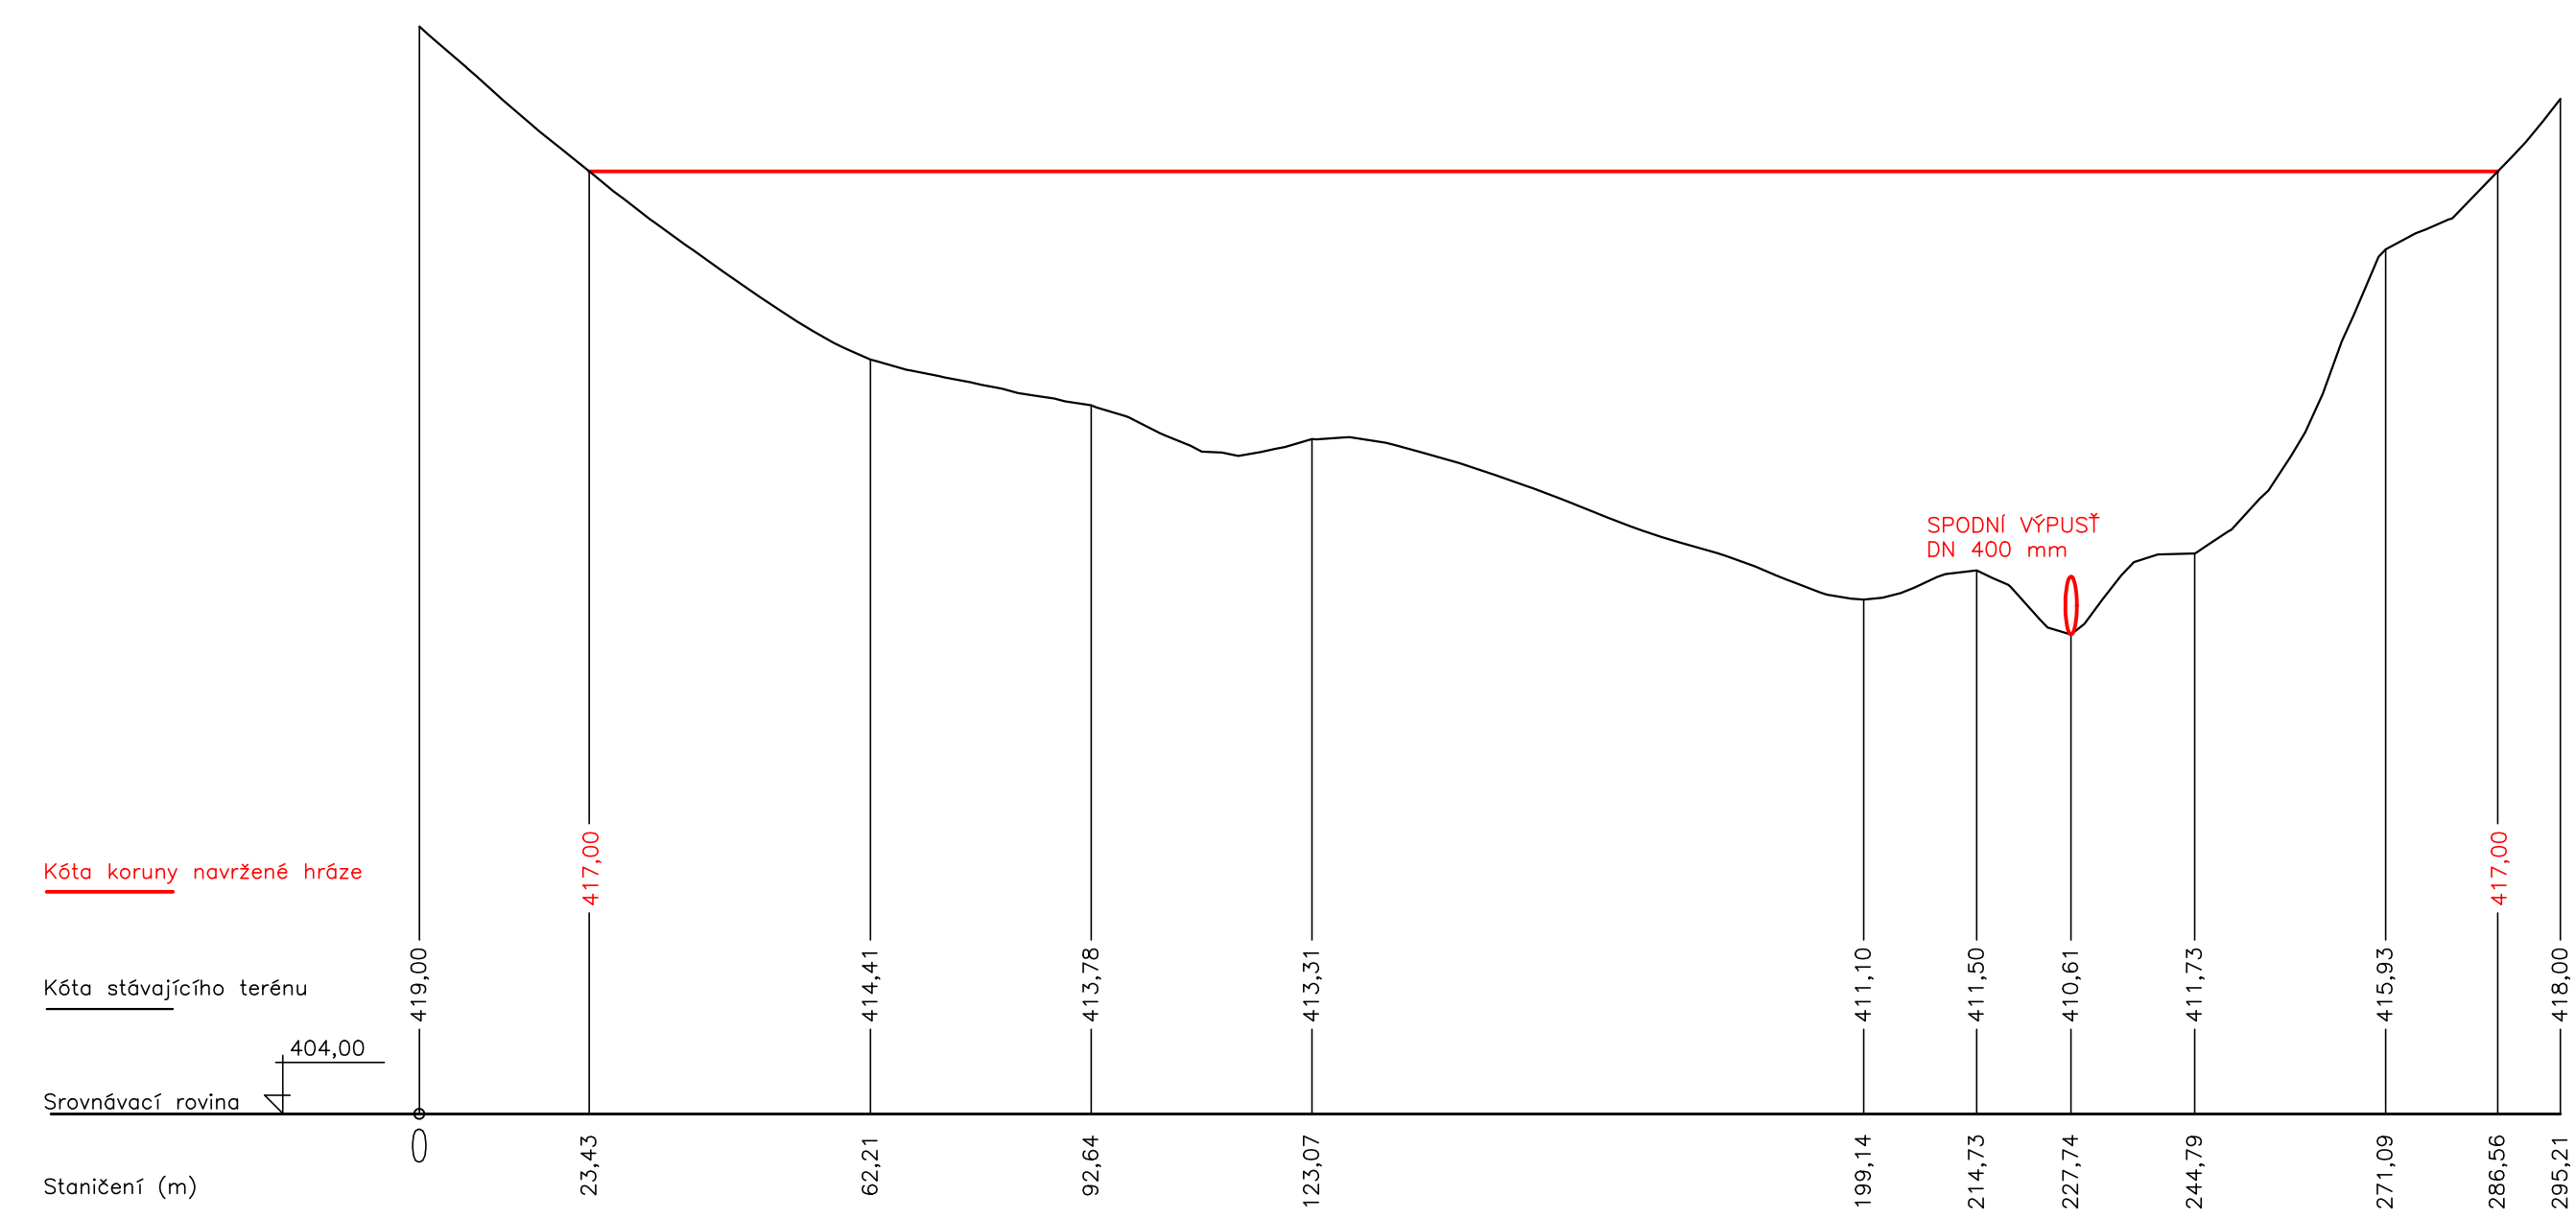

NAD LITEŇSKÝM RYBNÍKEM–VARIANTA B

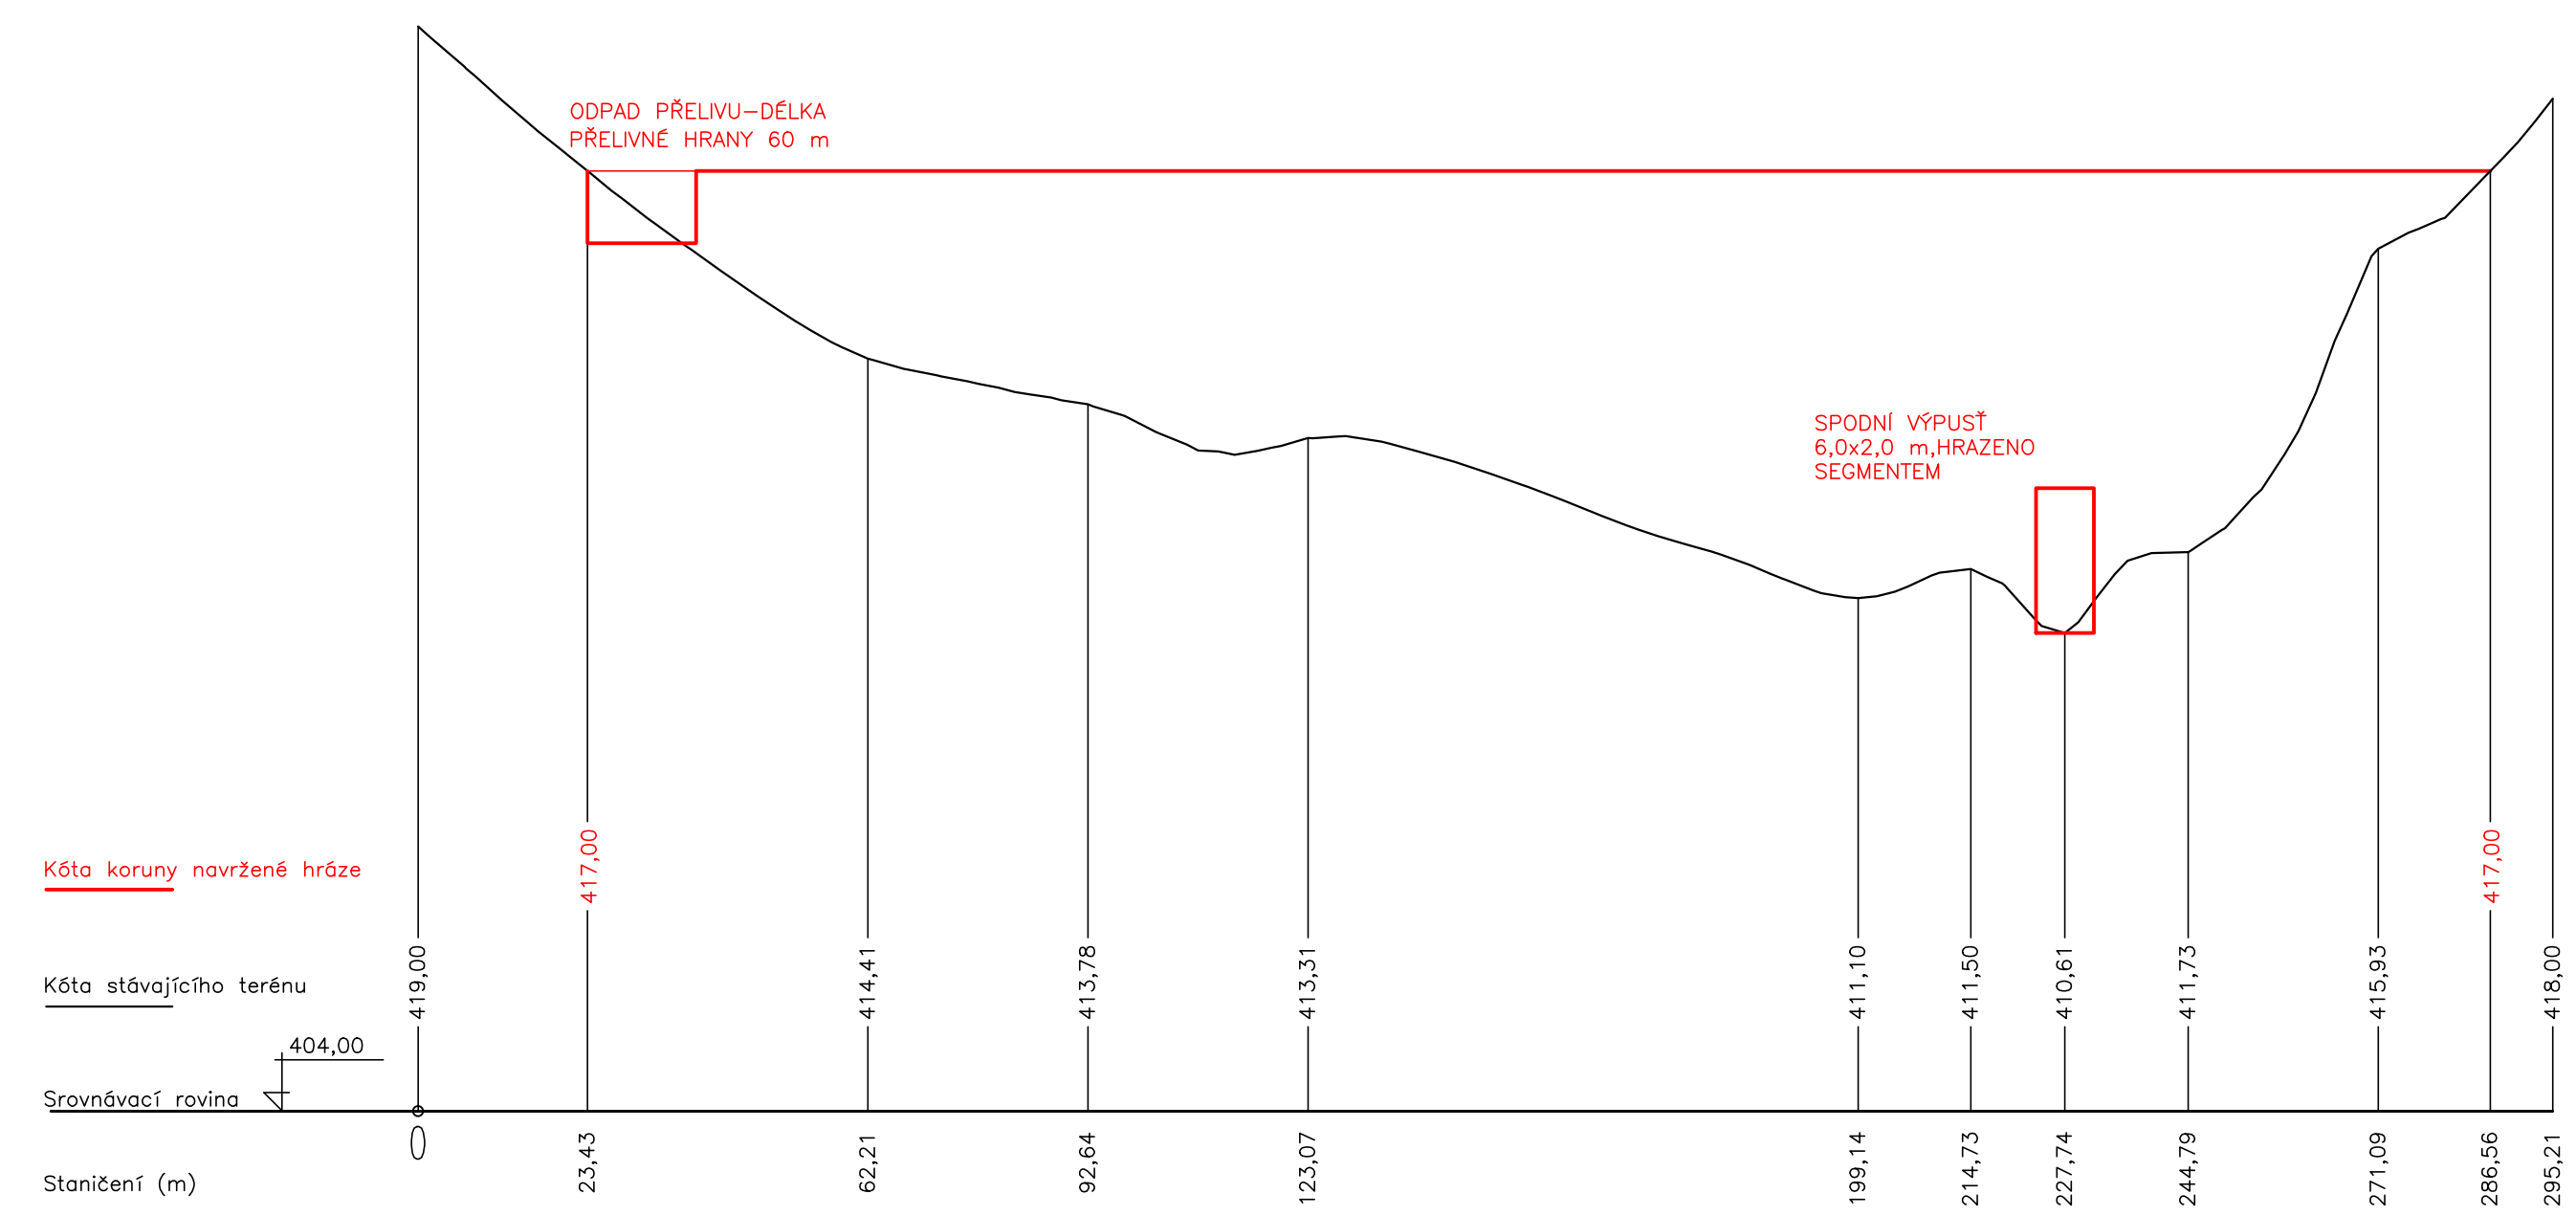

NA BEZPRAVOVICKÉM POTOCE

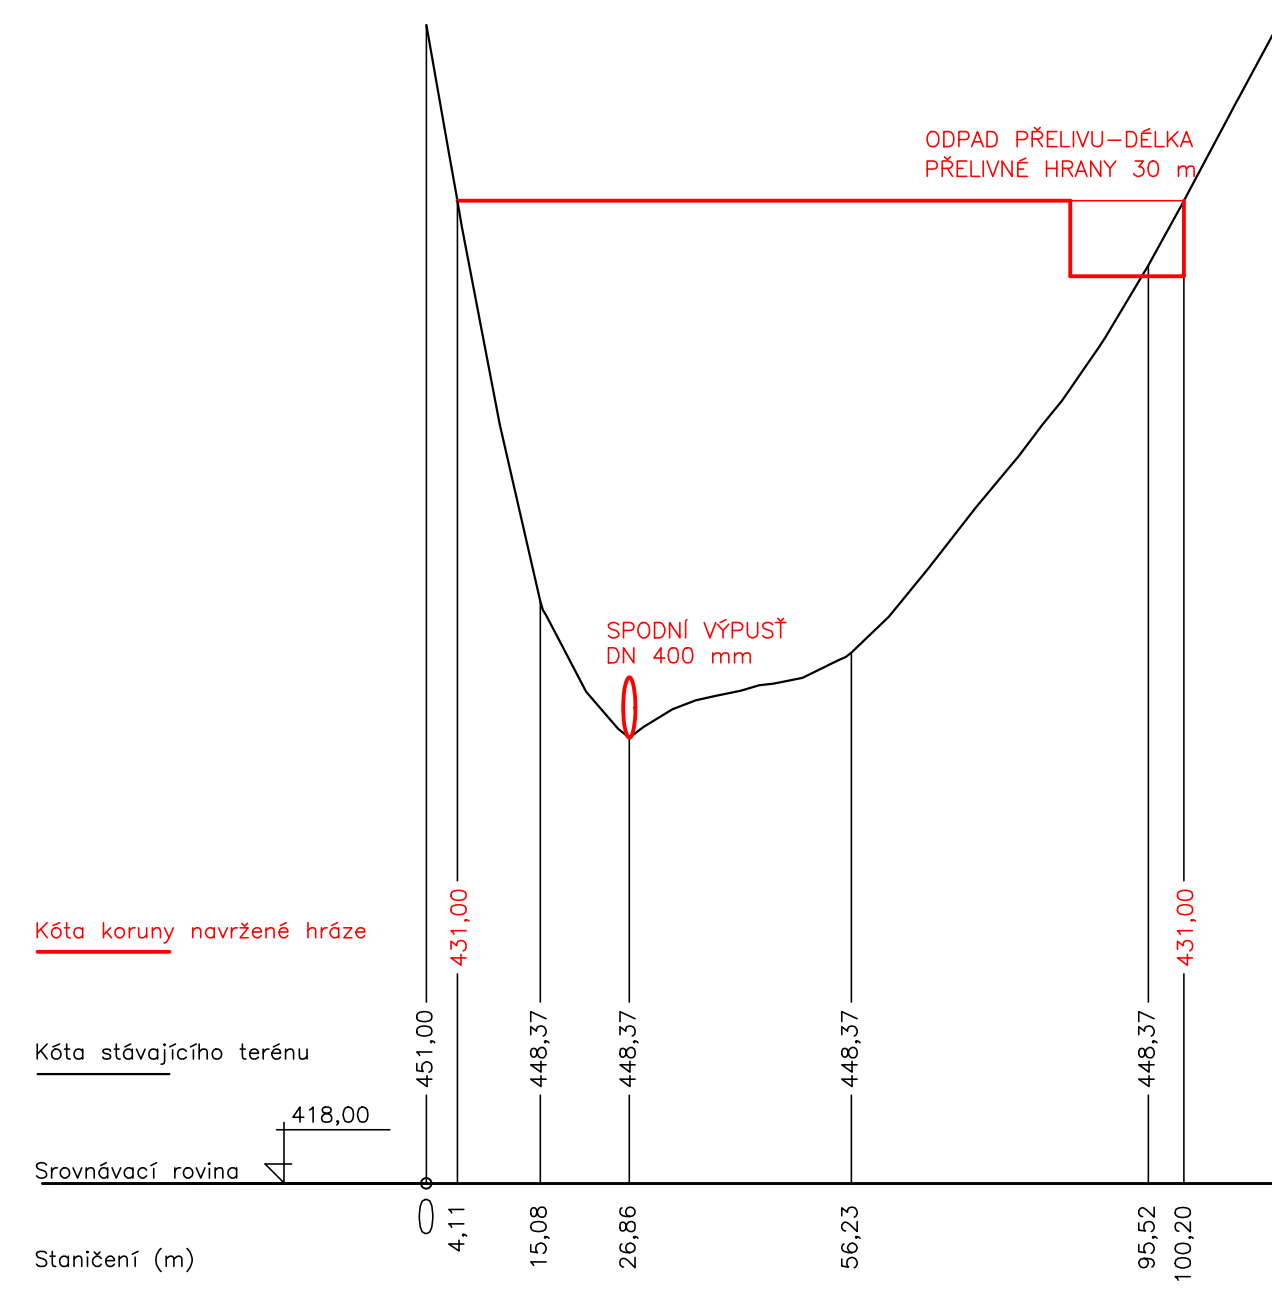

SOUŘADNÝ SYSTÉM JTSK  
VÝŠKOVÝ SYSTÉM B.p.v.

VYPRACOVAL R.JANÁČKOVÁ	ZODPOVĚDNÝ PROJEKTANT ING.VACLÍK	KONTROLOVAL ING.VACLÍK	<div><div><div>VH</div><div>TRES</div><div>spol. s r.o.</div></div><div>VODOHOSPODÁŘSKÉ SLUŽBY</div><div>SENOVÁŽNÉ NÁMĚSTÍ 1, 370 01 ČESKÉ BUDĚJOVICE</div></div>		
OBJEDNATEL Povodí Vltavy, státní podnik			ZAK.Č.	1545/1	
AKCE  STUDIE RETENČNÍCH PROSTORŮ V POVODÍ POLEŇKY			ARCH.Č.		
			DATUM	06/2015	
			FORMÁT	5xA4	KOPIE
			STUPEŇ	STS	
			MĚŘÍTKO	1:100	
PŘÍLOHA  PODÉLNÉ PROFILY HRÁZÍ – LIST Č.2			ČÍSLO PŘÍLOHY  3.b.		