


STÁVAJÍCÍ LESNÍ CESTA

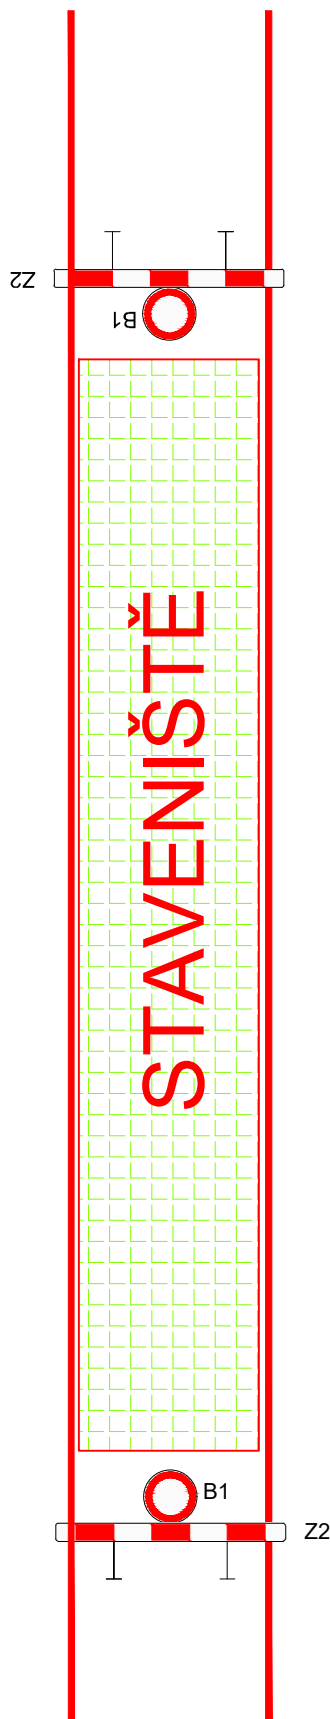

VELIKOST ZNAČEK, BARVY A PROVEDENÍ MUSÍ ODPOVÍDAT ČSN 018020

OSAZENÍ ZNAČEK PROVÁDĚT DLE :

TP 65 - ZÁSADY PRO DOPRAVNÍ ZNAČENÍ NA PK

TP 66 - ZÁSADY PRO PŘECHODNÉ DOPRAVNÍ ZNAČENÍ NA PK

PROVEDENÍ ZNAČEK: RETROREFLEXNÍ

VELIKOST DOPRAVNÍCH ZNAČEK: ZÁKLADNÍ

VELIKOST ZNAČEK, BARVY A PROVEDENÍ MUSÍ ODPOVÍDAT


VYHL.30/2001, ČSN EN 12899-1, TP 143, VL 6.1 A VL 6.2

OSAZENÍ ZNAČEK PROVÁDĚT DLE :

TP 65 - ZÁSADY PRO DOPRAVNÍ ZNAČENÍ NA PK

TP 66 - ZÁSADY PRO OZNAČOVÁNÍ PRACOVNÍCH MÍST NA PK

STÁVAJÍCÍ POLNÍ CESTA

VED. PROJEKTANT	ZODP. PROJEKTANT	VYPRACOVAL	KRESLIL	 K LETIŠTI 441/II, KLATOVY 339 01 tel.fax 376315118 kmacan@projekcds.cz	
ING. TOMÁŠ MACÁN	ING. TOMÁŠ MACÁN	ING. TOMÁŠ MACÁN	ING. TOMÁŠ MACÁN		
KRAJ	PLZEŇSKÝ	KAT.ÚZEMÍ	BLATA	FORMÁT	A4
OBJEDNATEL	STÁTNÍ POZEMKOVÝ ÚŘAD, HUSINECKÁ 1024/11A, 130 00 PRAHA 3 - ŽIŽKOV			DATUM	VIII/17
AKCE	VÝSTAVBA - REKONSTRUKCE POLNÍ CESTY HPC 1 V K.Ú. BLATA			ÚČEL	DSP + PDPS
				ČÍS.ZAKÁZKY	2117
				MĚŘÍTKO	SCHEMA
				ČÍS. PŘÍLOHY	ČÍS. KOPIE
OBSAH	DOPRAVNĚ INŽENÝRSKÉ OPATŘENÍ				

TATO DOKUMENTACE VČETNĚ VŠECH PŘÍLOH JE DUŠEVNÍM VLASTNICTVÍM FIRMY MACÁN PROJEKCE DS s.r.o.. OBJEDNATEL TĚTO DOKUMENTACE JE OPRAVNĚN JI VYUŽÍT K ÚČELŮM VYPLÝVAJÍCÍM Z UZAVŘENÉ SMLOUVY
JINÉ OSOBY JAK PRÁVNICKÉ TAK FYZICKÉ NEJSOU BEZ PŘEDCHOZÍHO VÝSLOVNÉHO SOUHLASU OBJEDNATELE OPRAVNĚNÝ TUTO DOKUMENTACI ANI JEJÍ ČÁSTI VYUŽÍVAT , KOPÍROVAT NEBO ZPŘÍSTUPNIT JINÝM OSOBÁM