


Výkres pro zadávací dokumentaci pozemkové úpravy

KoPÚ Horní Bojanovice

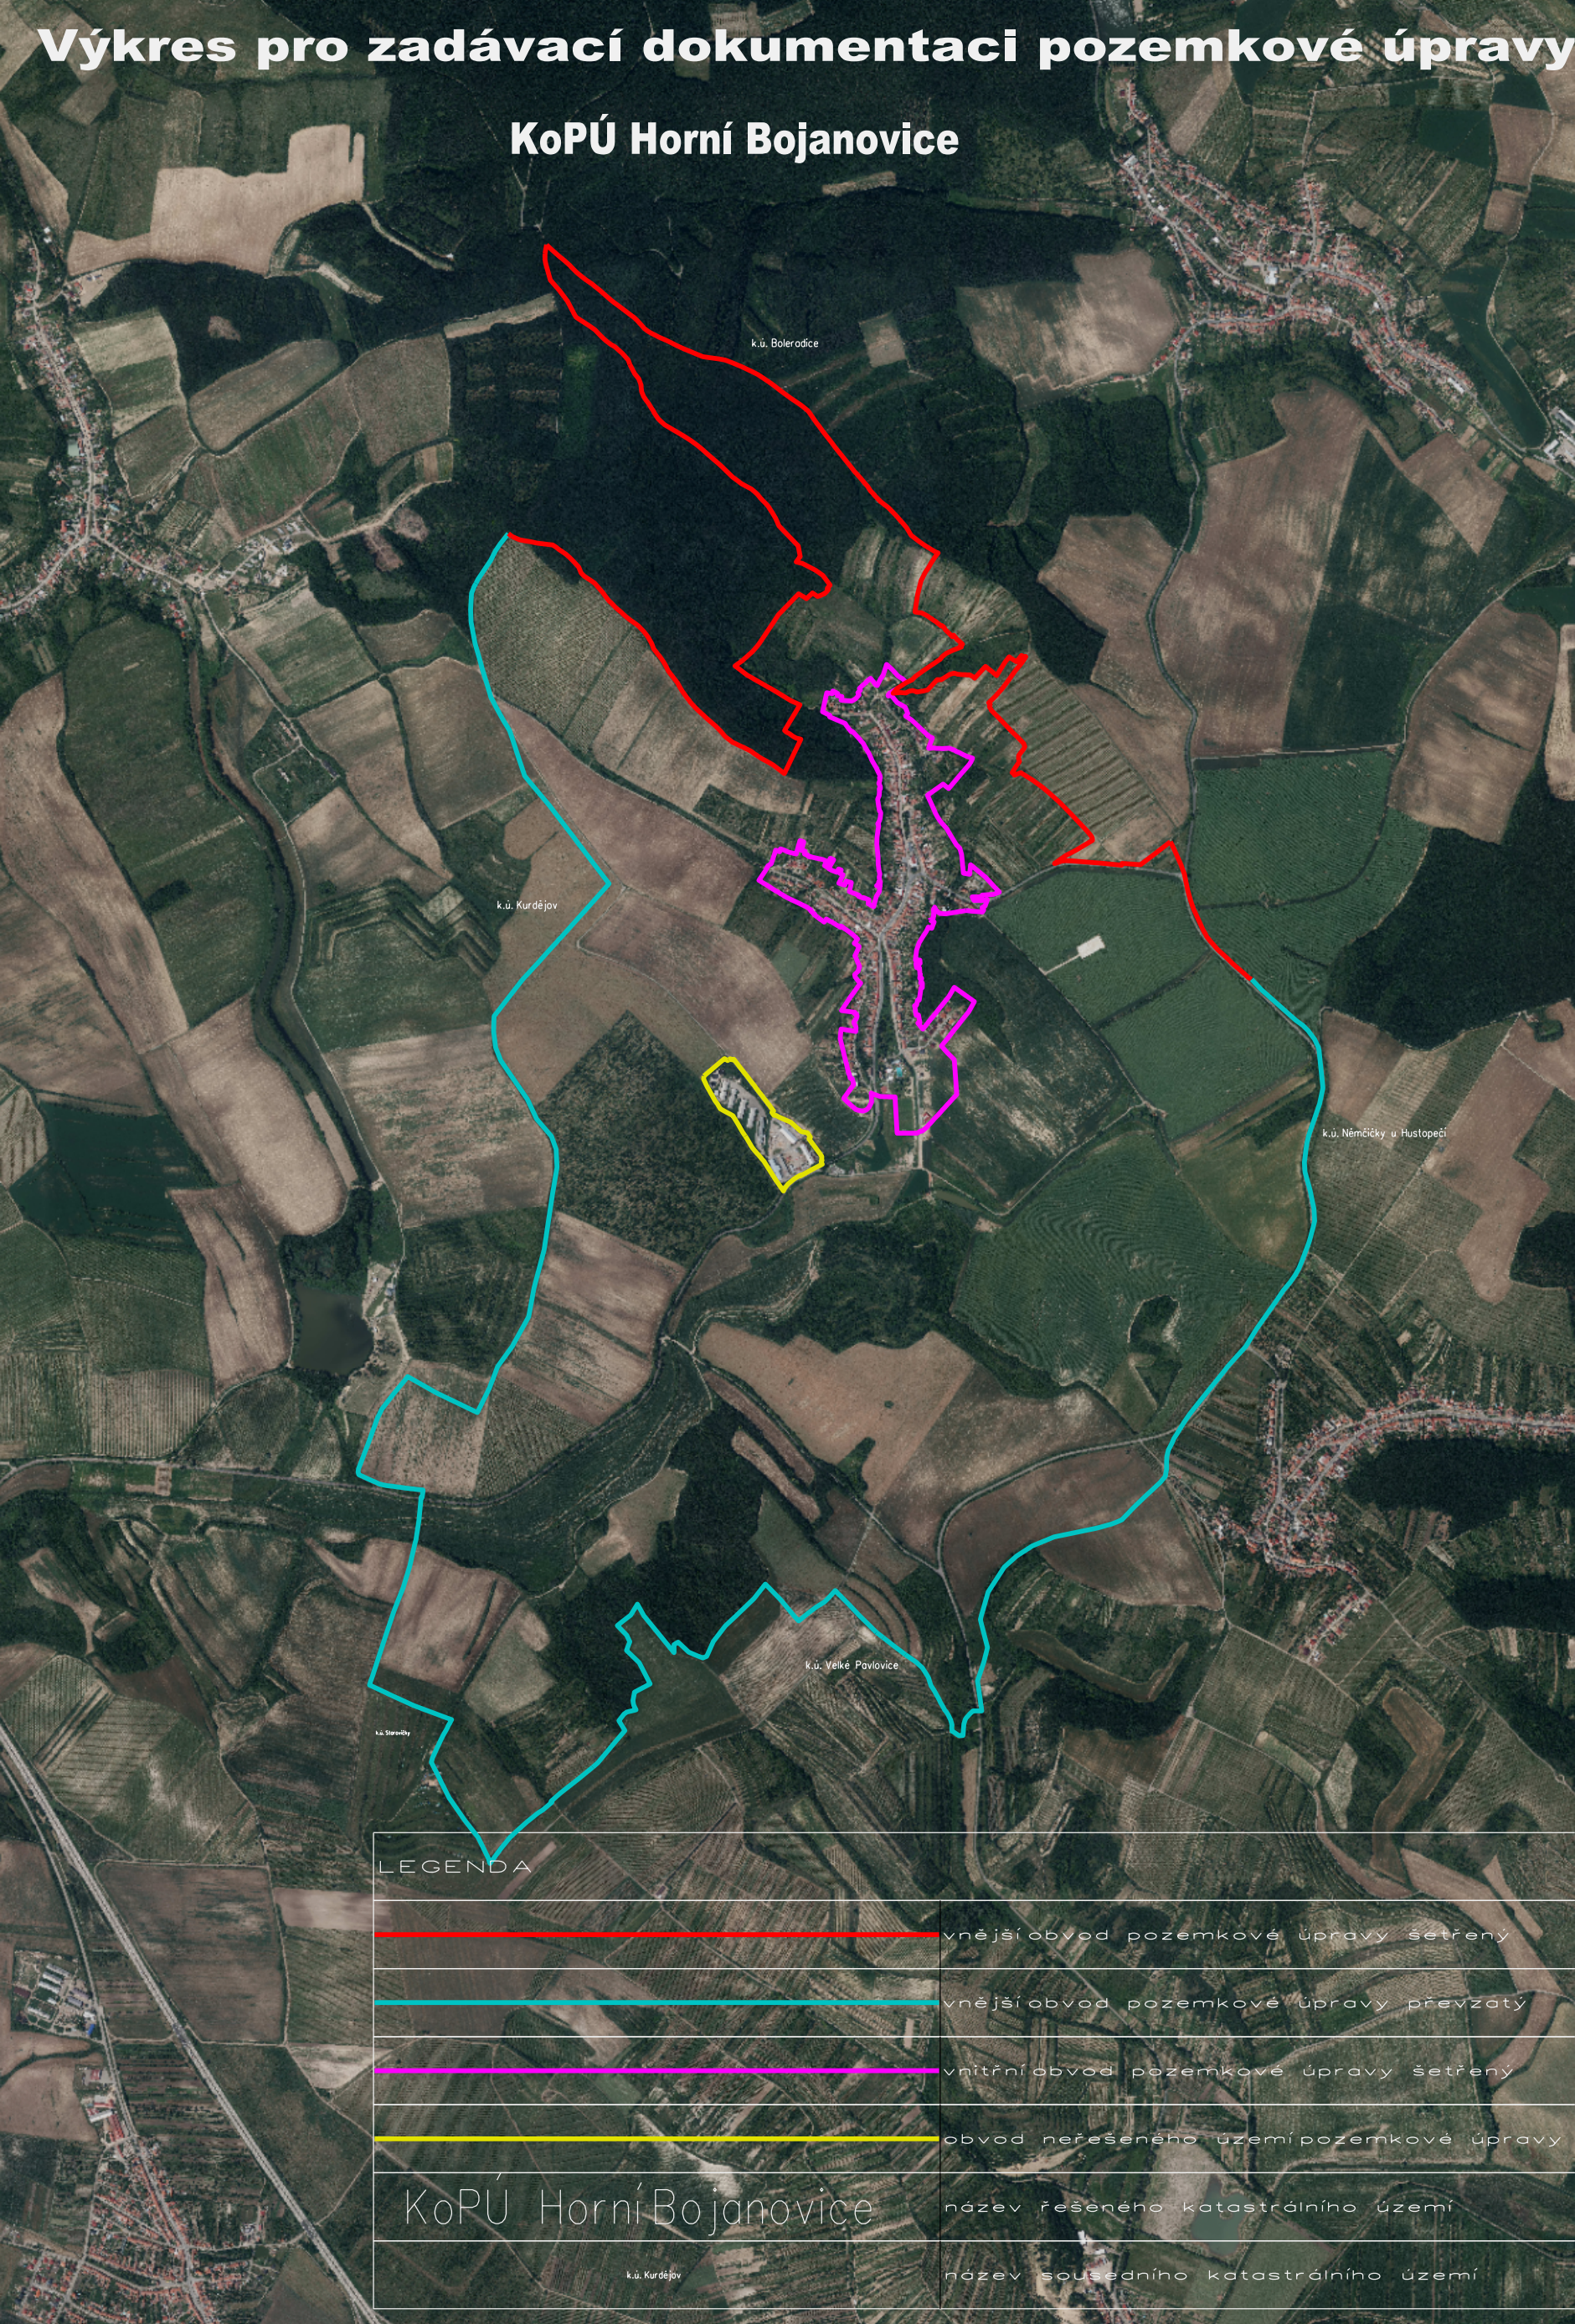

LEGENDA	
<div></div>	vnější obvod pozemkové úpravy šetřený
<div></div>	vnější obvod pozemkové úpravy převzatý
<div></div>	vnitřní obvod pozemkové úpravy šetřený
<div></div>	obvod neřešeného území pozemkové úpravy
KoPÚ Horní Bojanovice	
<div></div>	název řešeného katastrálního území
<div></div>	název sousedního katastrálního území