


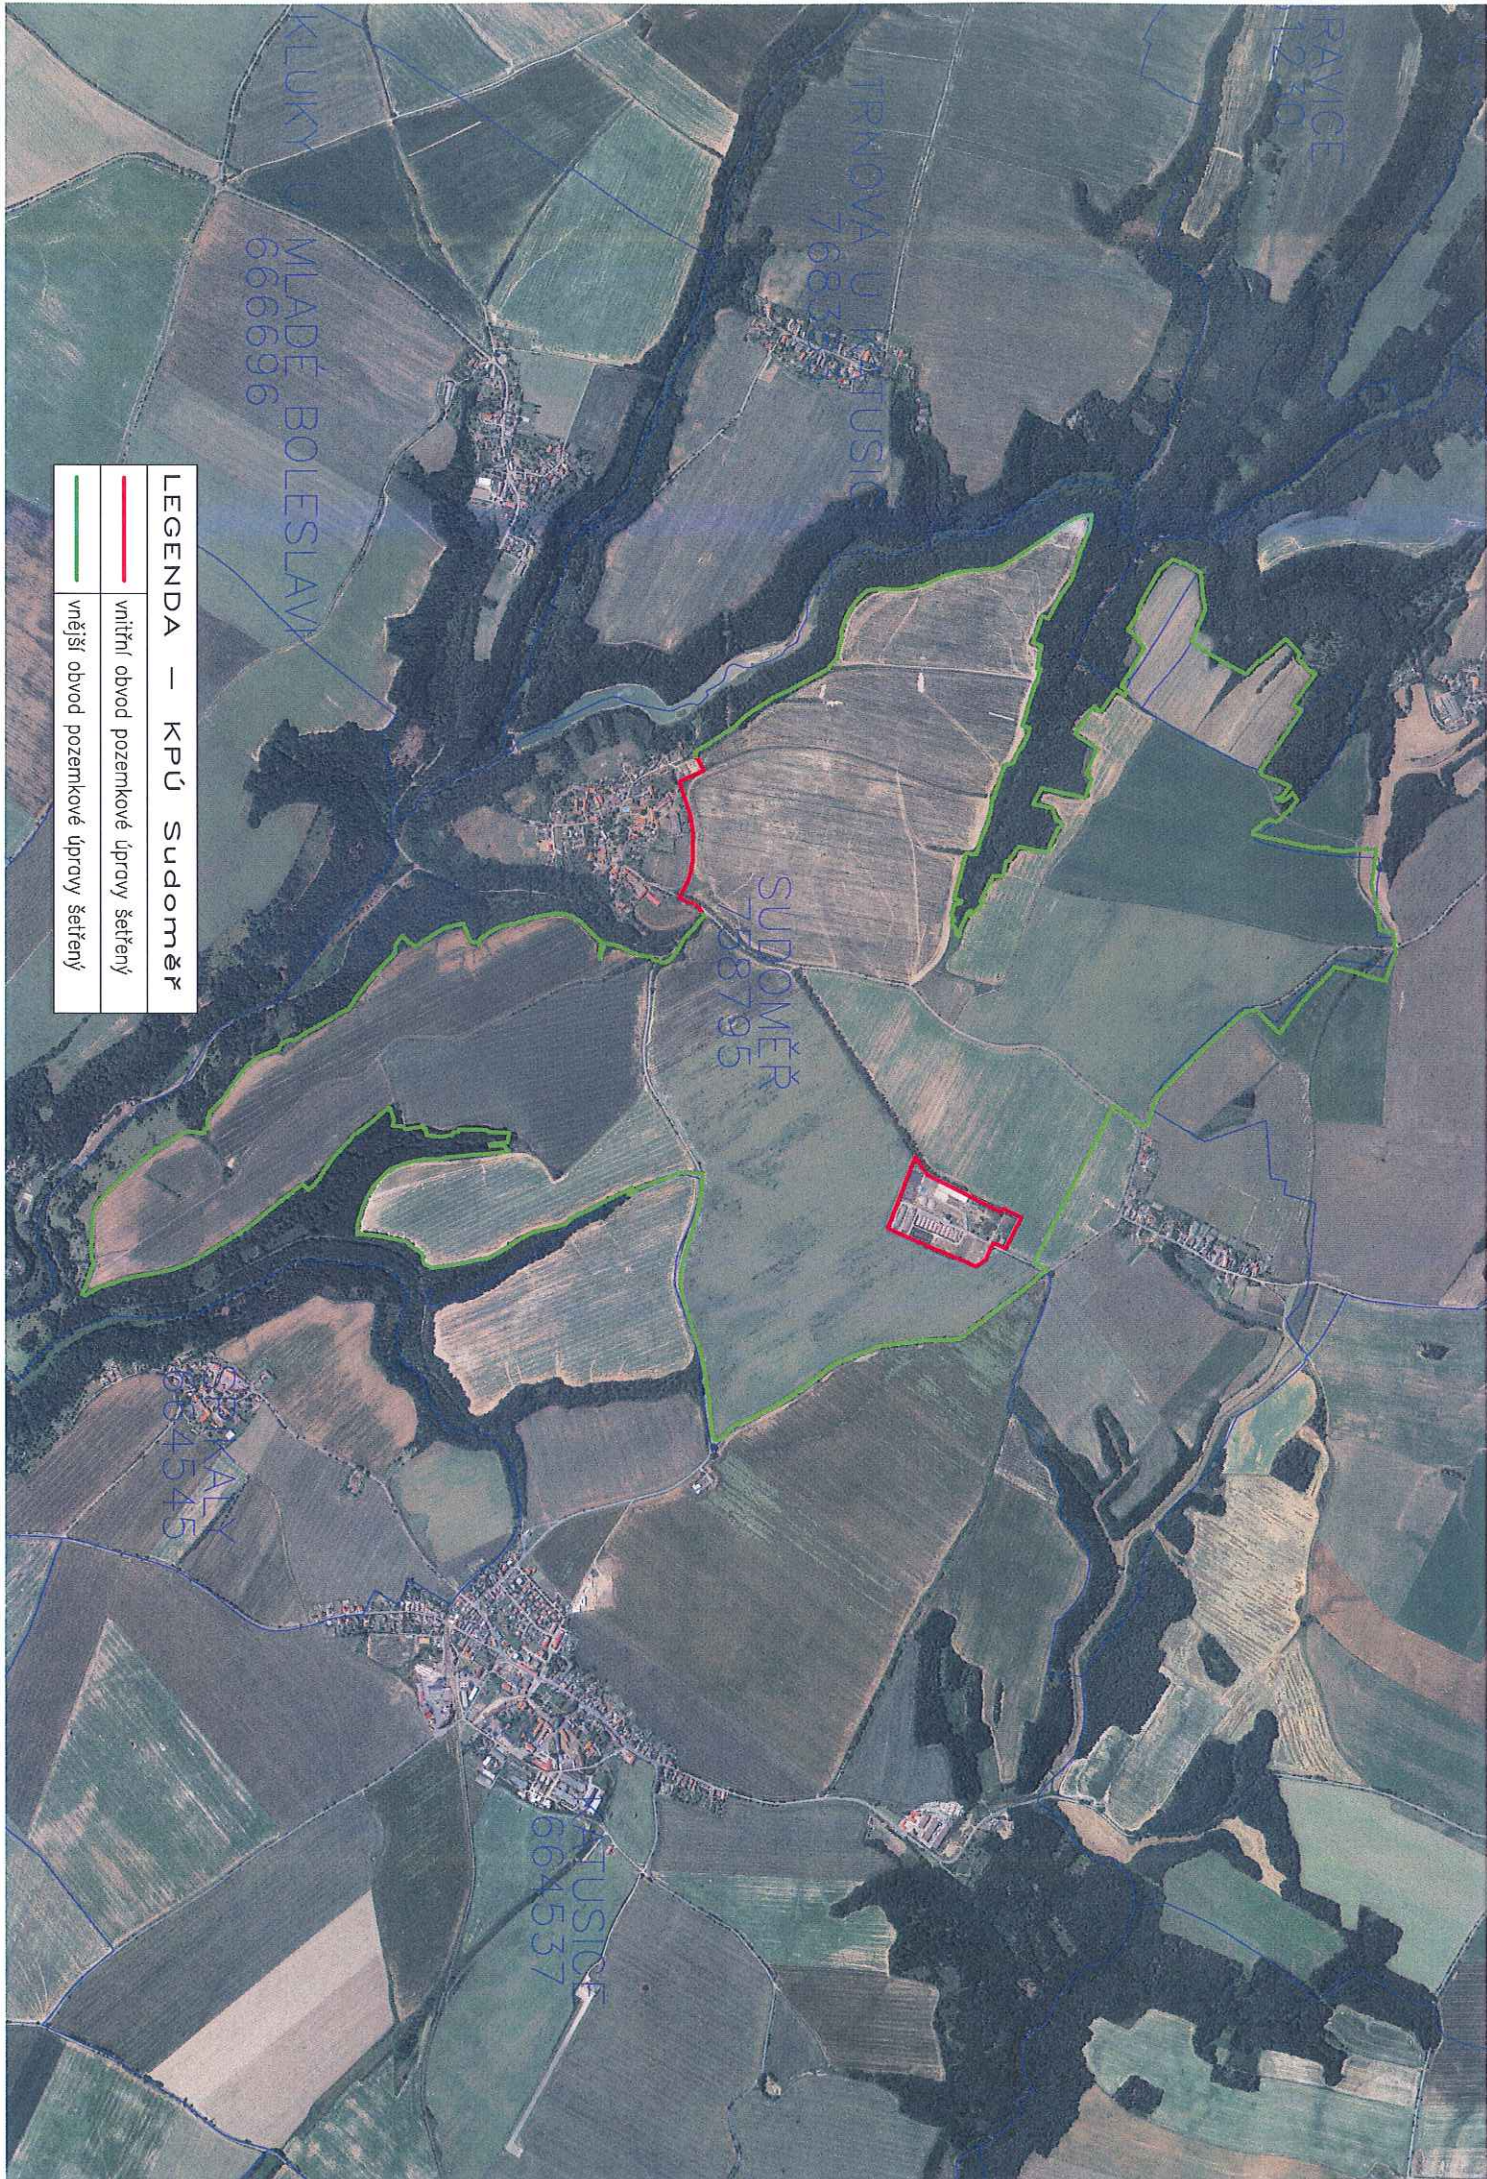

LEGENDA — KPÚ Sudoměř

—	vnitřní obvod pozemkové úpravy šetřený
—	vnější obvod pozemkové úpravy šetřený