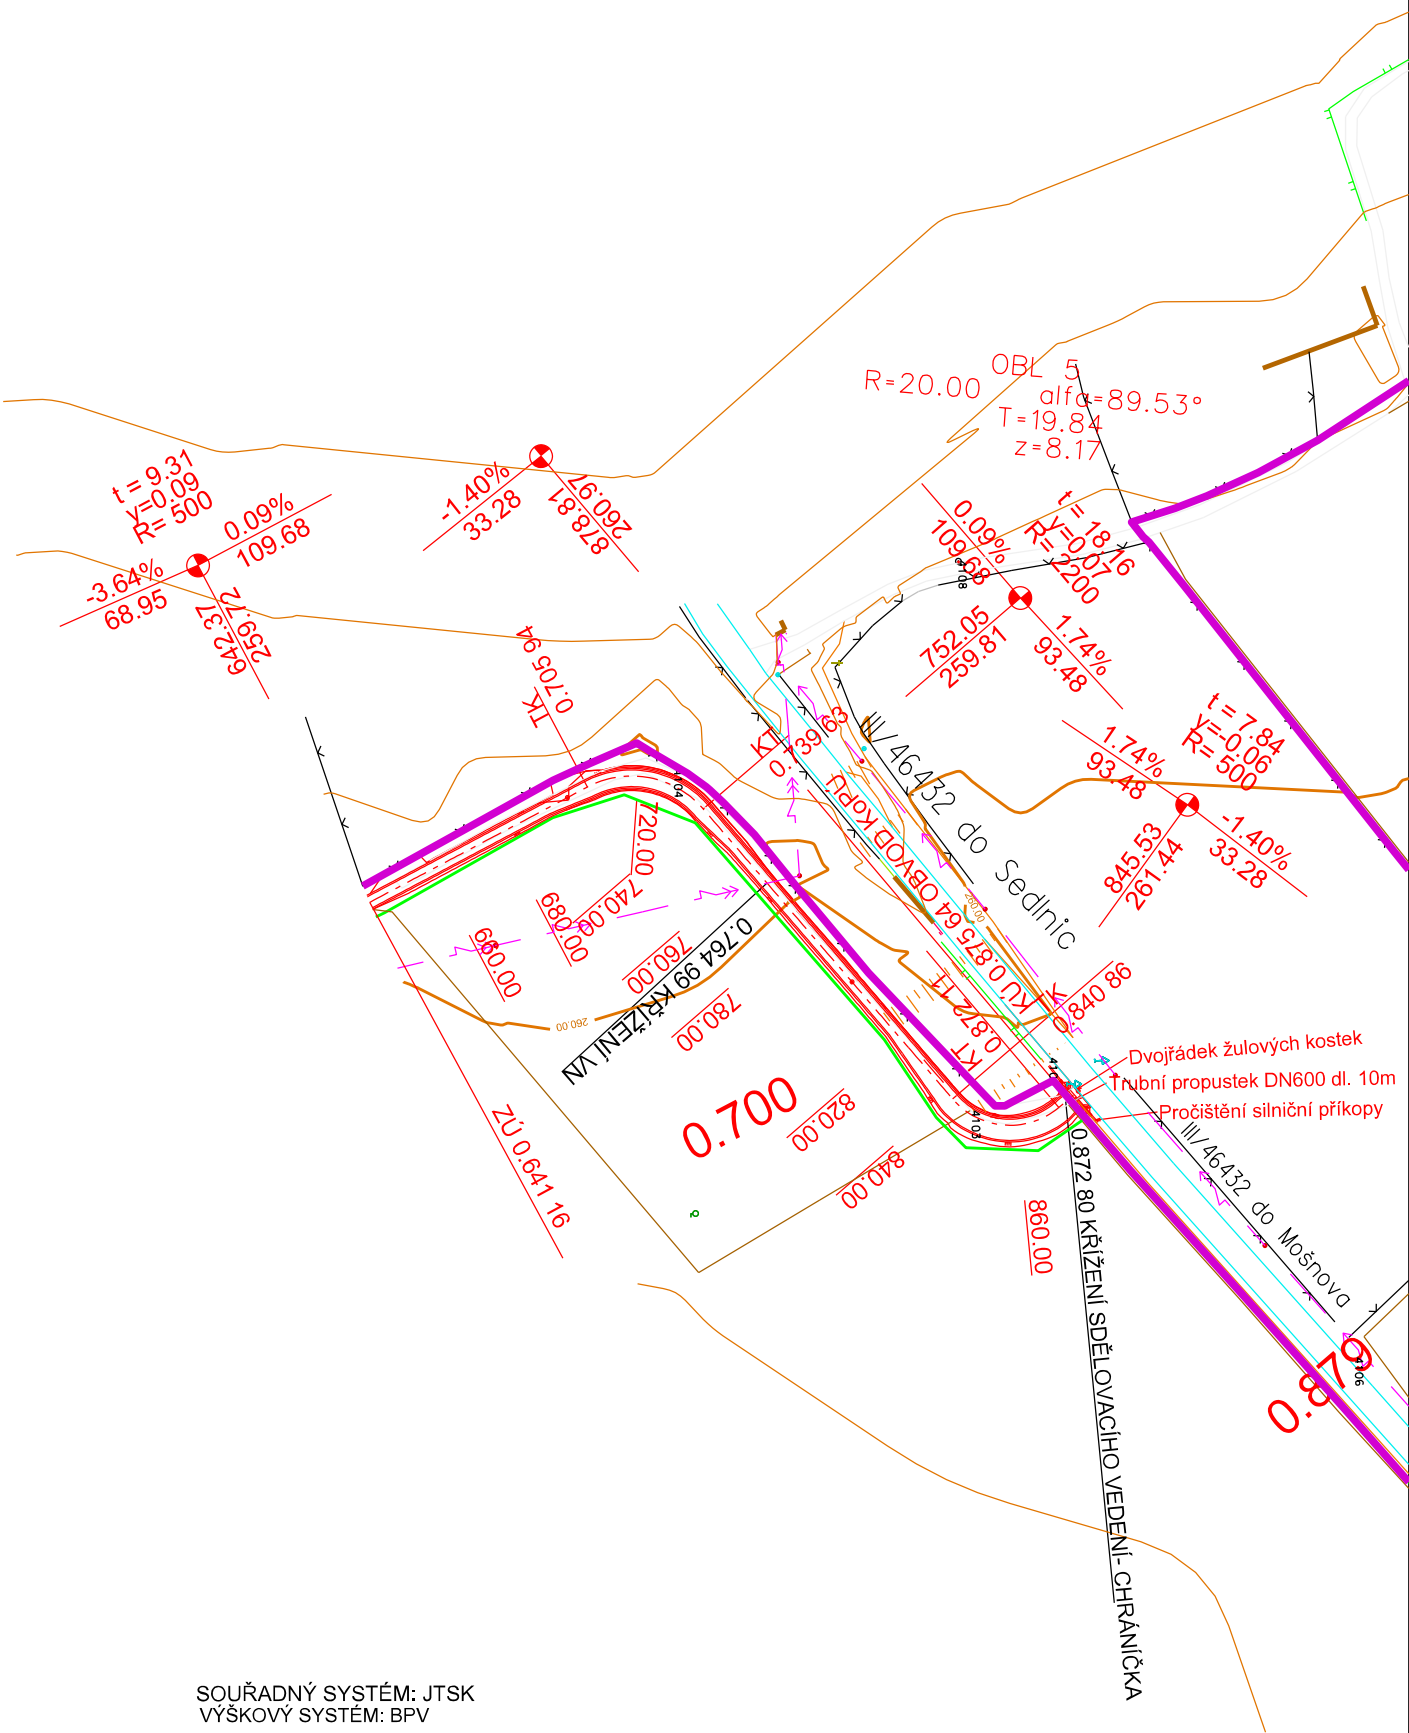

SOUŘADNÝ SYSTÉM: JTSK
VÝŠKOVÝ SYSTÉM: BPV

KRESLIL	VYPRACOVAL	ZODP. PROJ.	ODP. ZÁST
Ing. David Dohnal	Ing. David Dohnal	Ing. Miroslav Lošťák	Ing. František Hanousek

Ing. František Hanousek
Barákova 41, Prostějov
IČO: 10078479
tel. 582 331 013

OBEC, k.ú.:	Sedlnice	ZAK. ČÍSLO	I/II
KRAJ, OBEC s rozš.půs.:	Moravskoslezský, Nový Jičín	ARCH. ČÍSLO	156/1
OBJEDNATEL:	SPÚ, pobočka Nový Jičín	DATUM	srpen 2015

AKCE: KOMPLEXNÍ POZEMKOVÁ ÚPRAVA Sedlnice
7. PLÁN SPOLEČNÝCH ZAŘÍZENÍ
7.2. DOKUMENTACE TECHNICKÉHO ŘEŠENÍ
7.2.1. ZPŘÍSTUPNĚNÍ POZEMKŮ

STUPEŇ: D Ú R

MĚŘÍTKO: 1:2 000

PŘÍLOHA: SITUACE -CESTA C4

Č. PŘÍLOHY: D.3.

Č. KOPIE: 1