


PODÉLNÝ PROFIL CESTY C37 A PRŮLEHU PR9 1:2000/1:200

NAPOJENÍ NA CESTU C7

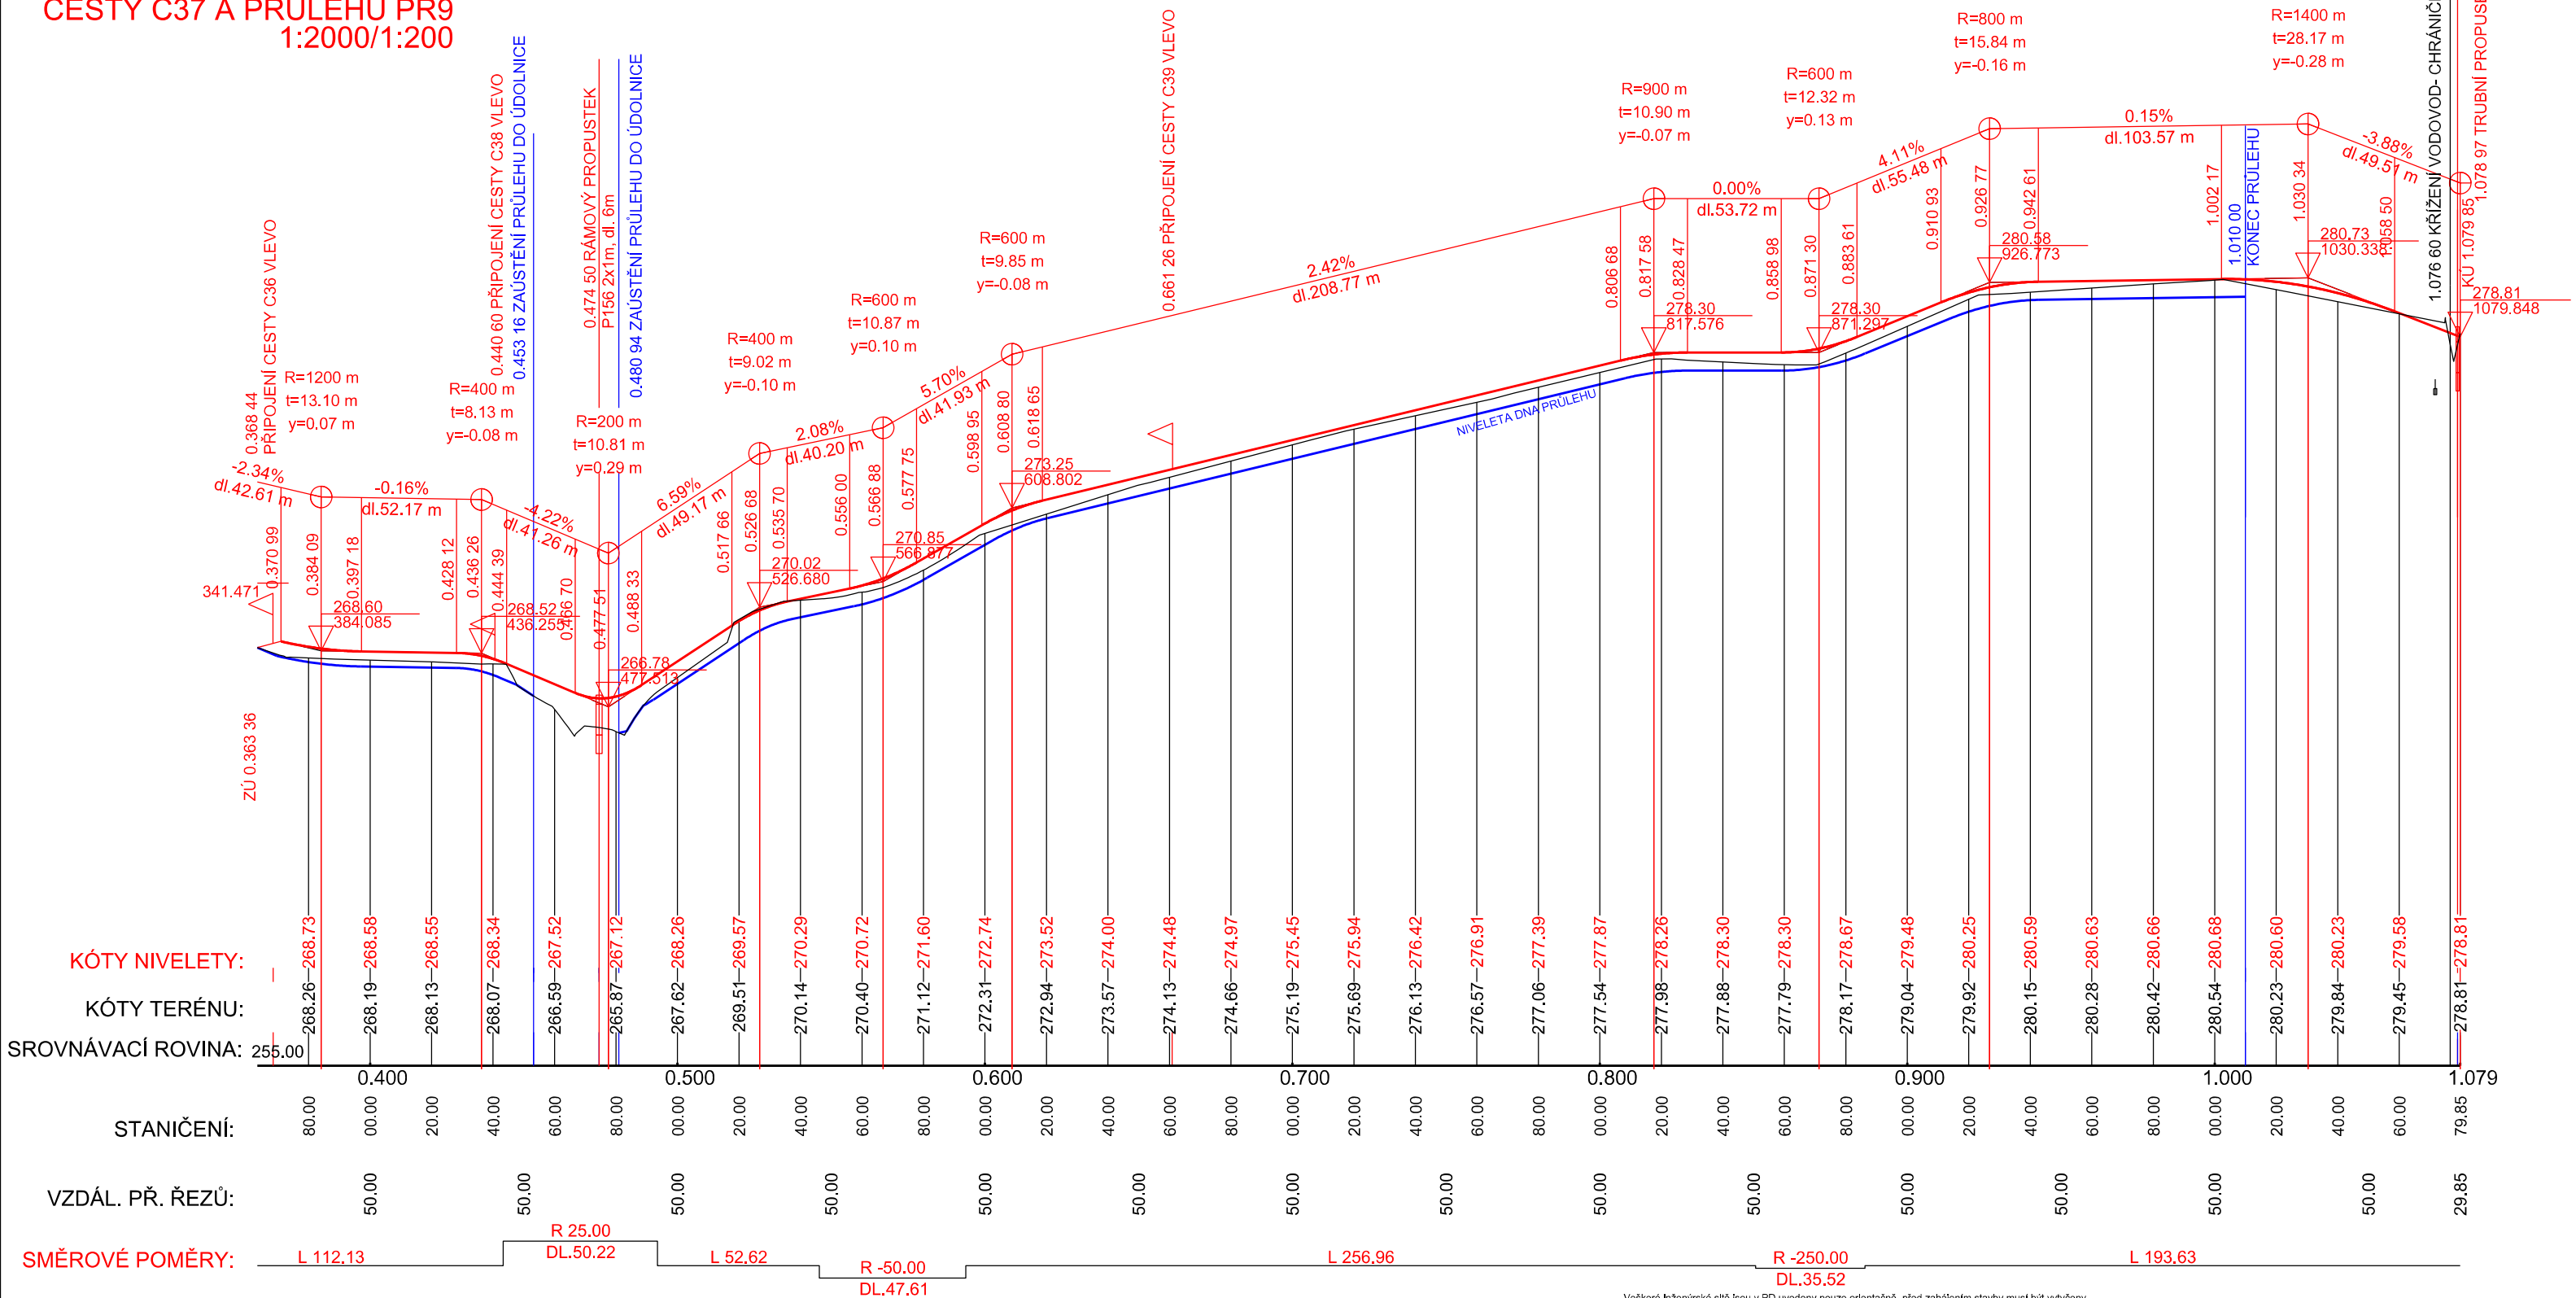

Veškeré inženýrské sítě jsou v PD uvedeny pouze orientačně, před zahájením stavby musí být vytyčeny v předstihu dle požadavků jednotlivých správců sítí!

VÝŠKOVÝ SYSTÉM: BPV

SOUŘADNICOVÝ SYSTÉM: JTSK

KRESLIL	VYPRACOVAL	ZODP.PROJ.	ODP.ZÁST	Ing. František Hanousek Barákova 41, Prostějov IČO: 10078479 tel. 582 331 013	
Ing.David Dohnal	Ing.David Dohnal	Ing.Míroslav Lošťák	Ing.František Hanousek		
OBEC,k.ú.: Sedlnice				ZAK.ČÍSLO	I/II
KRAJ,OBEC s rozš.př.s.: Moravskoslezský,Nový Jičín				ARCH.ČÍSLO	156/I
OBJEDNATEL: SPÚ,pobočka Nový Jičín				DATUM	srpen 2015
AKCE: KOMPLEXNÍ POZEMKOVÁ ÚPRAVA Sedlnice 7. PLÁN SPOLEČNÝCH ZAŘÍZENÍ 7.2. DOKUMENTACE TECHNICKÉHO ŘEŠENÍ 7.2.2. PROTIEROZNÍ OPATŘENÍ				STUPEŇ	MĚŘITKO
				D Ů R	1 : 2 000/200
PŘÍLOHA: PODÉLNÝ PROFIL -CESTA C37 -PRŮLEH PR9				Č.PŘÍLOHY D.5.	Č.KOPIE 1