


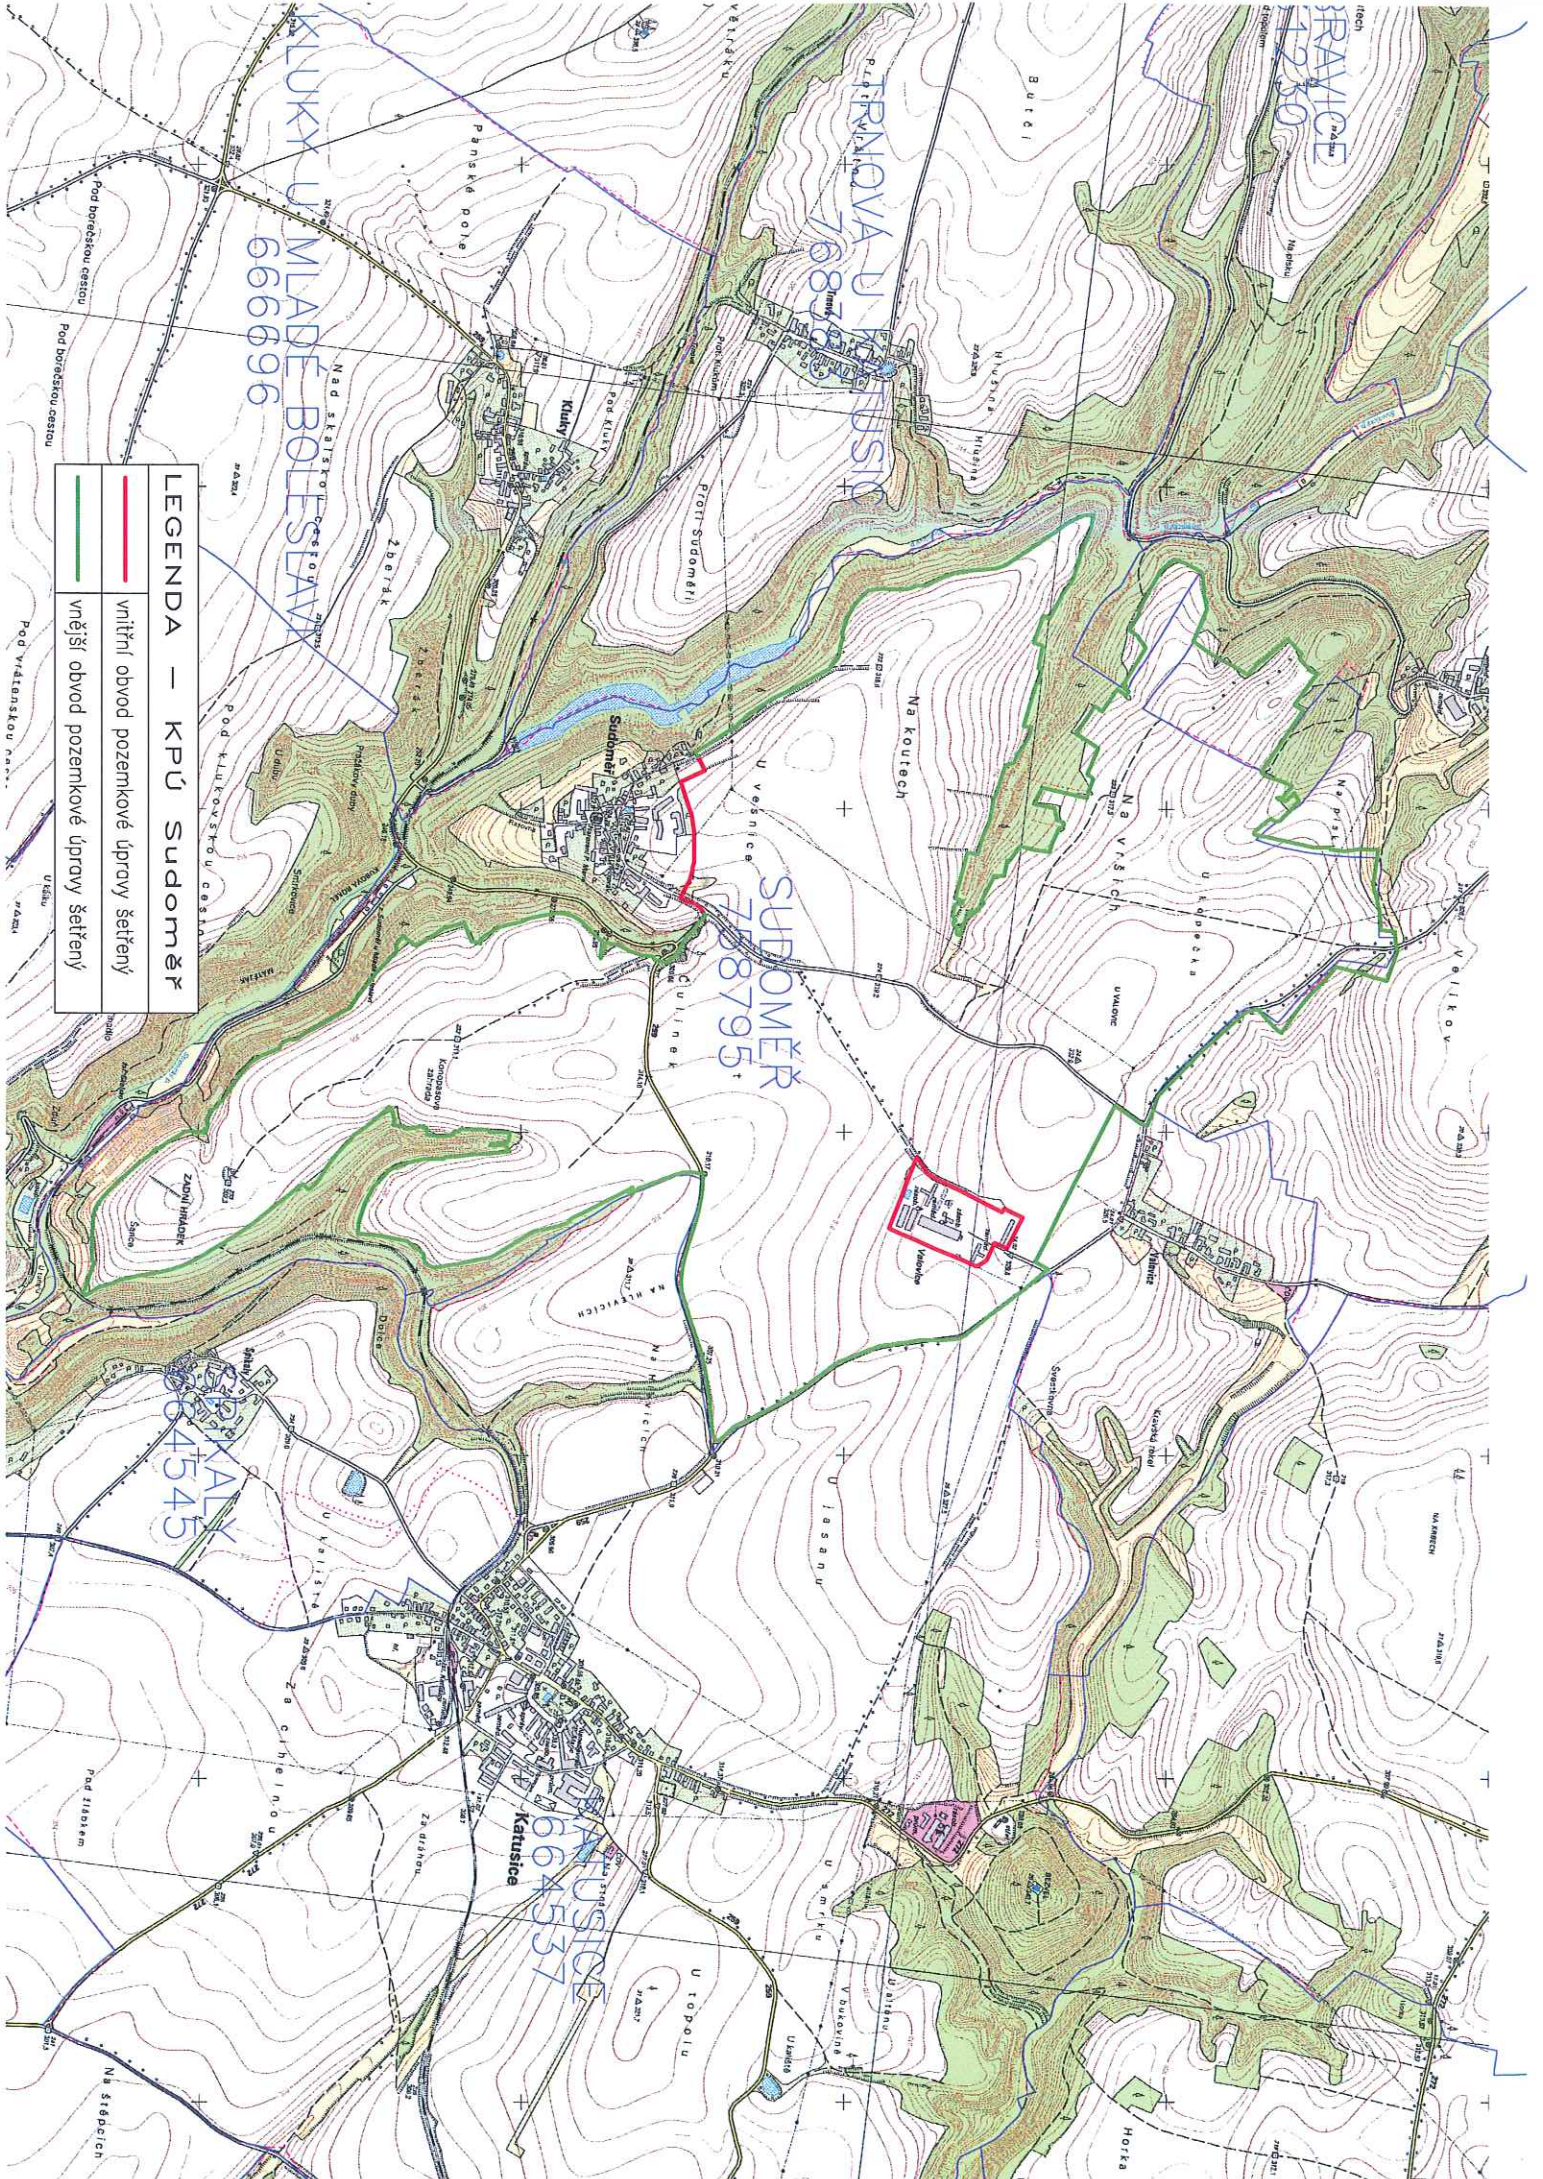

LEGENDA — KPÚ Sudoměř

—	vnitřní obvod pozemkové úpravy šetřený
—	vnější obvod pozemkové úpravy šetřený

KLUKY U MLADÉ BOLESLAVY
666696

KLATOVSKÉ LÁZNĚ
768795

SUDOMĚŘ
768795

KLATOVSKÉ LÁZNĚ
664545

KLATOVSKÉ LÁZNĚ
664537