


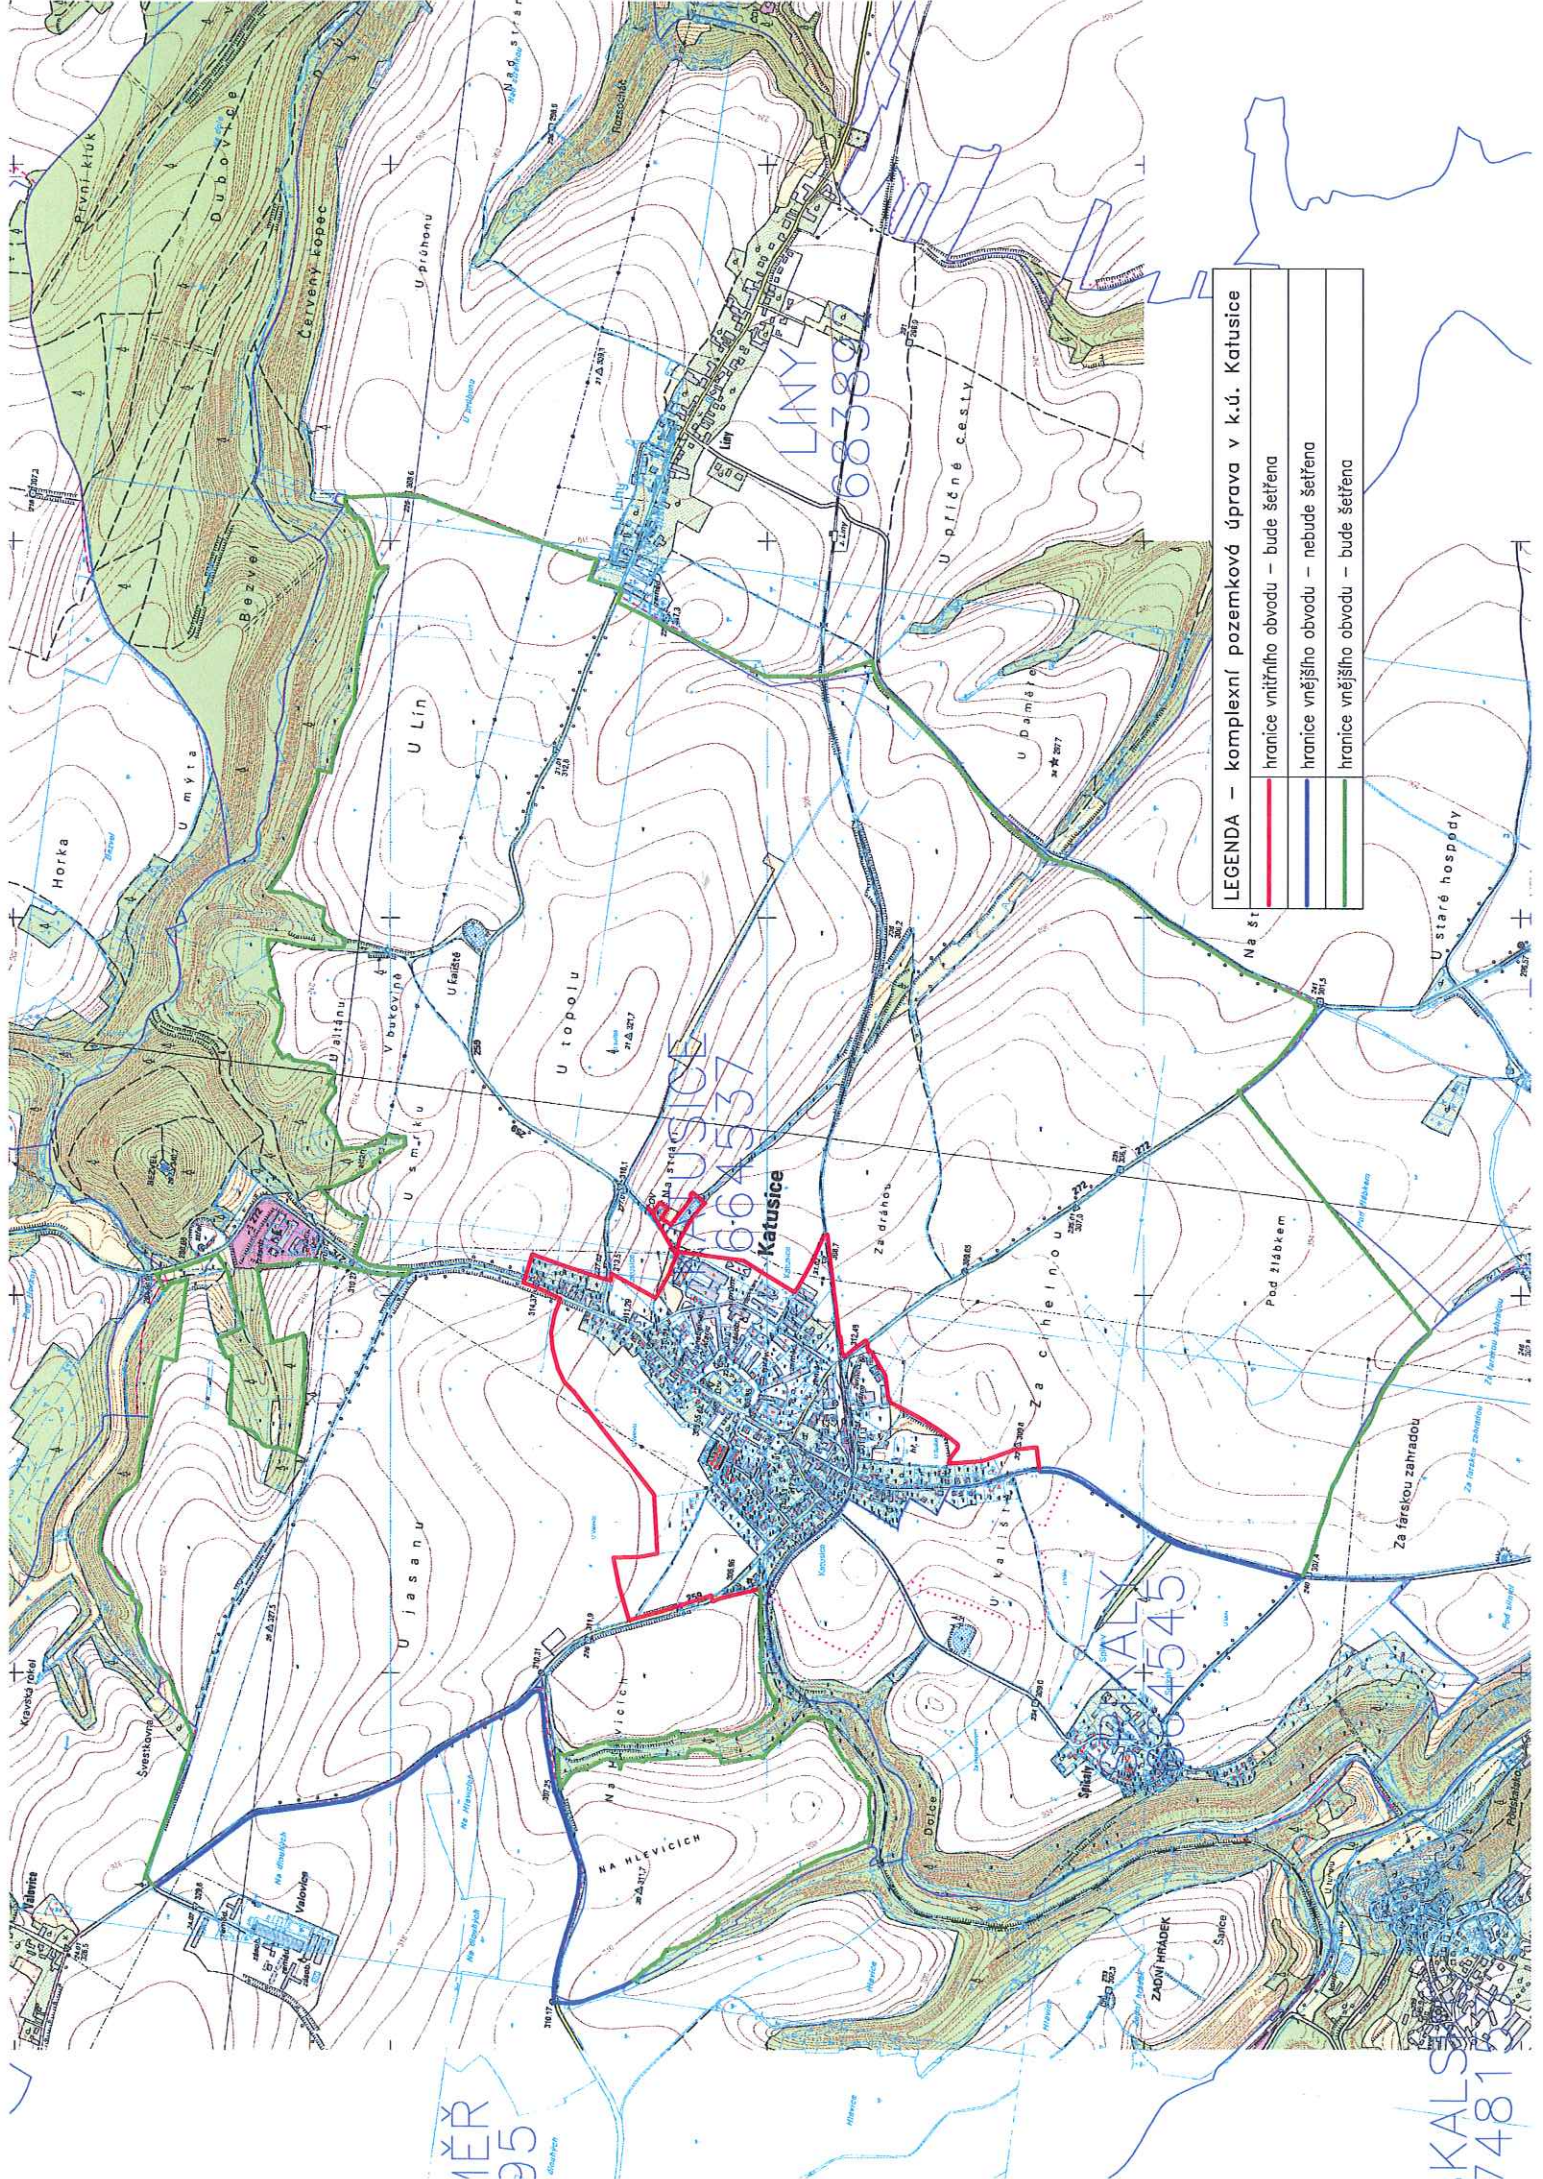

LEGENDA — komplexní pozemková úprava v k.ú. Katusice

—	hranice vnitřního obvodu — bude šetřena
—	hranice vnějšího obvodu — nebude šetřena
—	hranice vnějšího obvodu — bude šetřena

158
95

KALS
7481