


Výkres pro zadávací dokumentaci pozemkové úpravy v k.ú. Dolní Dobrá Voda a v k.ú. Horní Dobrá Voda

LEGENDA	
	vnitřní obvod pozemkové úpravy šetřený
	vnější obvod pozemkové úpravy šetřený
	vnější obvod pozemkové úpravy převzatý
	obvod neřešeného území
	normální hranice katastrálního území

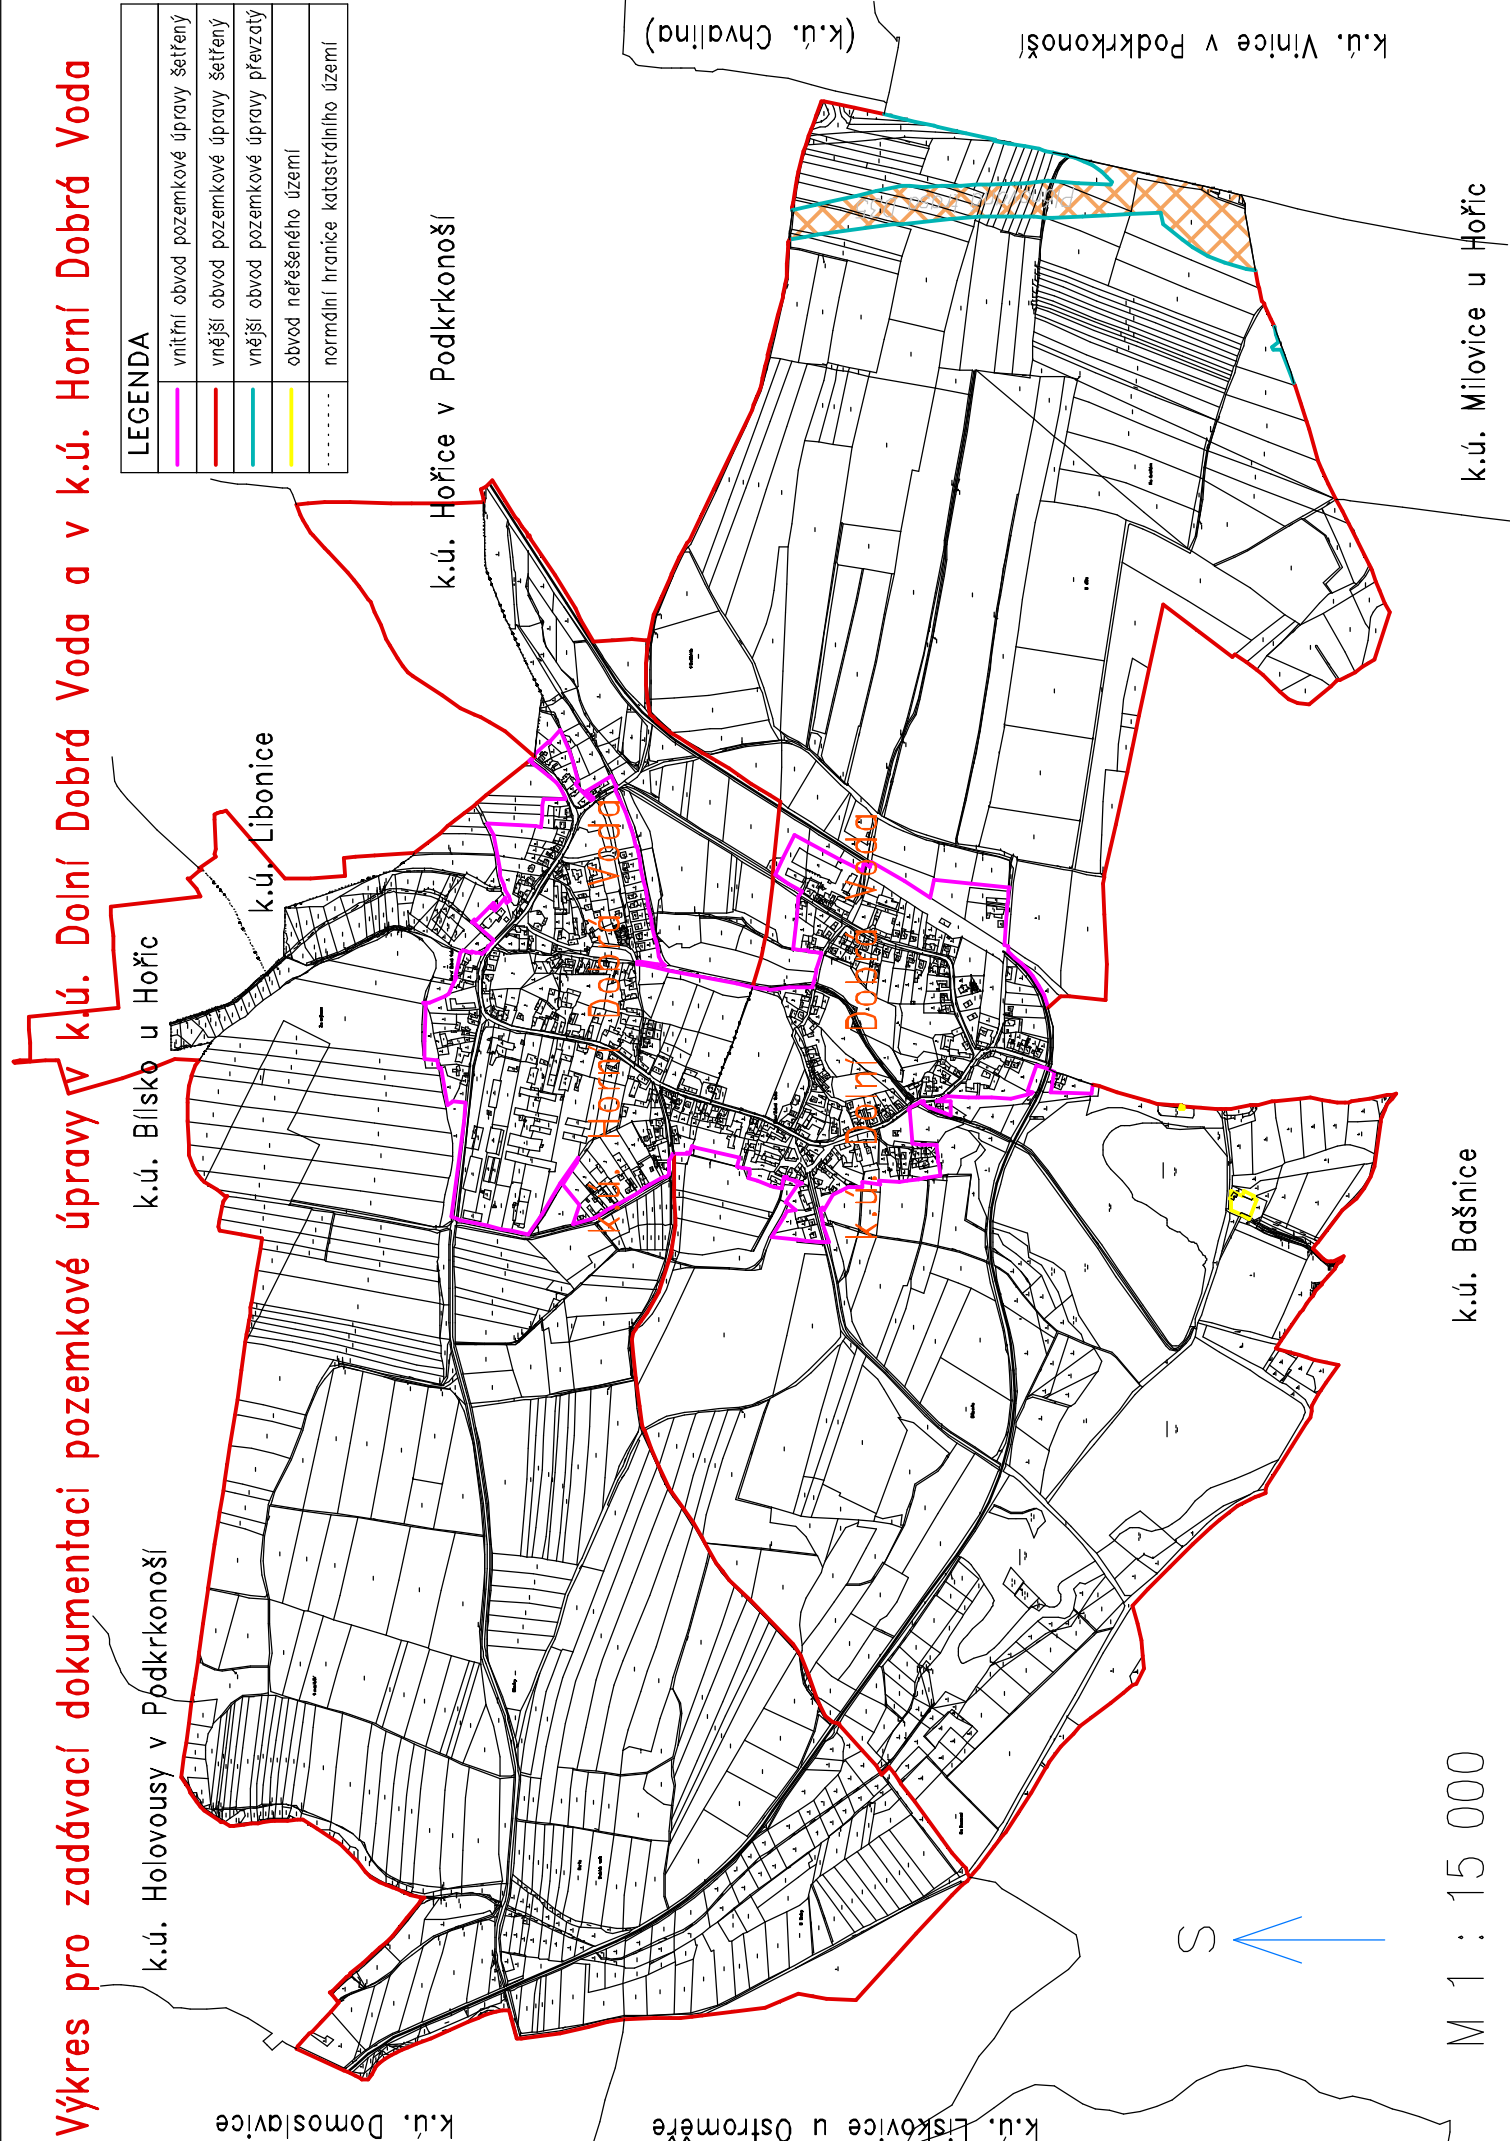

M 1 : 15 000