





Výkres pro zadávací dokumentaci pozemkové úpravy  
katastrální území Luhy u Prosenické Lhoty



LEGENDA	
	obvod neřešeného území pozemkové úpravy
	vnější obvod pozemkové úpravy šetřený
	vnitřní obvod pozemkové úpravy šetřený
2	řešené území
1	vyloučené území

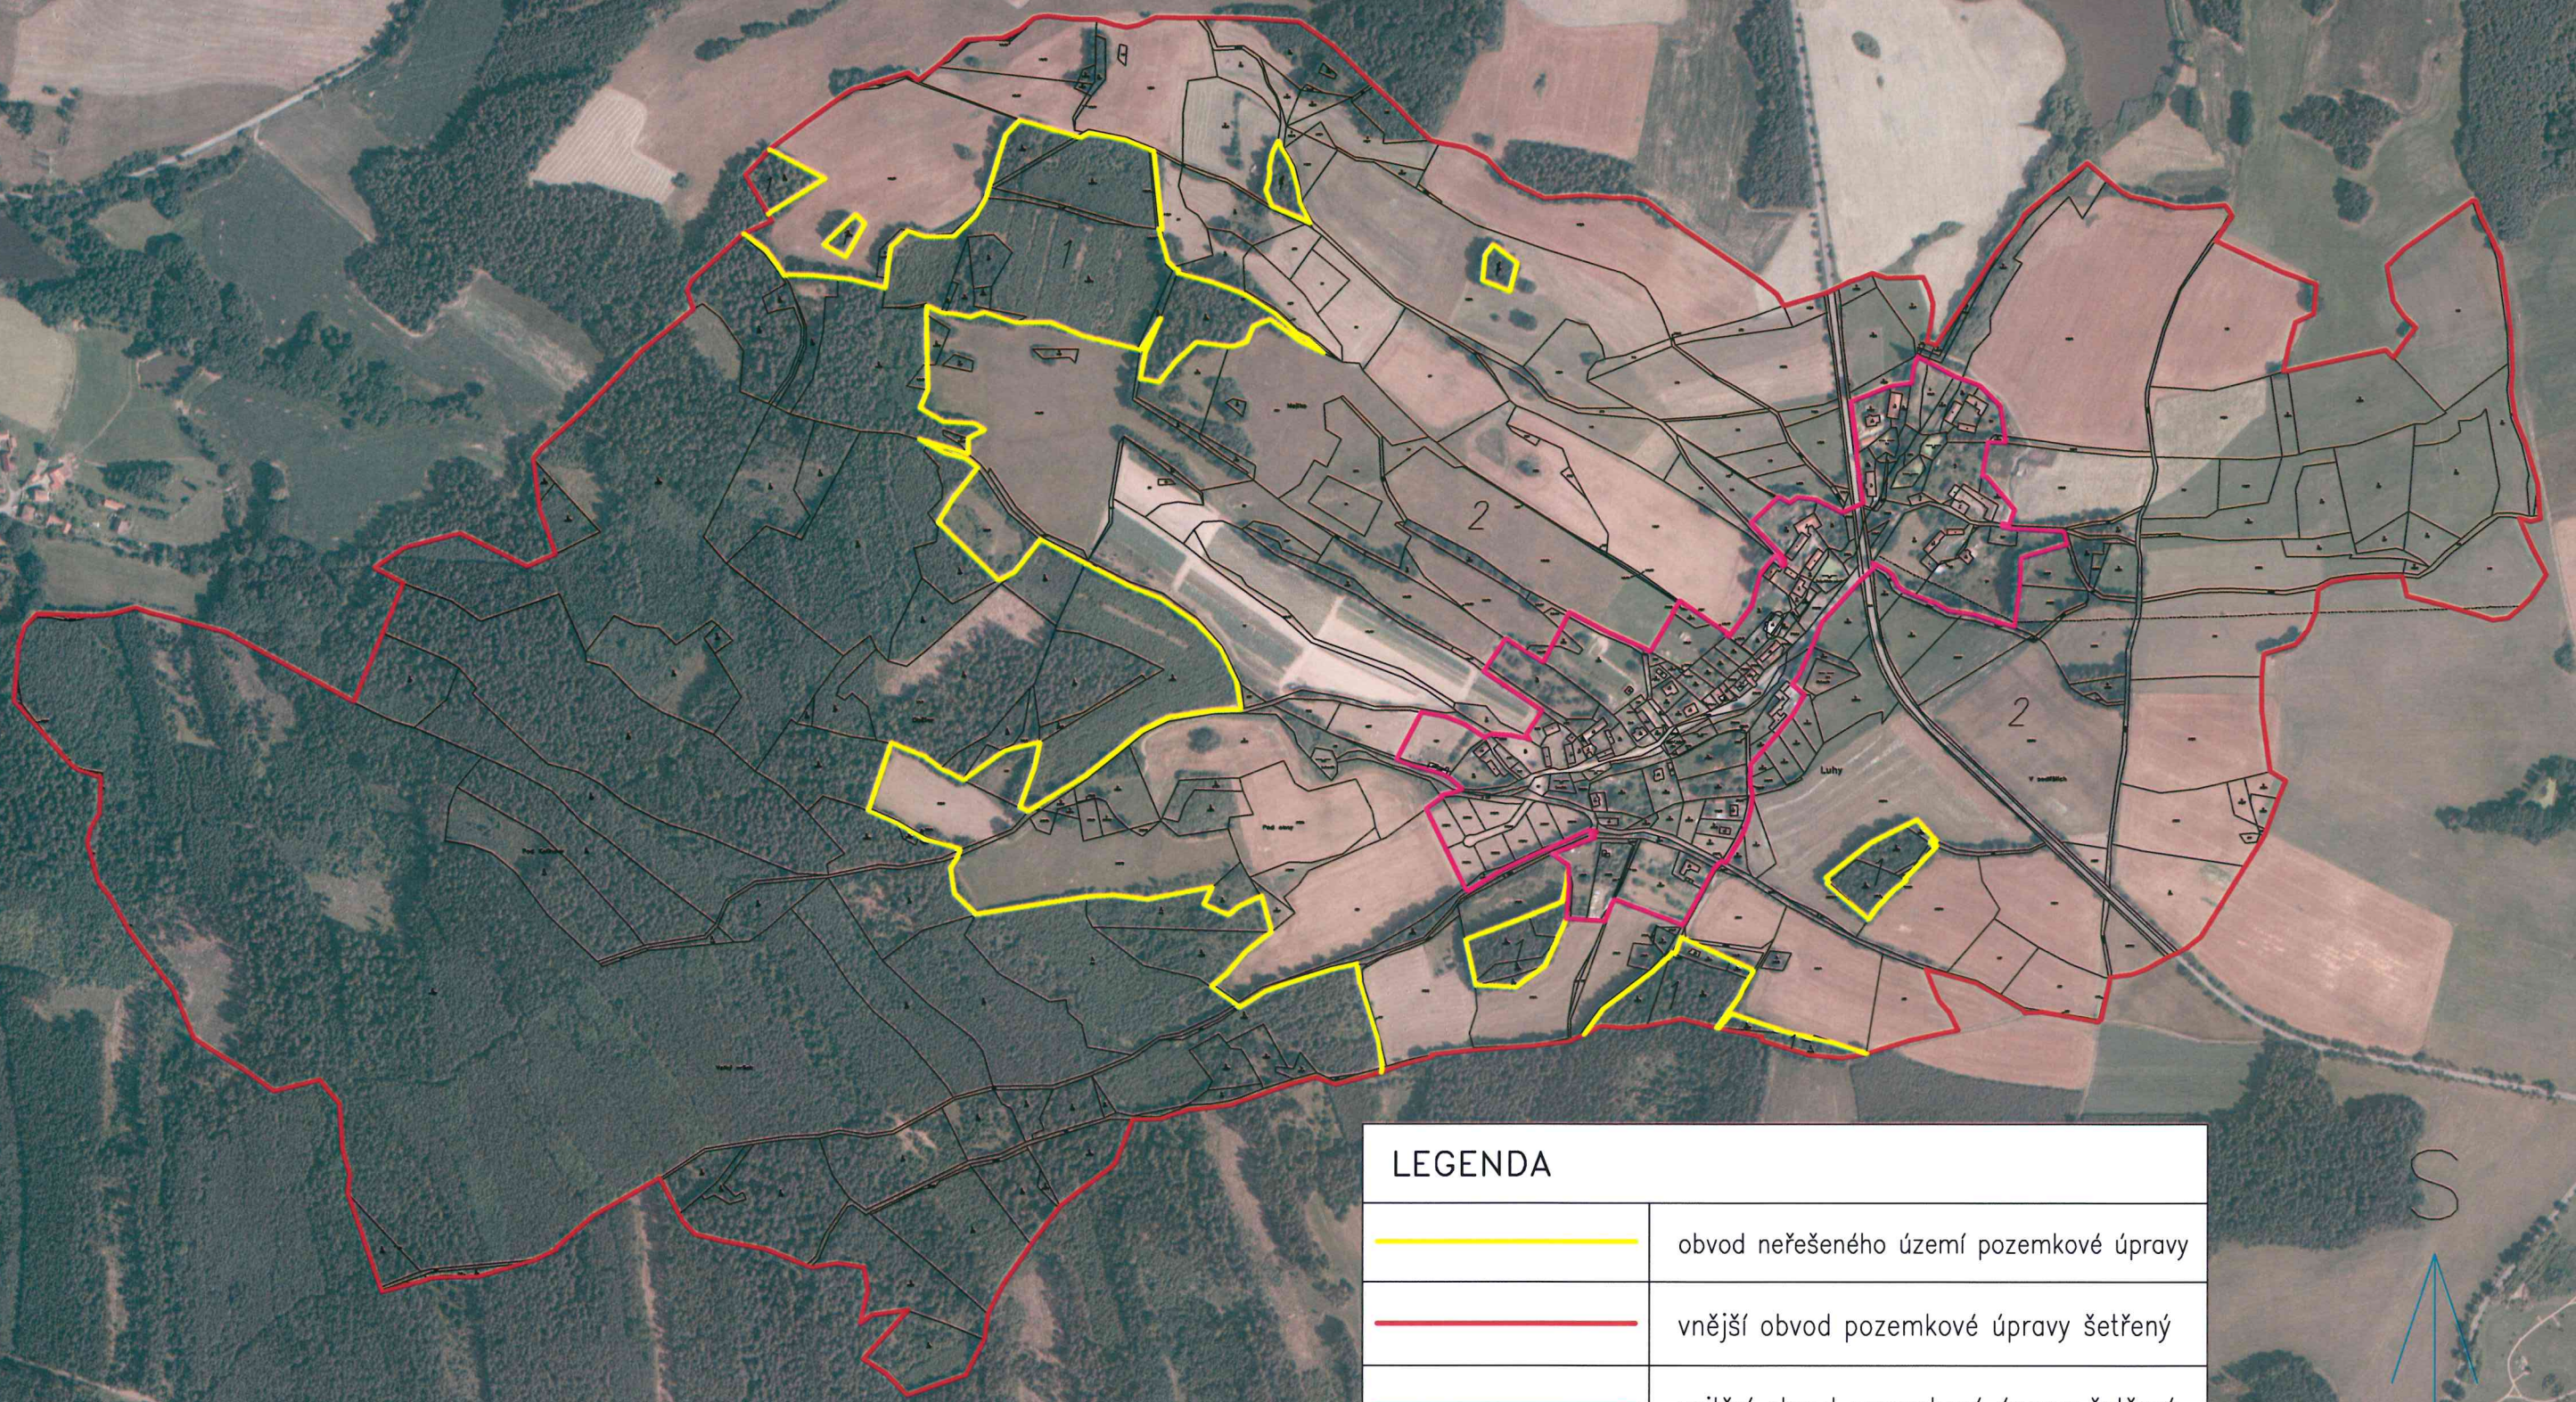