


Mapa předpokládaného obvodu KoPÚ Dašice

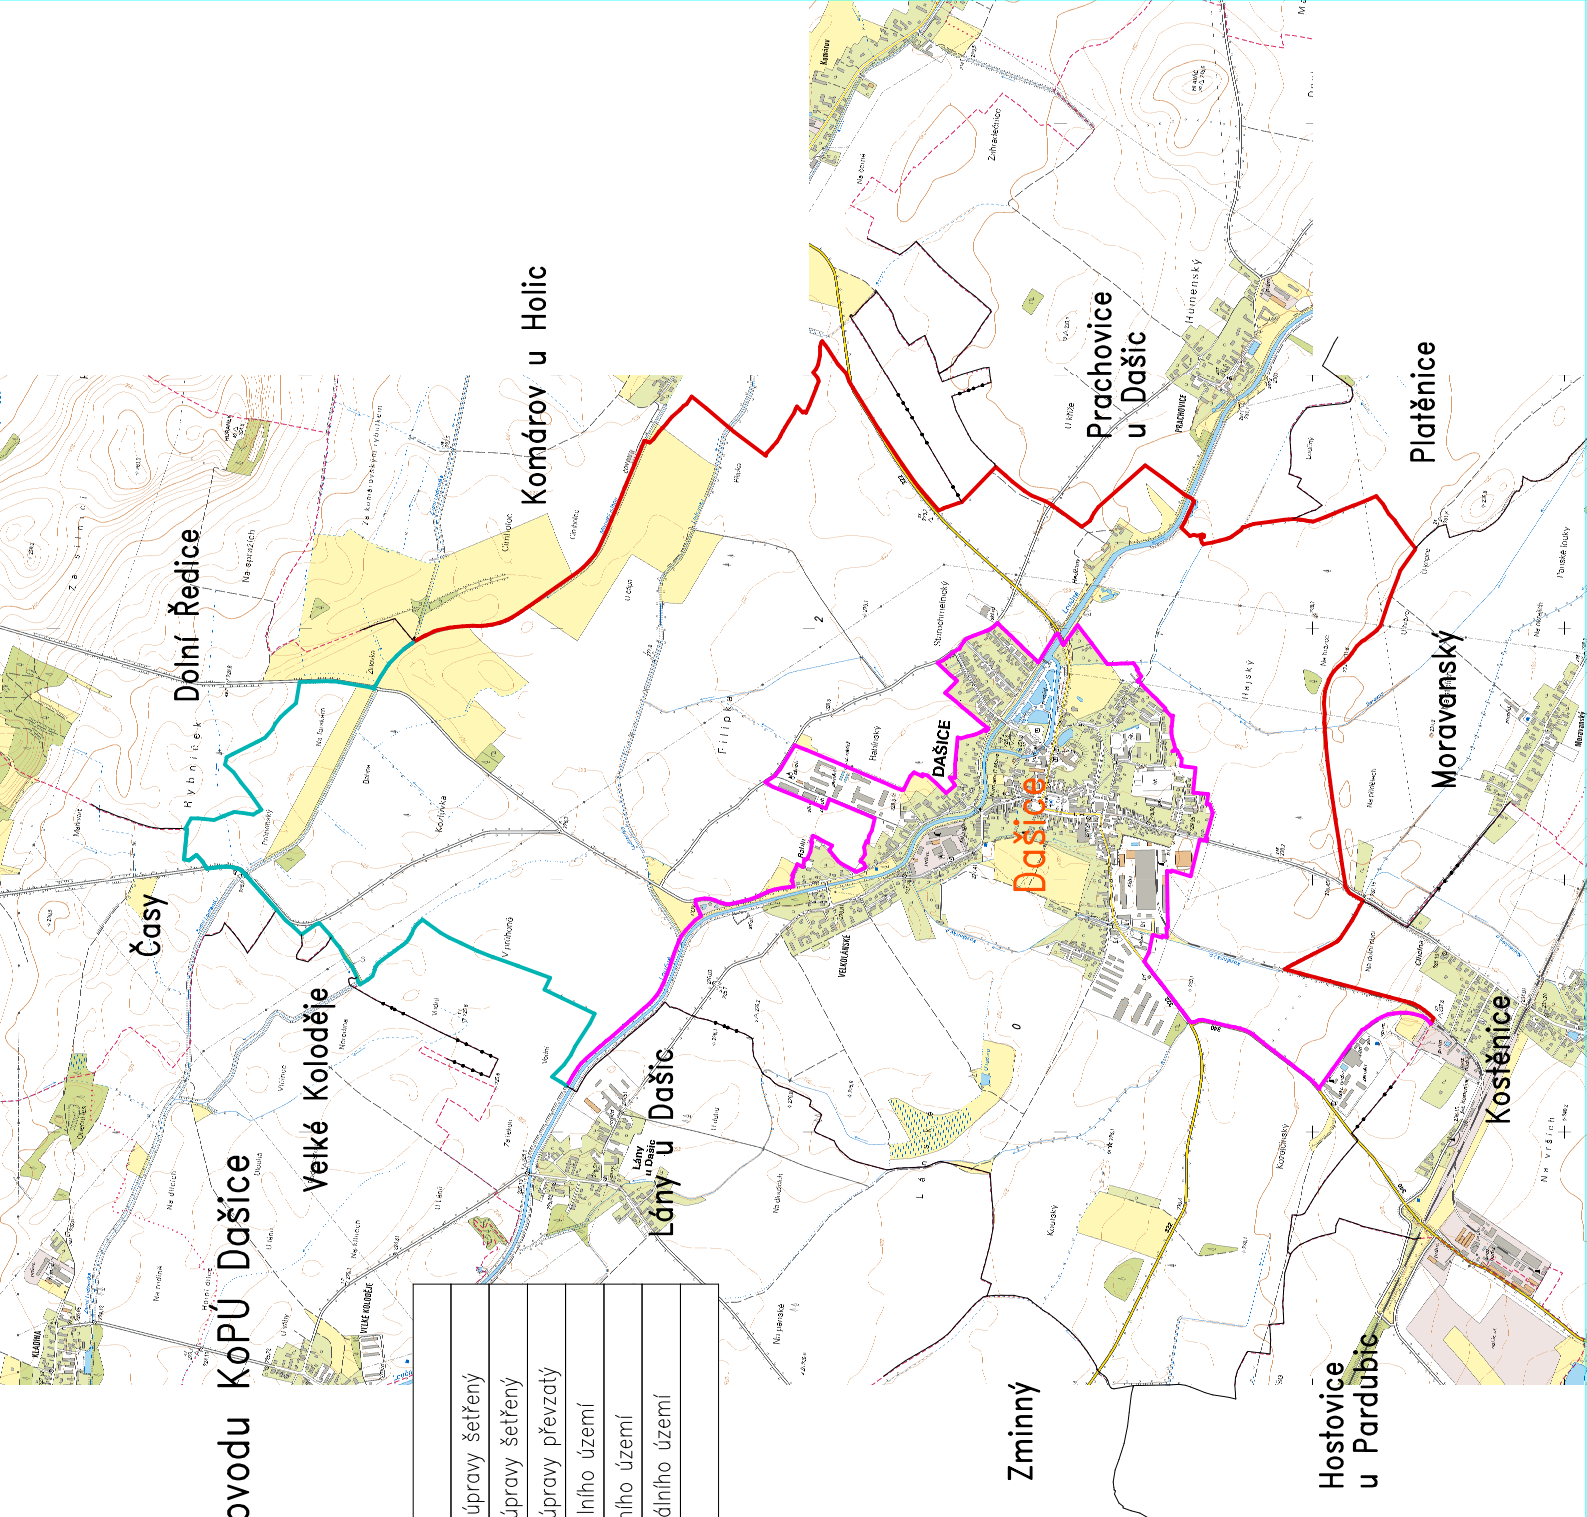

| LEGENDA | |
|---------------|--|
| | vnitřní obvod pozemkové úpravy šetřený |
| | vnější obvod pozemkové úpravy šetřený |
| | vnější obvod pozemkové úpravy převzatý |
| | normální hranice katastrálního území |
| Dašice | název řešeného katastrálního území |
| Časy | název sousedního katastrálního území |
| 1 : 30 000 | měřítko |