


Výsadba LBK 25 Nad Uhřitou

VZOROVÁ PLOCHA: 200 m2

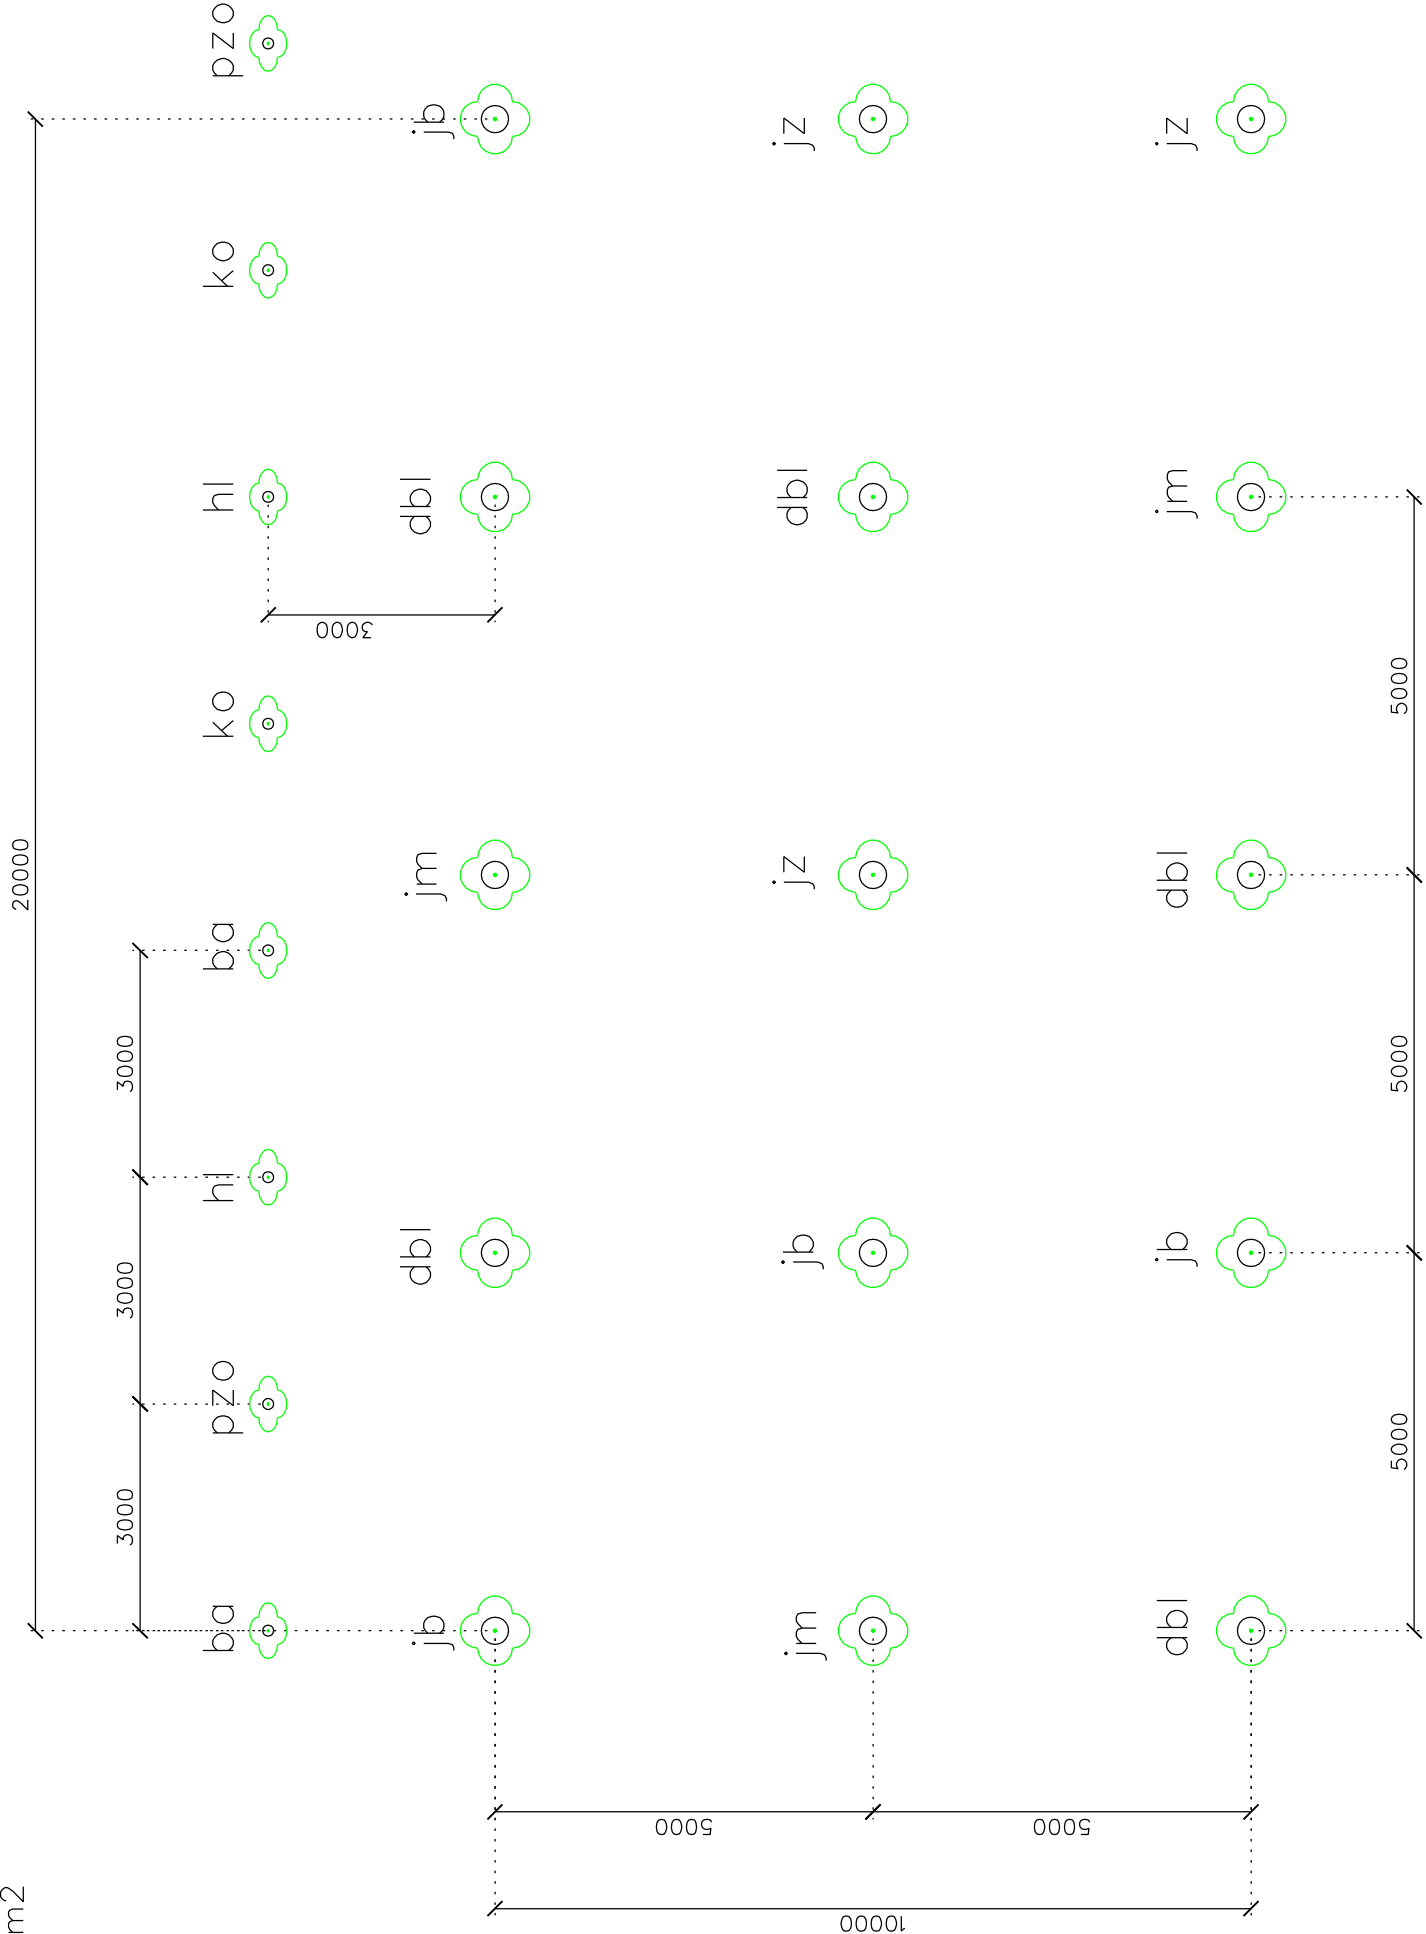

Vzorová plocha - 200 m²

STROMY:

Stromy vel. 100 cm - prostokořené


- Dub letní - Quercus robur (dbi) 5 ks
- Javor babyka - Acer campestre (jb) 4 ks
- Javor mlč - Acer platanoides (jm) 3 ks
- Jasan ztepilý - Fraxinus excelsior (jz) 3 ks

KEŘE:

Keře vel. 40-60 cm se zemním balem

- Brslen obecný - Euonymus europaeus (bo) 2 ks
- Hloh jednosemenný - Crataegus monogyna (hl) 2 ks
- Ptačízob obecný - Ligustrum vulgare (pzo) 2 ks
- Kalina obecná - Viburnum opulus (ko) 2 ks

Výpracoval Ing. Michalová	Zodpov.projektant	Hl. ing. projektu	Vedoucí střediska	
	Ing. Tonašílková Hana	Ing. Hetmánek	Ing. Vaculín, Ph.D.	
Místo stavby	k.ú. Velká u Hranic		Kraj	Olomoucký
Investor	ČR-Stání pozemkový úřad, Krajský pozemkový úřad Olomouckého kraje			
Akce - objekt	Realizace opatření KoPÚ k.ú. Velká u Hranic			
Příloha	Archivní číslo		2709	
	Měřítko		Číslo výkresu	
	-		C.9.5.3	



AGPOL s.r.o.
Jungmannova 153/12
779 00 Olomouc
Česká republika

Počet formátů	2A4
Datum	03/2016
Stupeň	DSP + DPS
Zakázkové číslo	2709/050