


ČÍSLO PARCELY
DRUH POZEMKU

439/4, 1210/2, 435/2, 501/2
ostatní plocha

NOVÝ STAV

NIVELETA DNA PODÉLNÉ DRENÁŽE

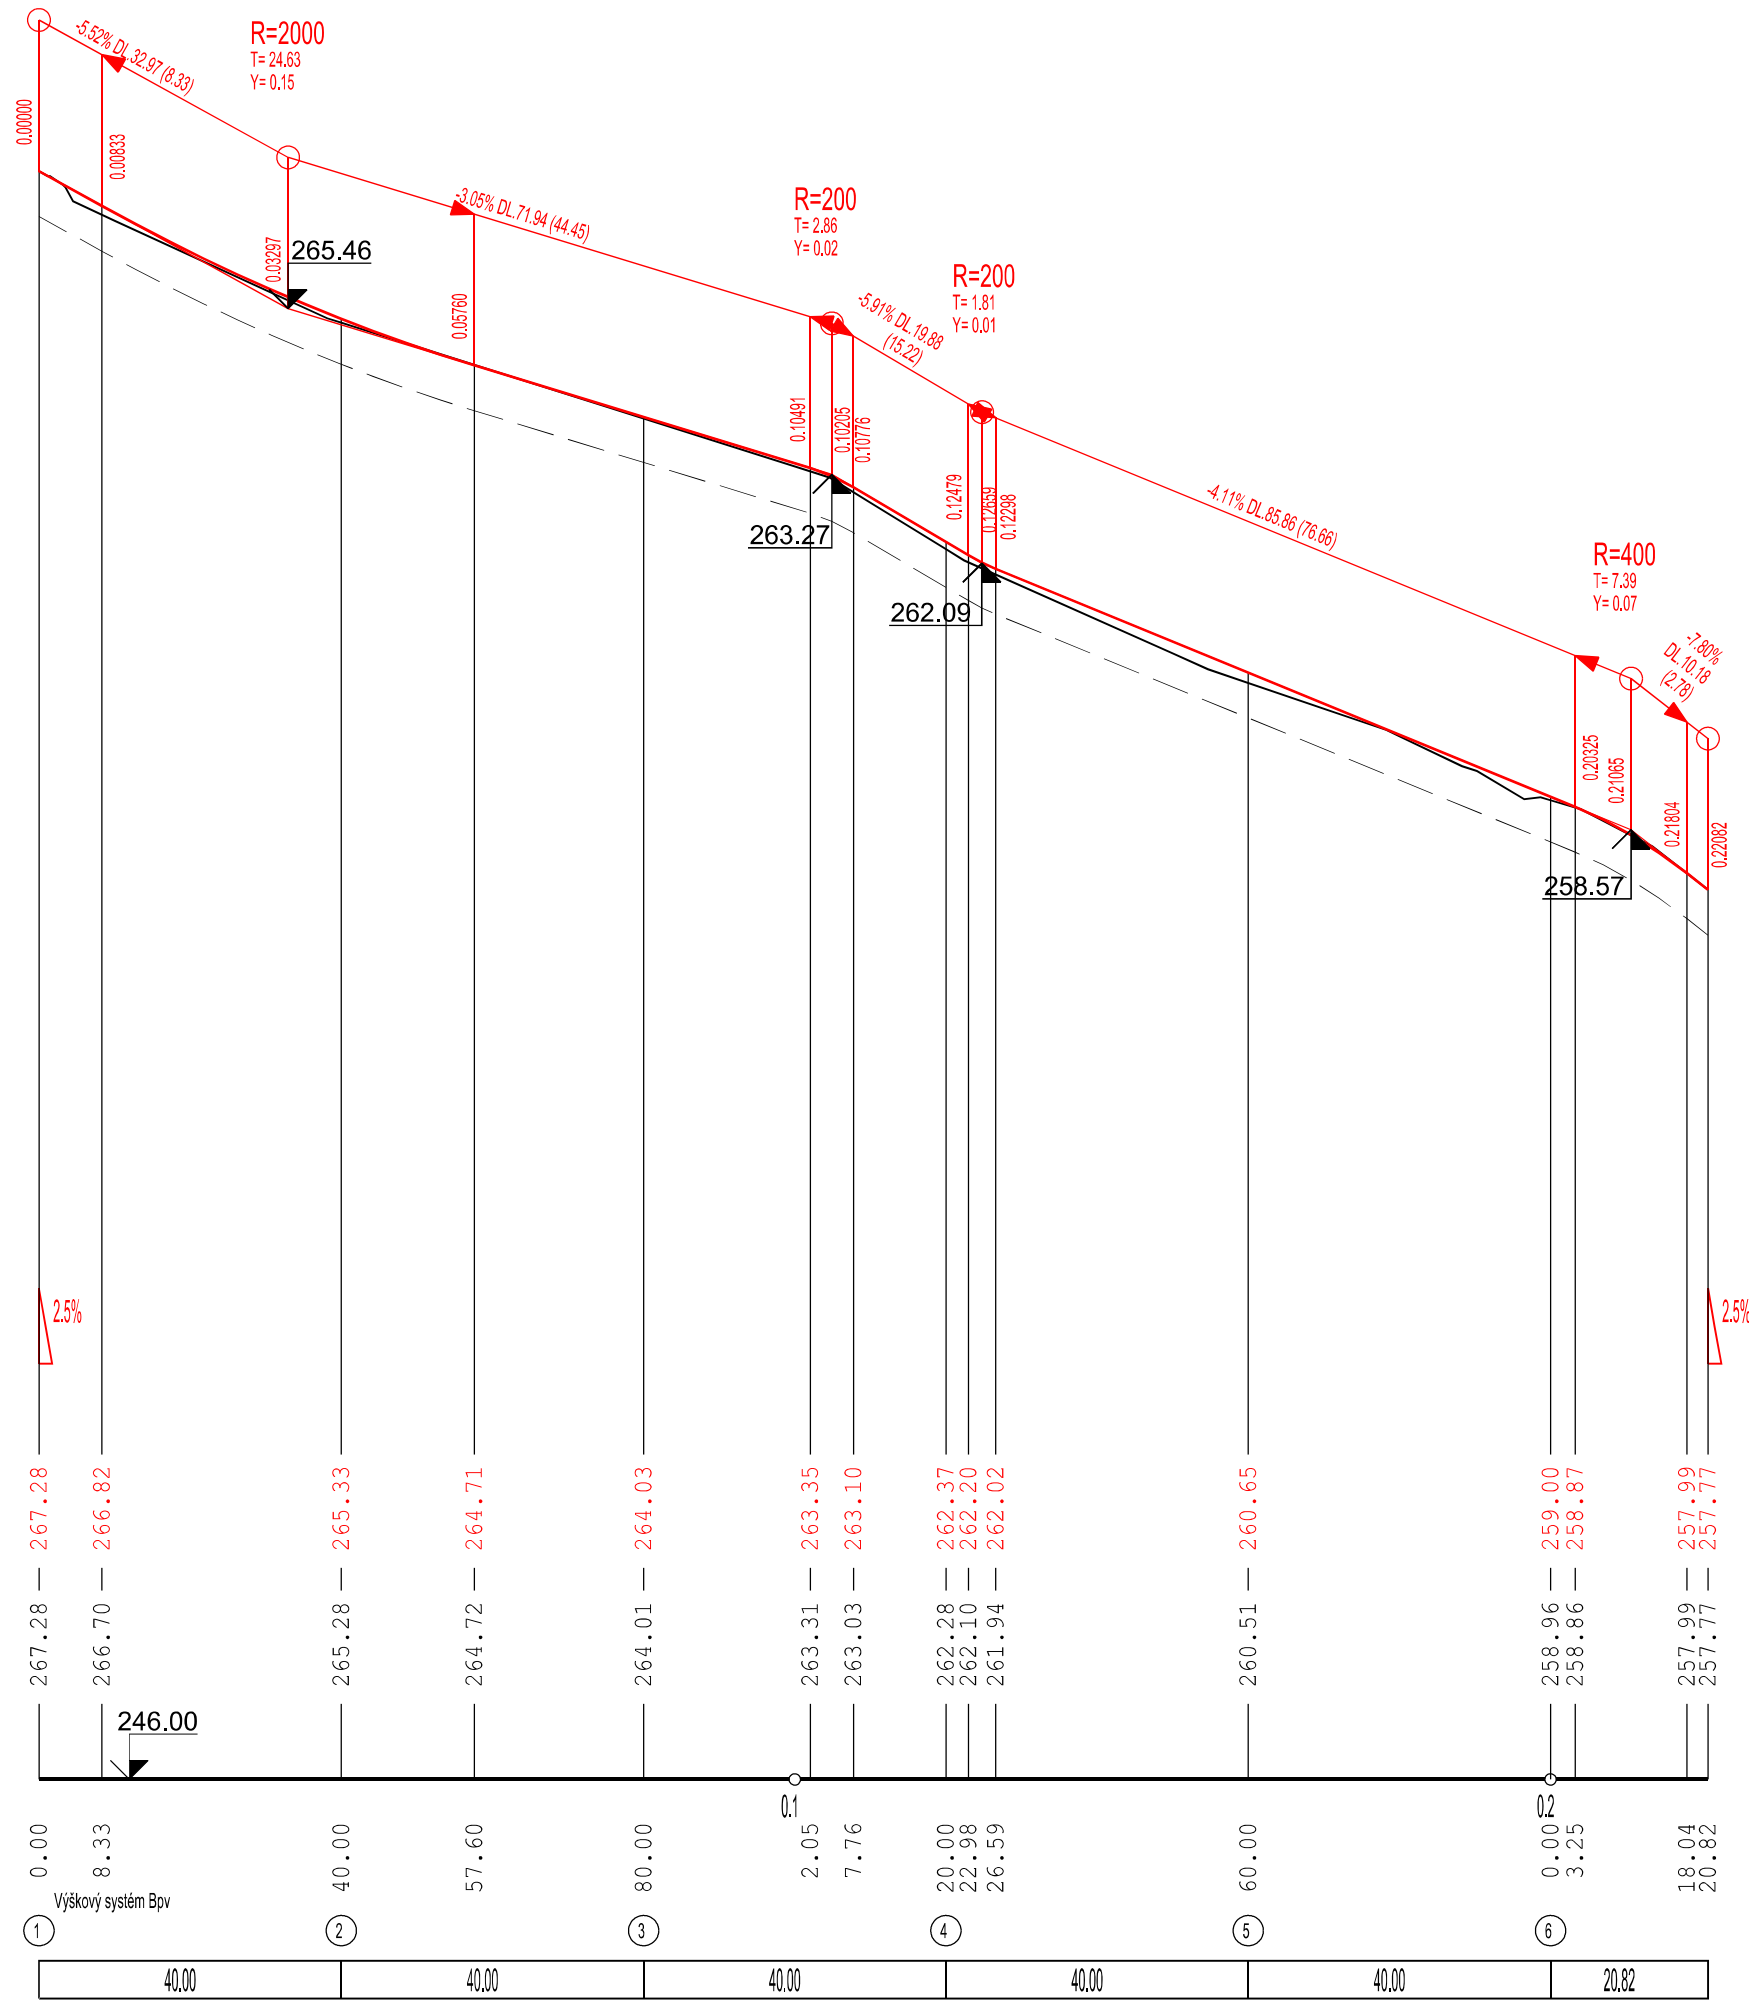

ZMĚNA PŘÍČNÉHO SKLONU VOZOVKY

KÓTY NIVELETY

KÓTY TERÉNU


SROVNÁVACÍ ROVINA
STANÍČENÍ V KM

STANÍČENÍ V M

ČÍSLO PŘÍČNÝCH ŘEZŮ

VZDÁLENOSTI PŘÍČNÝCH ŘEZŮ

SMĚROVÉ POMĚRY

Vyhotovil:	Ing. Michal Holomek			 <div>GEOCART CZ <small>GEOLOGICKÁ A PROJEKČNÍ KANCELÁŘ</small></div>		
Ověřil:	Ing. Jiří Matula					
Kraj:	Moravskoslezsky	Okres:	Ostrava - město		Obec:	Stará Ves n. O.
Objednatel:	Ministerstvo zemědělství ČR, Pozemkový úřad Frýdek - Místek					
KOMPLEXNÍ POZEMKOVÁ ÚPRAVA V K.Ú. STARÁ VES N. O. 7. PLÁN SPOLEČNÝCH ZAŘÍZENÍ					Číslo zakázky:	S_010_2009_SVO
					Datum:	3/2011
					Soř. systém:	S-JTSK
					Výškový systém:	Bpv
DOKUMENTACE TECHNICKÉHO ŘEŠENÍ PSZ SO13 Podélný profil - polní cesta C60					Formát:	A2
					Měřítko:	1 : 1000/100