



VZOROVÝ PŘÍČNÝ ŘEZ POLNÍ CESTOU C22b

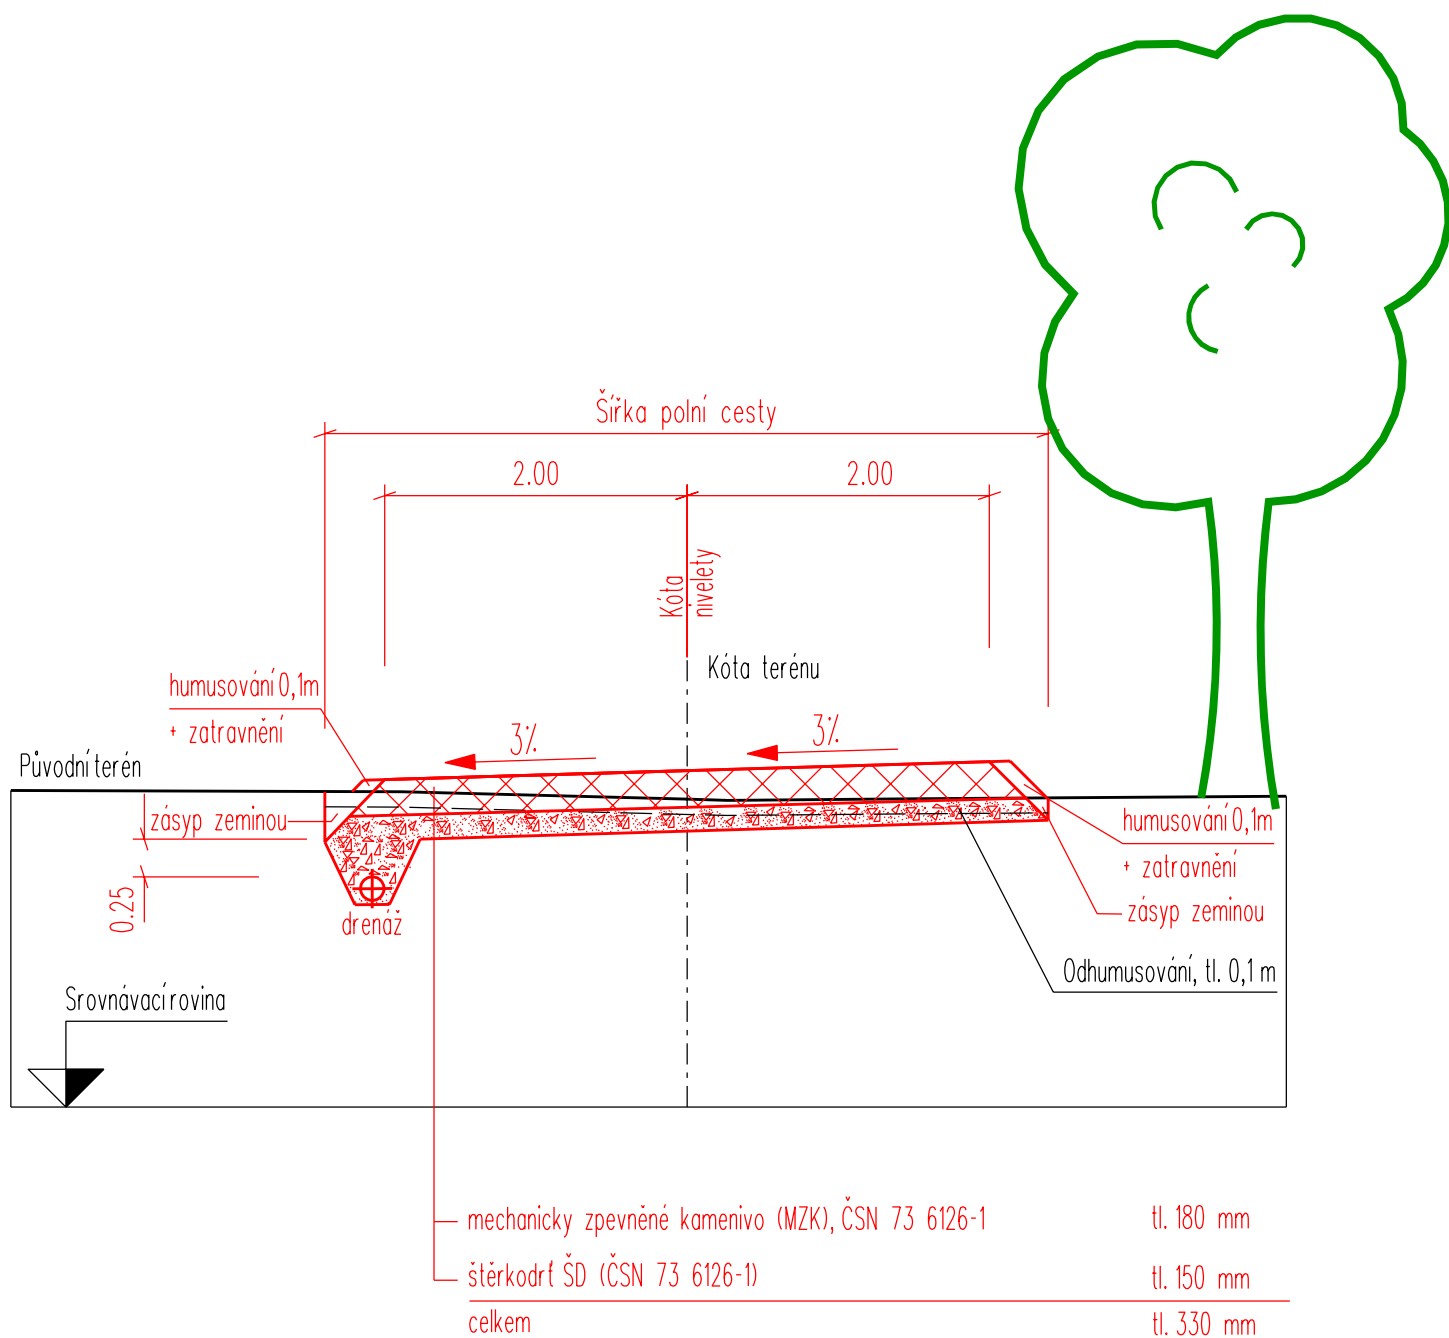

kótováno v m

Vyhotovil:	Ing. Dana Habánová		 <div>GEOCART CZ GEODETICKÁ A PROJEKČNÍ KANCELÁŘ</div>	
Kontroloval:	Ing. Jiří Matula			
Kraj: Moravskoslezský	Okres: Frýdek - Místek	Obec: Stará Ves n.O.		
Objednatel:	Ministerstvo zemědělství ČR, Pozemkový úřad Frýdek - Místek			
KOMPLEXNÍ POZEMKOVÁ ÚPRAVA V K.Ú. STARÁ VES N.O. 7. PLÁN SPOLEČNÝCH ZAŘÍZENÍ			Číslo zakázky:	S_010_2009_SVO
			Datum:	3/2011
			Souř. systém:	S-JTSK
			Výškový systém:	Bpv
			Formát:	A4
DOKUMENTACE TECHNICKÉHO ŘEŠENÍ PSZ SO5 Vzorový příčný řez - polní cesta C22b			Měřítko:	1 : 50