


SCHEMATICKÝ VÝKRES PROPUSTKU

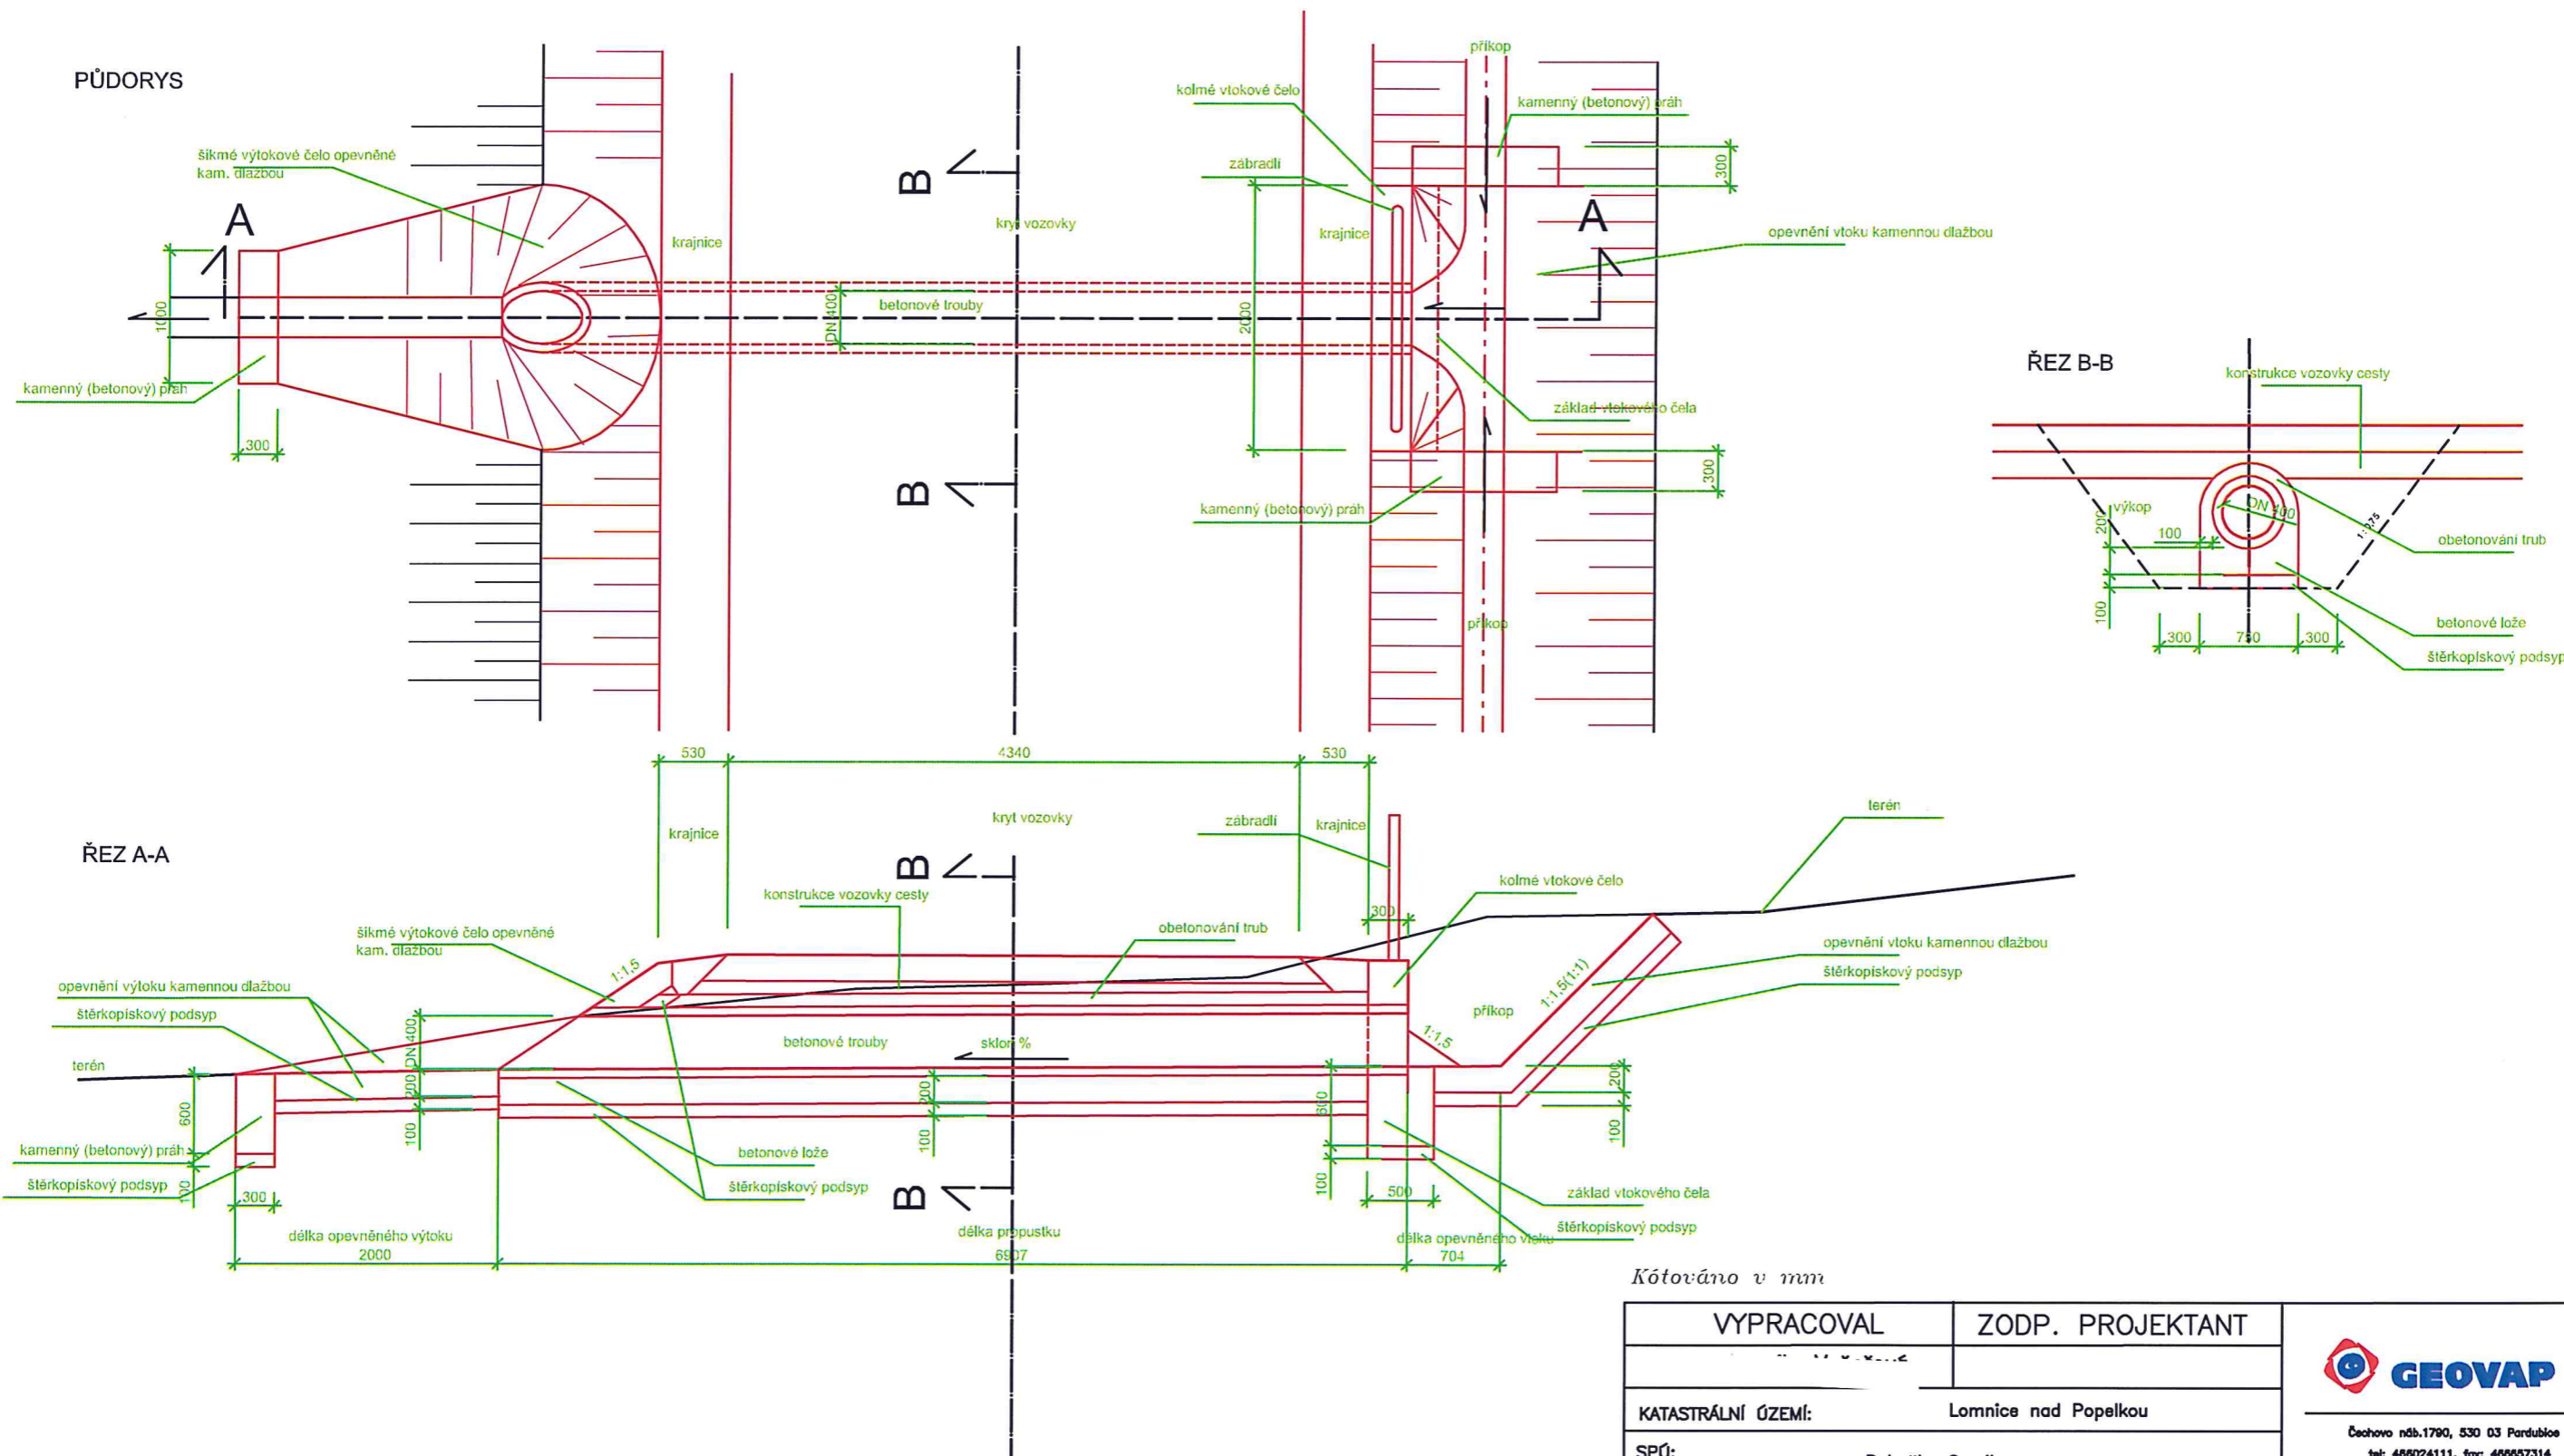

Kótováno v mm

VYPRACOVAL	ZODP. PROJEKTANT	 Čechovo náb.1790, 530 03 Pardubice tel: 465024111, fax: 465557314	
KATASTRÁLNÍ ÚZEMÍ:	Lomnice nad Popelkou	DATUM	6/2014
SPŮ:	Pobočka Semily	FORMÁT	A4
AKCE:	Komplexní pozemková úprava v k.ú. Lomnice nad Popelkou	ZAK. ČÍSLO	2012-040
OBSAH:	DOKUMENTACE TECHNICKÉHO ŘEŠENÍ PSZ SCHEMATICKÝ VÝKRES PROPUSTKU	MĚŘÍTKO	1: 50
		PŘÍLOHA	F.24