Podélný řez cesty C11

VYTVOŘENO PROGRAMEM PP_KOM, (C) AUTOPEN LIBEREC, WWW.AUTOPEN.NET

POVRCH	ASFALT
KATASTR	VYSKEŘ

SKLONOVÉ POMĚRY
MĚŘÍTKA X / Y 1:1000 / 1:100
LEGENDA TYPŮ ČAR
TERÉN
NIVELETA
KONSTRUKCE KOMUNIKACE

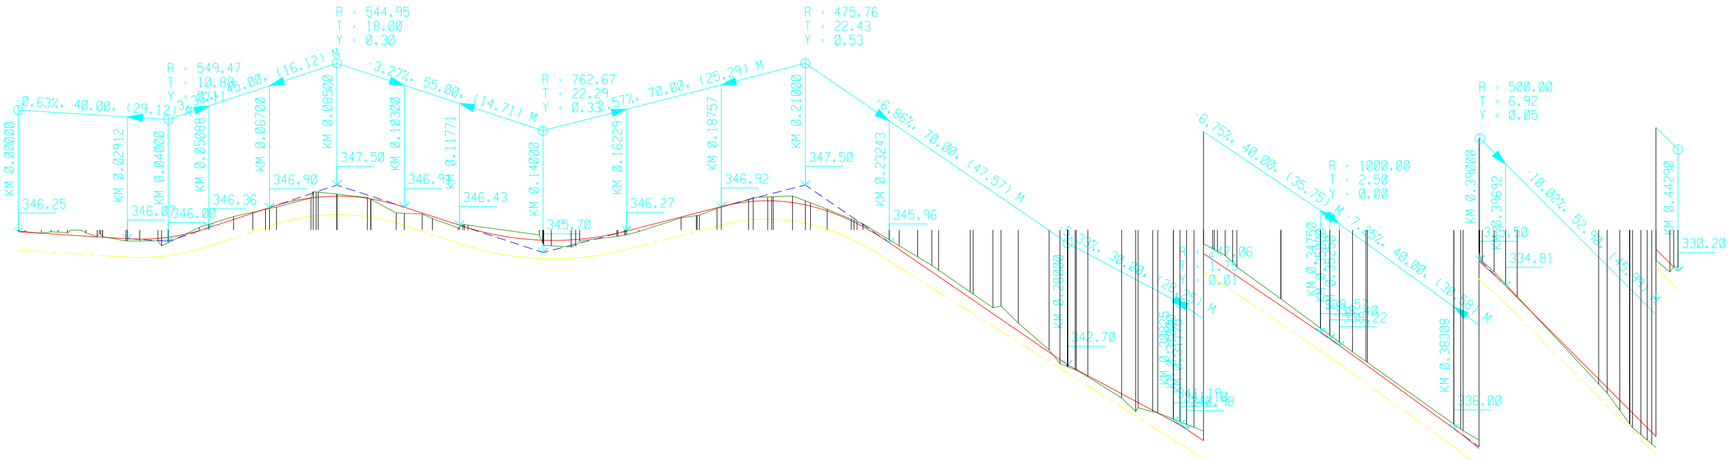

OBRUBNÍKY

SVODIDLA

PŘÍKOPY

TRATIVODY

ZMĚNY PŘÍČNÉHO SKLONU

KÓTY UPRAV. TERÉNU

KÓTY VRCHOL. POLYGONU

KÓTY NIVELETY

KÓTY TERÉNU
SROVNÁVACÍ ROVINA: 334

STANIČENÍ

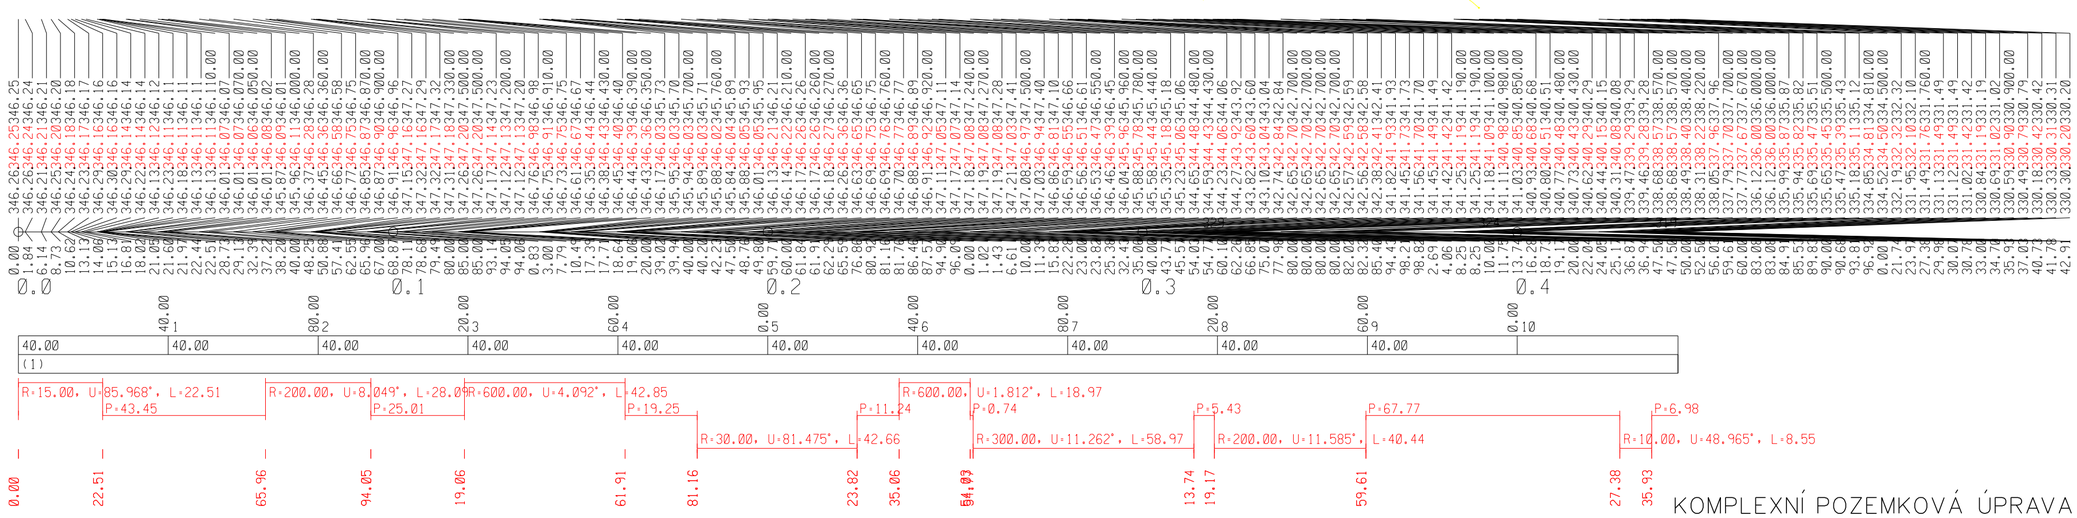

VZDÁLENOST PŘÍČNÝCH ŘEZŮ
KONSTRUKCE KOMUNIKACE

SMĚROVÉ POMĚRY

KOMPLEXNÍ POZEMKOVÁ ÚPRAVA
v k.ú. VYSKEŘ
a v části k.ú. Kacanovy
PLÁN SPOLEČNÝCH ZAŘÍZENÍ
NÁVRH PLÁNU SPOLEČNÝCH ZAŘÍZENÍ

M 1:1000/100

G.1.2.C11 Podélný řez cestou C11