

Detail D
M 1:100




V místě křížení nového koryta a obslužného chodníku bude zřízen brod z kamenné rovnaniny. Mezi kameny budou, ve směru toku, mezery pro průtok vody o šířce 30 cm. Kameny budou navýšeny o 10 cm nade dno koryta vodního toku.

Bude použita kamenná rovnanina z lomového kamene tloušťky 0,5 m a hmotnosti nad 200 kg a šterkový podsyp frakce 4/32, tl. 0,2 m.

Délkové kóty jsou uvedeny v metrech.

M 1:750

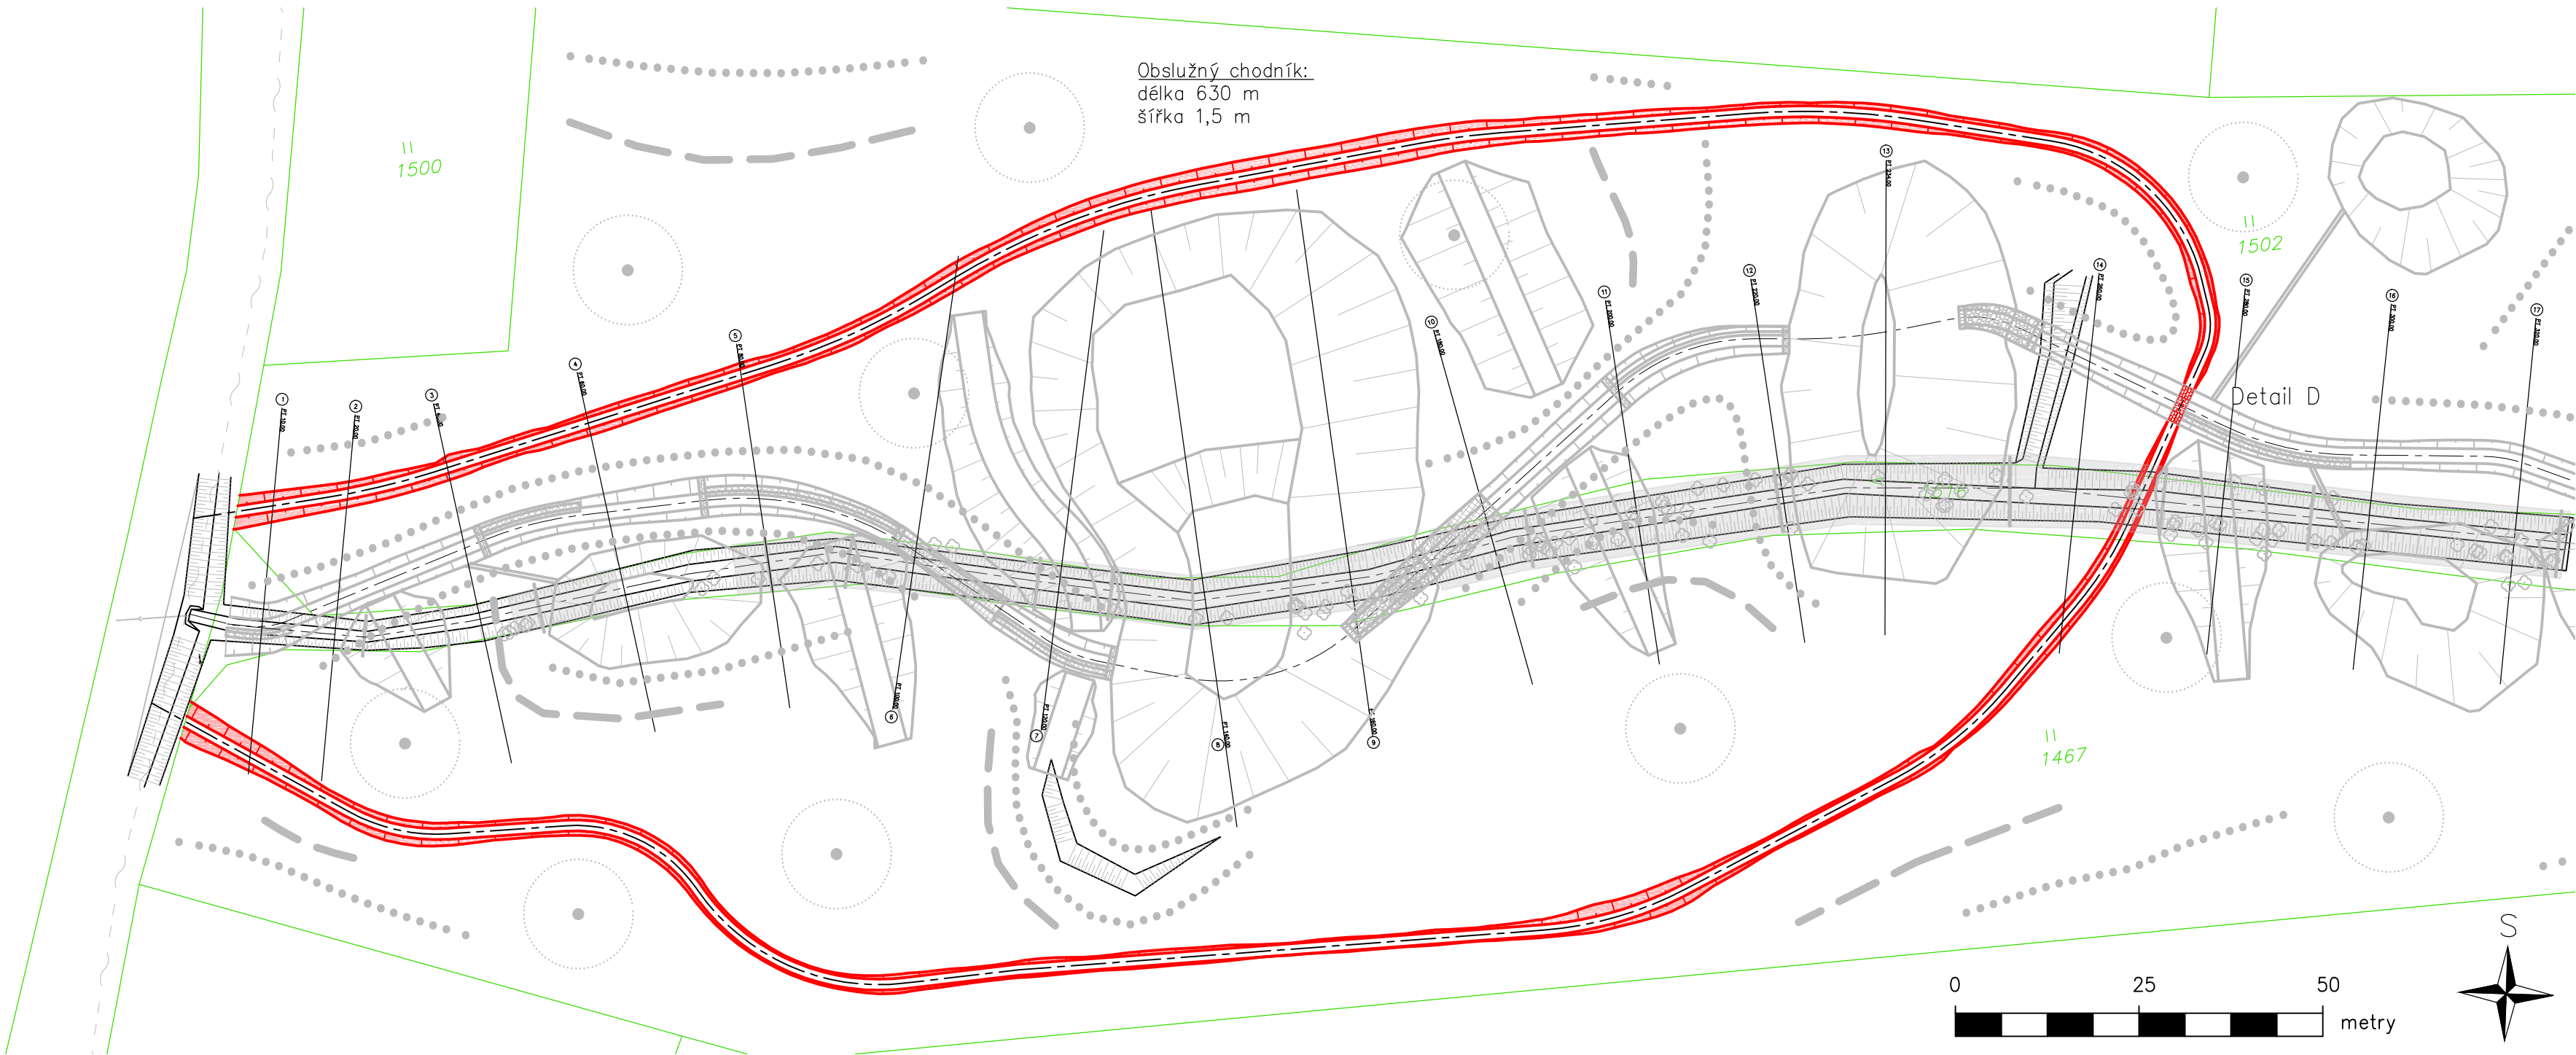

LEGENDA:

- stávající stav
- nový stav – SO 03
- nový stav – SO 03, plochy drobných terénních úprav
- nový stav – ostatní SO
- katastr nemovitostí
- ☼ kácené stromy
- plocha kácených křovin

Pozn.:
Chodník bude o 0,1–0,2 m vyvýšen nad terén.

Po dokončení všech prací bude provedeno uvedení pozemků do řádného stavu. To zahrnuje urovňání narušených ploch a v dolní části stavby (od brodu níže) i jejich osetí luční travní směsí.

<div><div>NDCon</div><div>NDCon s.r.o. Zlatnická 10/1582, 110 00 Praha 1, Česká republika, tel.: +420 251 019 231, IČ: 64939511, DIČ: CZ64939511</div></div>						
Vypracoval: Ing. František Vackář		Vedoucí projektu: Ing. František Vackář		Autorizace:	Paré:	
Kreslil: Ing. Jakub Knap		Odpovědný projektant: Ing. Radka Michková Popelíková			Podpis:	
Investor: ČR - Státní pozemkový úřad, Krajský pozemkový úřad pro Plzeňský kraj, Pobočka Domažlice						
Stavba: Revitalizace potoka OP 3 v k.ú. Nemanice						
Objekt: SO 03 Obslužný chodník		Formát: 3xA4		Datum: 10/2017		
Část: D. Dokumentace objektů		Stupeň: DSP/DPS		Č. zakázky: 527		
Obsah: Situační výkres		Měřítko: 1:750, 1:100		Č. přílohy: D.3.2.		