



VZOROVÝ ŘEZ OBSLUŽNÝ CHODNÍK

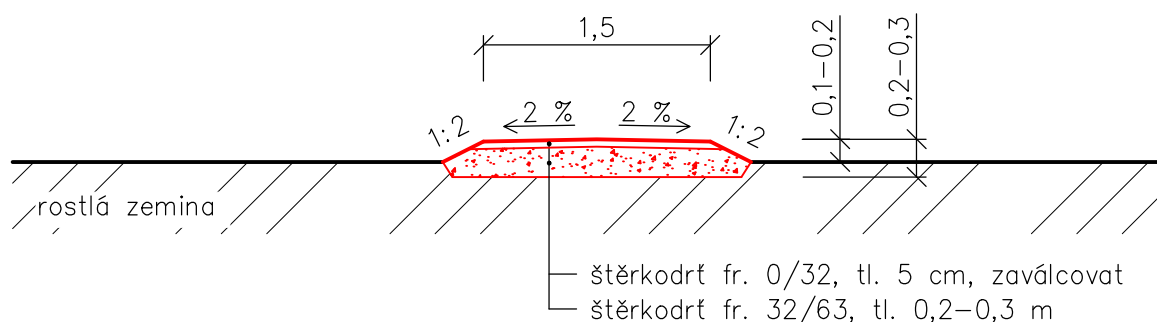

Pozn:

Veškeré kóty jsou uvedeny v metrech.

Výstavbě obslužného chodníku bude předcházet sejmутí orné půdy v tl. 0,1 m.

 NDCon s.r.o. Zlatnická 10/1582, 110 00 Praha 1, Česká republika, tel.: +420 251 019 231, IČ: 64939511, DIČ: CZ64939511					
Vypracoval: Ing. František Vackář		Vedoucí projektu: Ing. František Vackář		Autorizace:	Paré:
Kreslil: Ing. Jakub Knap		Odpovědný projektant: Ing. Radka Michková Popelíková			Podpis:
Investor: ČR - Státní pozemkový úřad, Krajský pozemkový úřad pro Plzeňský kraj, Pobočka Domažlice					
Stavba: Revitalizace potoka OP 3 v k.ú. Nemanice					
Objekt: SO 03 Obslužný chodník		Formát: 1 A4		Datum: 10/2017	
Část: D. Dokumentace objektů		Stupeň: DSP/DPS		Č. zakázky: 527	
Obsah: Vzorový řez - obslužný chodník		Měřítko: 1:50		Č. přílohy: D.3.3.	