

VZOROVÝ SJEZD M 1:50


VZOROVÝ SJEZD S PROPUSTKEM

ŘEZ 1-1

1:50


KONSTRUKCE CESTY

ASFALTOVÝ BETON STŘEDNĚZNÝ TR. II	ACO 11	35/50	40 mm	ČSN EN 13108 - 1
SPOJOVACÍ POSTŘÍK, ASFALTOVÝ	PS - A		0.25 kg/m ²	ČSN 736129
OBALOVANÉ KAMENIVO TR. II	ACP 16+	50/80	80 mm	ČSN EN 13108 - 1
INFILTRAČNÍ POSTŘÍK, ASFALTOVÝ	PI - A		1.50 kg/m ³	ČSN 736129
ŠTĚRKODŮ	ŠDA	0/63	150 mm	ČSN 736126 - 1
ŠTĚRKODŮ	ŠDA	0/63	200 mm	ČSN 736126 - 1
CELKEM			470 mm	

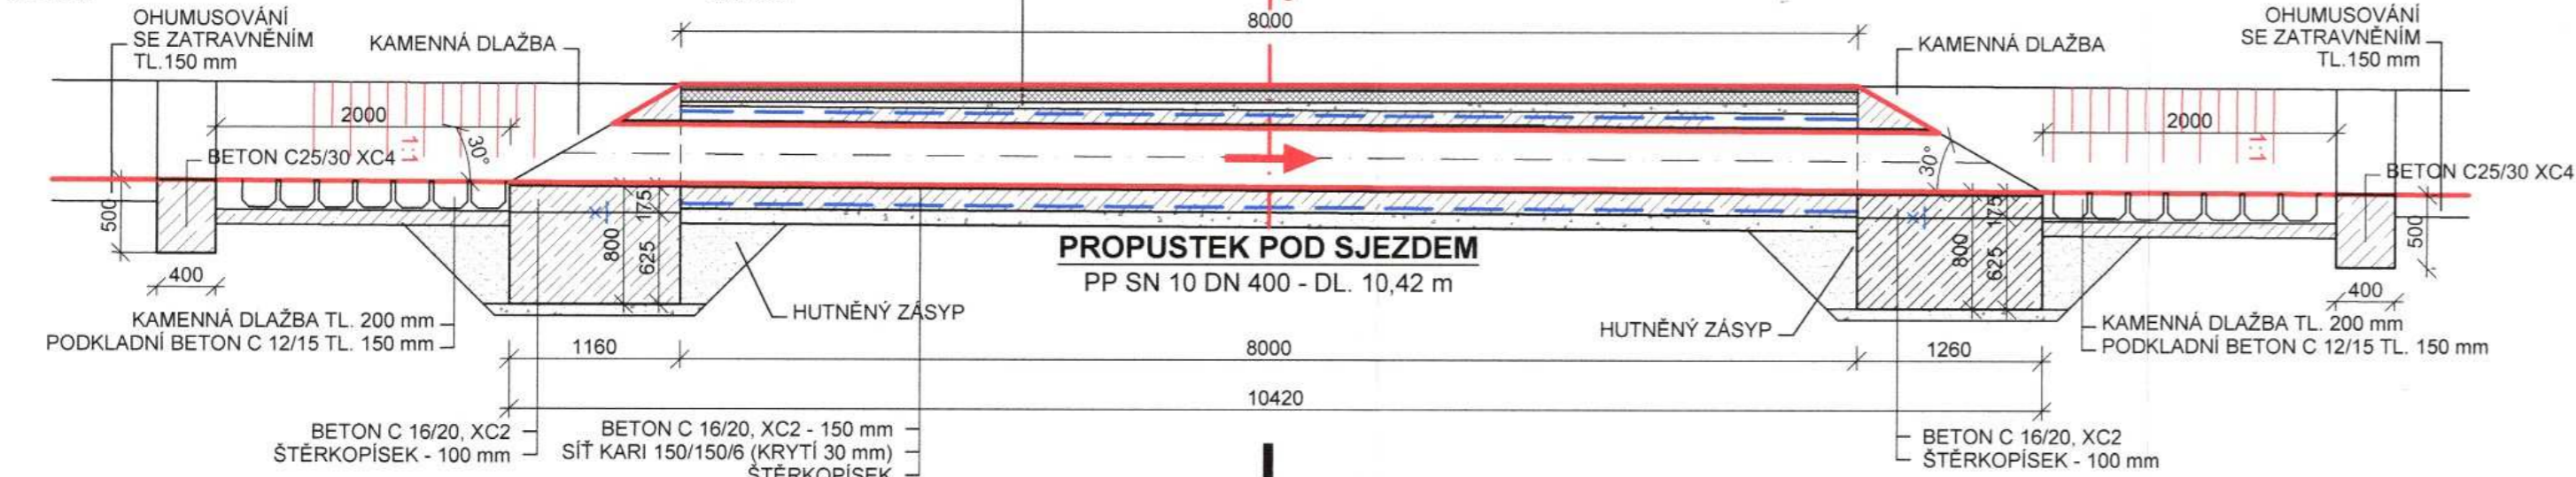


PŪDORYS

1:50

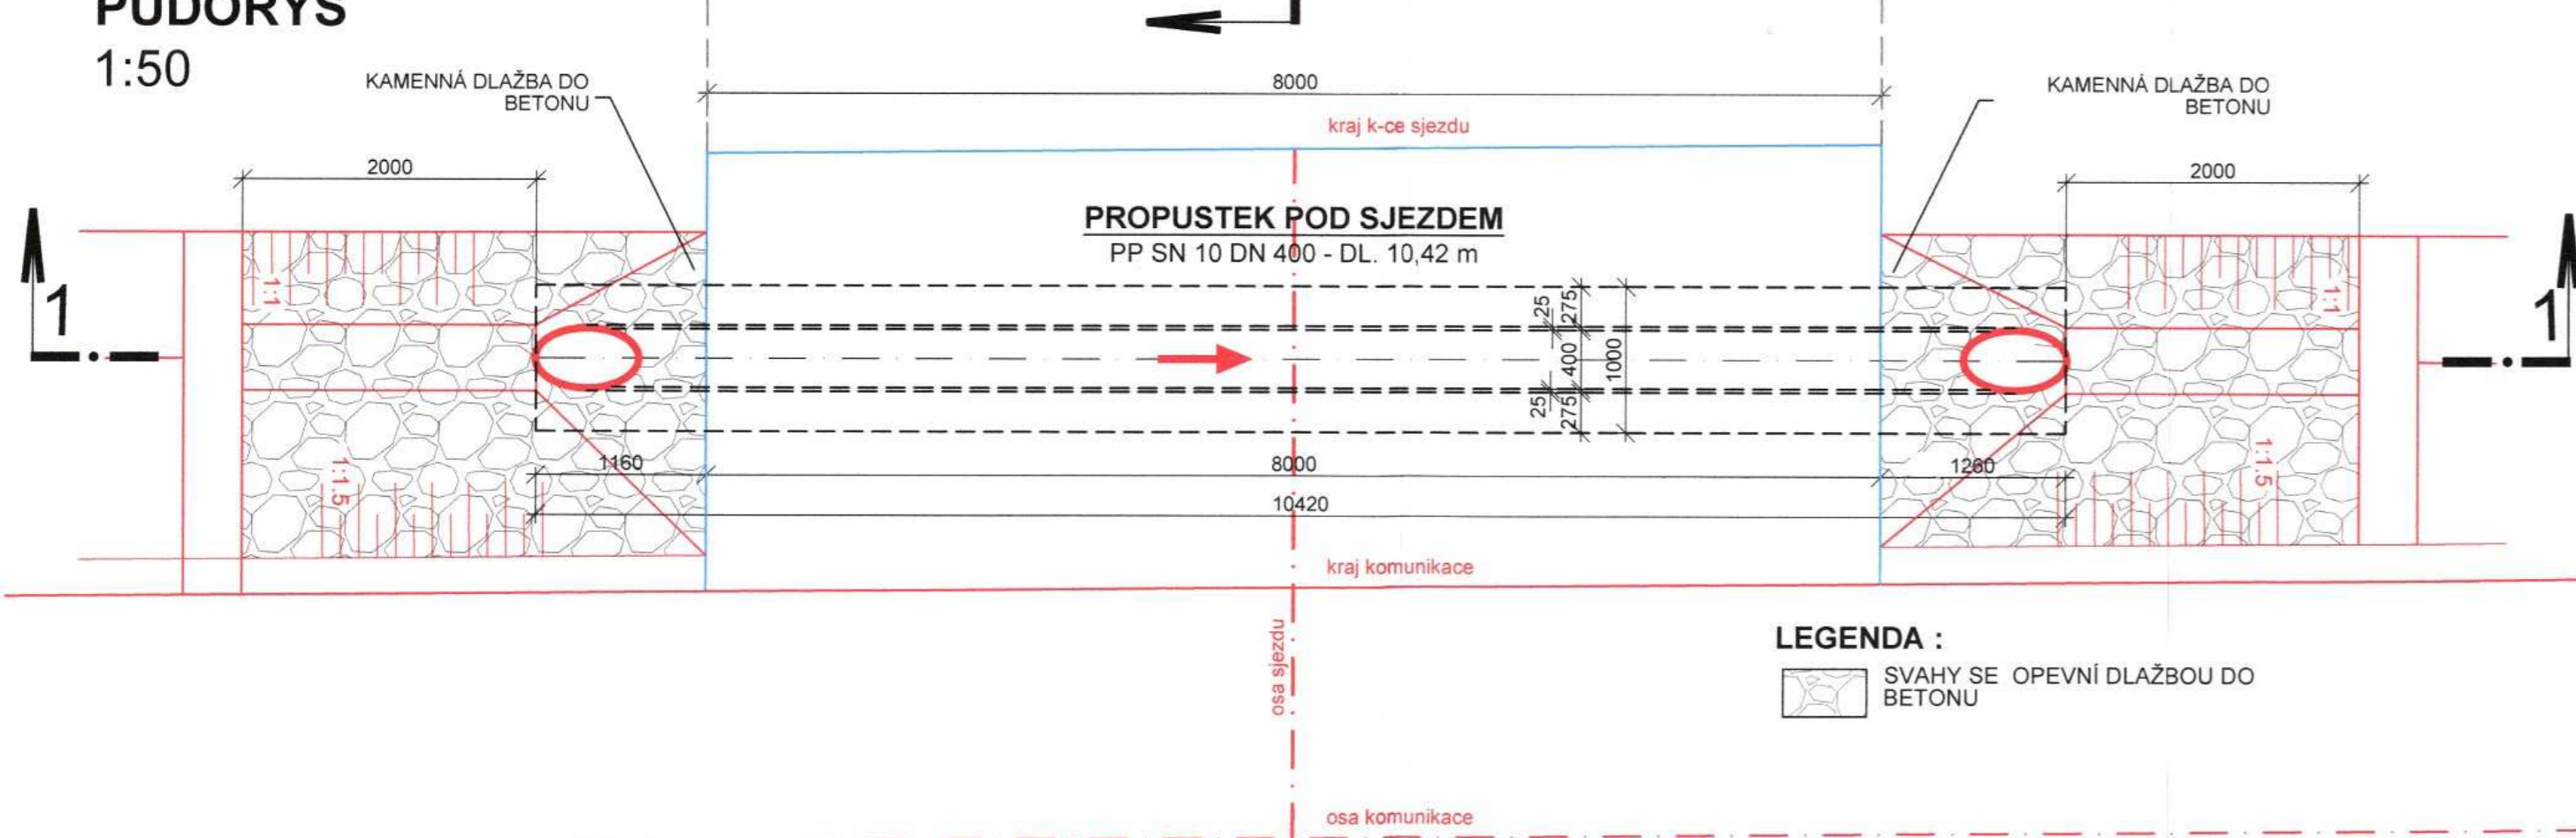

ŘEZ 2-2

1:50

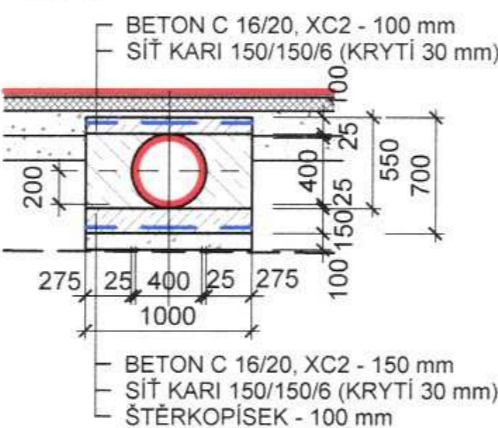

POZNÁMKA:

SJEZDY S PROPUSTKEM

- OBETONOVÁNÍ SE PROVEDE BETONEM C16/20, XC2 (OKOLO POTRUBÍ - SUCHÁ SMĚS)
- OBETONOVÁNÍ BUDE PROVEDENO V CELÉ DÉLCE PROPUSTKU
- HRDLA POTRUBÍ BUDOU OBALENY GEOTEXILÍÍ, ABY SE OCHRÁNILO GUMOVÉ TĚSNĚNÍ V POTRUBÍ


VZOROVÝ SJEZD BEZ PROPUSTKU

ŘEZ 1-1

1:50

KONSTRUKCE CESTY

ASFALTOVÝ BETON STŘEDNĚRNÝ TR. II	ACO 11	35/50	40 mm	ČSN EN 13108 - 1
SPJOVACÍ POSTŘÍK, ASFALTOVÝ	PS - A		0,25 kg/m ²	ČSN 766129
OBALOVANÉ KAMENIVO TR. II	ACP 16+	50/80	80 mm	ČSN EN 13108 - 1
INFILTRAČNÍ POSTŘÍK, ASFALTOVÝ	PI - A		1,50 kg/m ²	ČSN 766129
ŠTERKODŮT	ŠDA	0/63	150 mm	ČSN 736126 - 1
ŠTERKODŮT	ŠDA	0/63	200 mm	ČSN 736126 - 1
CELKEM			470 mm	

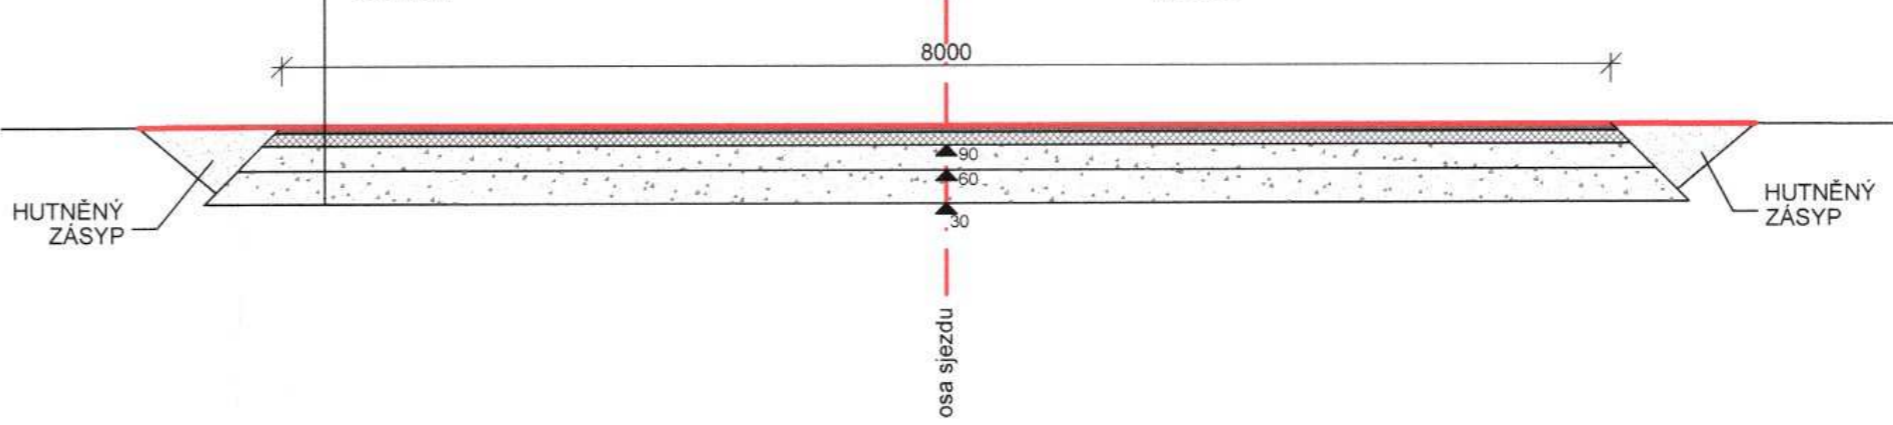

SO 102 POLNÍ CESTA HPC2

SJEZDY

asfaltový beton šedý

270 m²

SJEZDY - 6 ks				
OZN. SJEZDU	STANIČENI KOMUNIKACIJE (km)	POLOHA (VE SMERU STANIČENI)	PROPUSTEK	ŠÍRKA
S1	0,051 45	vpravo	ne	8,00
S2	0,186 79	vlevo	ano	8,00
S3	0,239 74	vlevo	ano	8,00
S4	0,279 17	vlevo	ano	8,00
S5	0,340 31	vpravo	ne	8,00
S6	0,469 79	vpravo	ne	8,00



Souřadný systém S-JTSK

6			
5			
4			
3			
2			
1			
REVIZE	POPIS	DATUM	SCHVÁLIL

SWECO

Sustainable engineering and design

Sweco Hydroprojekt a.s. - Divize České Budějovice

Zátkovo nábreží 7, 370 21 Č. Budějovice; c.budejovice@sweco.cz; www.sweco.cz

Tato dokumentace včetně všech příloh (výjimkou dat poskytnutých objednatелеm) je duševním vlastnictvím akciové společnosti Sweco Hydroprojekt a s. o. Objednatel této dokumentace je oprávněn ji využít k účelům vyplývajícím z uzavřené smlouvy bez jakéhokoli omezení. Jiné osoby (jak fyzické, tak právnické) nejsou bez předchozího výslovného souhlasu objednatele oprávněny tuto dokumentaci ani její části jakkoli využívat, kopírovat, ani jiným způsobem rozmnožovat nebo zpřístupnit dalším osobám. Poznámka: Podpisy zpracovatelů jsou připojeny pouze k výtisku číslo 01 nebo originálu přílohy (matriční).