


POLNÍ CESTA HPC2 v k.ú. MALOVICE
SITUACE TDZ - M 1:500

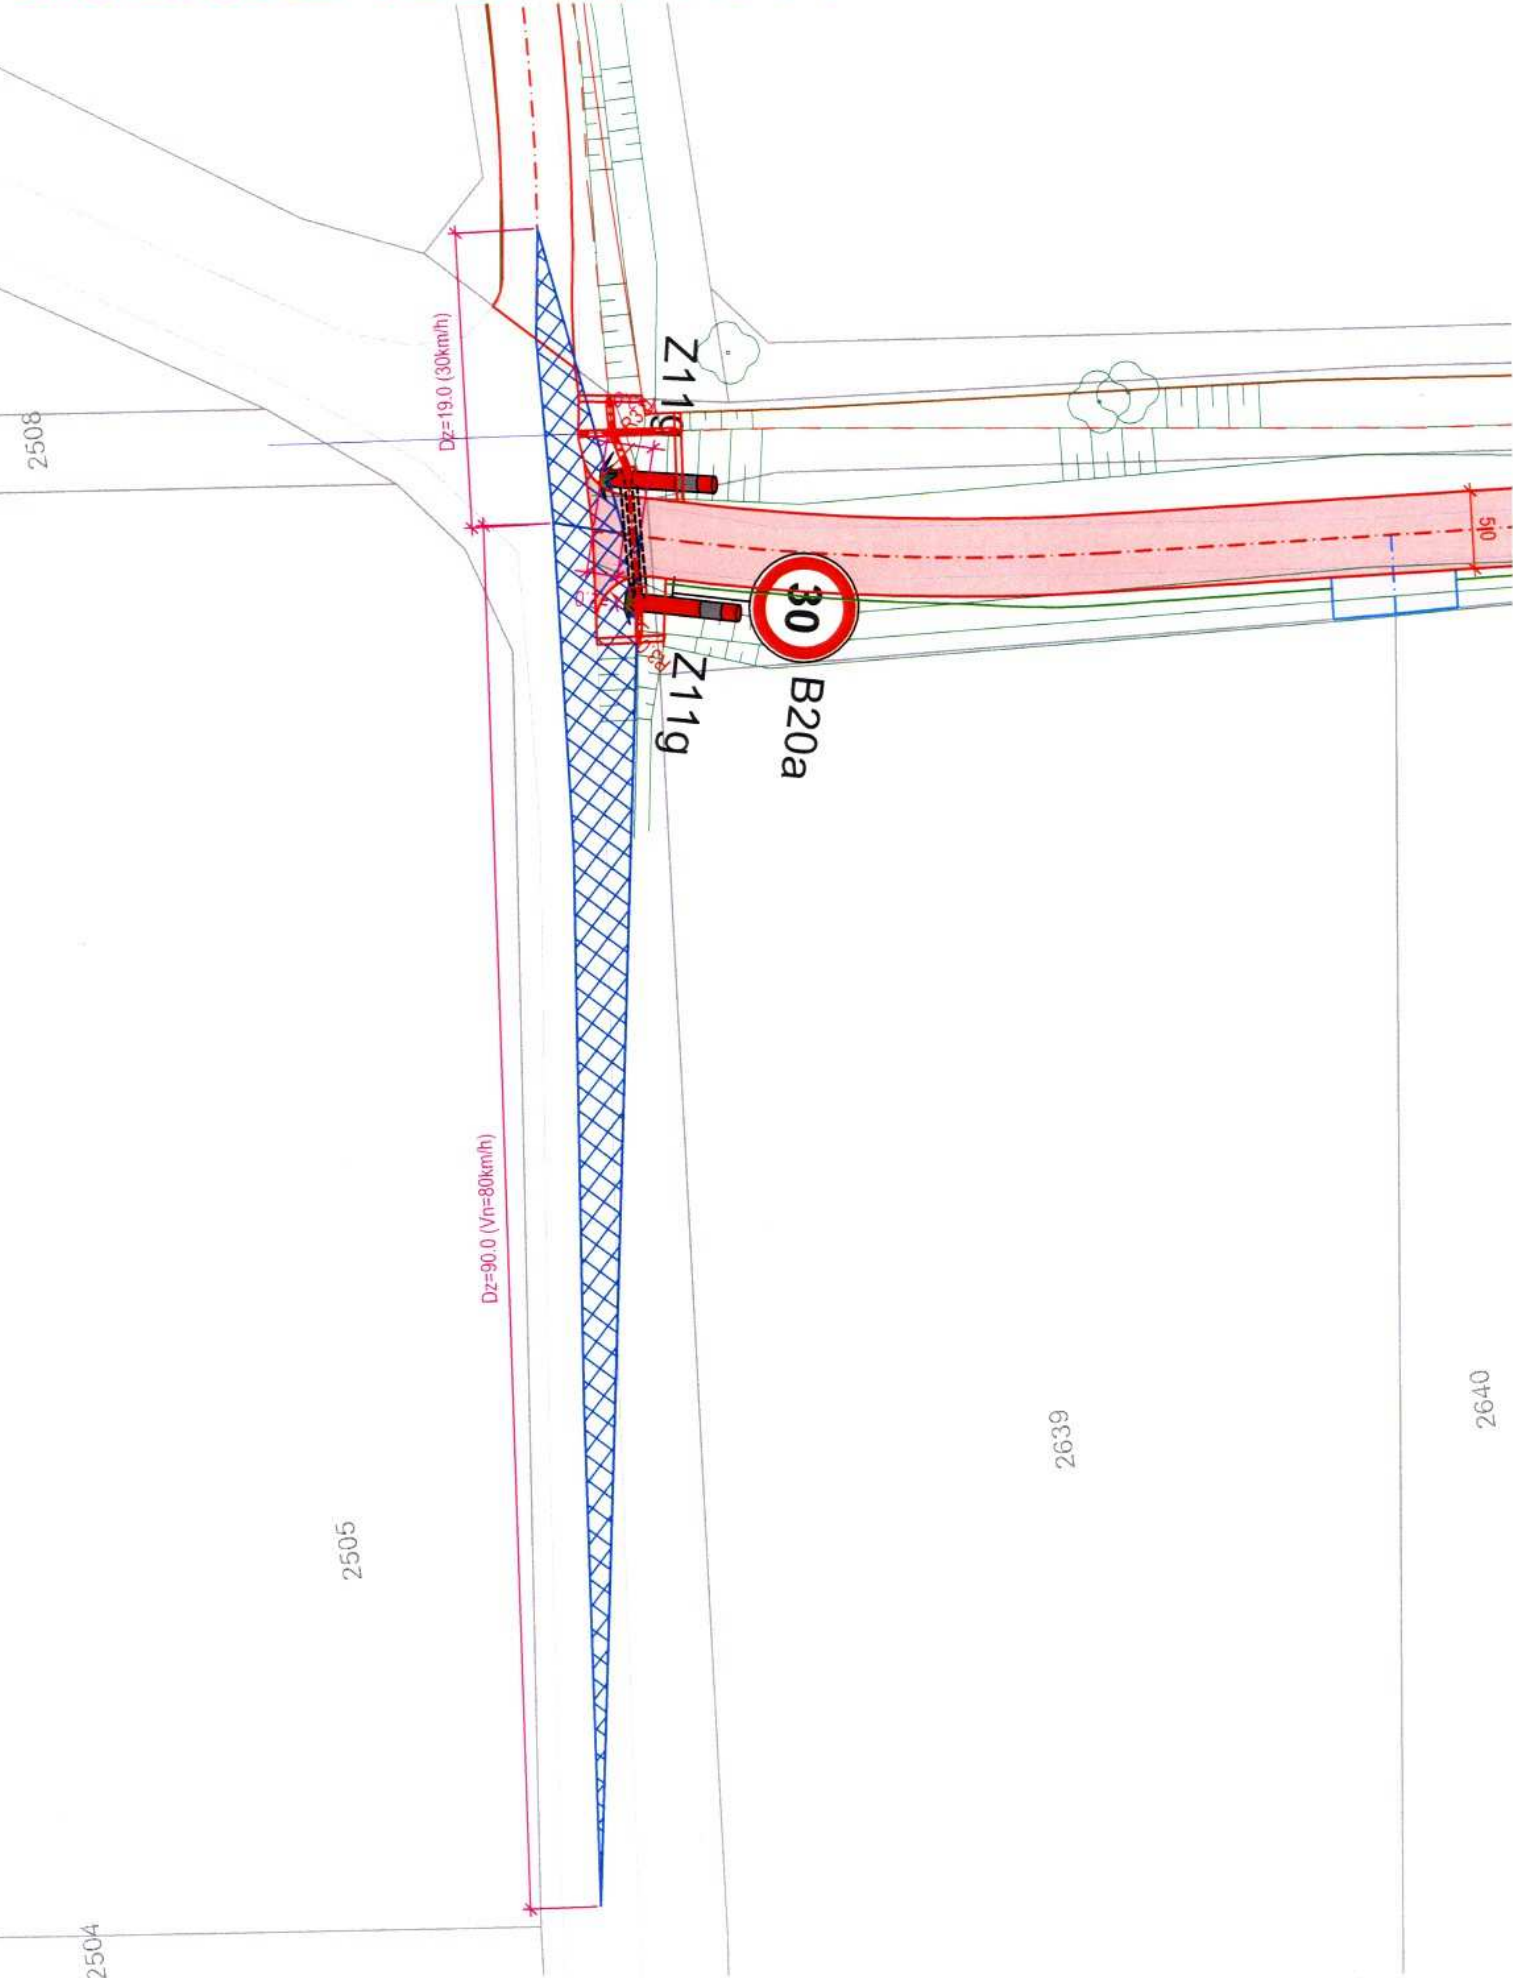

PROJEKTOVANÉ



POLNÍ CESTA
(asfalt)



HOSPODÁŘSKÝ SJEZD
(asfalt)

POZNÁMKA :

- ROZHLED V KŘÍŽOVATCE POLNÍ CESTY HPC2 NA MÍSTNÍ KOMUNIKACI (pro odbočení vlevo) BYL STANOVEN DLE ČSN 73 6109 PROJEKTOVÁNÍ POLNÍCH CEST Z 02/2013.
- DLE ČL. 11.2.2 A TABULKY 2
Dz = 19m (PRO V=30km/h A SKLON 1-5%) - VYHOVUJE

- ROZHLED SJEZDU POLNÍ CESTY HPC2 NA HPC1 (pro odbočení vpravo) BYL STANOVEN DLE ČSN 73 6110 PROJEKTOVÁNÍ MÍSTNÍCH KOMUNIKACÍ (ZMĚNA 02/2010 A OPRAVA 04/2012).
- DLE ČL. 12.8


Dz (x) = 90m (PRO V=80km/h) - VYHOVUJE

MĚSTSKÝ ÚRAD PRACHATICE

Tato dokumentace byla ověřena ve stavebním úřadě
silničního a stavebního zákona, je v souladu
stavby podle rozhodnutí č. 22 933/2018/03
ze dne 6.9.2018
vydaného odborem MŠÚ Městského úřadu Prachatice a je
zároveň nedílnou součástí tohoto rozhodnutí.

Podpis: *[Signature]*

Výškový systém: Balt p.v.

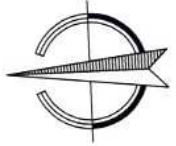

3

Souřadný systém S-JTSK

6			
5			
4			
3			
2			
1			
REVIZE	POPIS	DATUM	SCHVÁLIL

Sweco Hydroprojekt a.s. - Divize České Budějovice Zátkovo nábreží 7, 370 21 Č. Budějovice; c.budejovice@sweco.cz; www.sweco.cz				<div>SWECO</div> <div>Sustainable engineering and design</div>	
VYPRACOVAL	Ing. Monika Povýšilová	HIP	Ing. Monika Povýšilová	T. KONTROLA	Michal Pešek, DiS.
PROJEKTANT	Ing. Monika Povýšilová	ŘEDITEL DIVIZE	Ing. Petra Niedlová	DATUM	10/2017
OBJEDNATEL	ČR SPÚ - KPÚ pro Jihočeský kraj - pobočka Prachatice			OKRES	Prachatice
AKCE: <div>Projektová dokumentace Společná zařízení KoPÚ Malovice u Netolic</div> <div>Část 1. - Zpracování realizačních projektů polních cest</div>				ČÍSLO ZAKÁZKY	41-6164-01-00
				STUPEŇ	DPS
				FORMÁT	A4
				MĚŘÍTKO	1:500
				ARCHIVNÍ ČÍSLO	-
ČÁST STAVBY	Polní cesta HPC2			SO/PS	SO 102
PŘÍLOHA: <div>SITUACE TDZ</div>				ČÍSLO PŘÍLOHY	C.2.10
					a 0

Tato dokumentace včetně všech příloh (s výjimkou dat poskytnutých objednatelem) je duševním vlastnictvím akciové společnosti Sweco Hydroprojekt a.s. Objednatel této dokumentace je oprávněn ji využít k účelům vyplývajícím z uzavřené smlouvy bez jakéhokoliv omezení. Jiné osoby (jak fyzické, tak právnické) nejsou bez předchozího výslovného souhlasu objednatele oprávněny tuto dokumentaci ani její části jakkoli využívat, kopírovat (ani jiným způsobem rozmnožovat) nebo zpřístupnit dalším osobám.
Poznámka: Podpisy zpracovatelů jsou připojeny pouze k výtisku číslo 01 nebo originálu přílohy (matrici).