


VPC 7 P4,0/30
0.060000

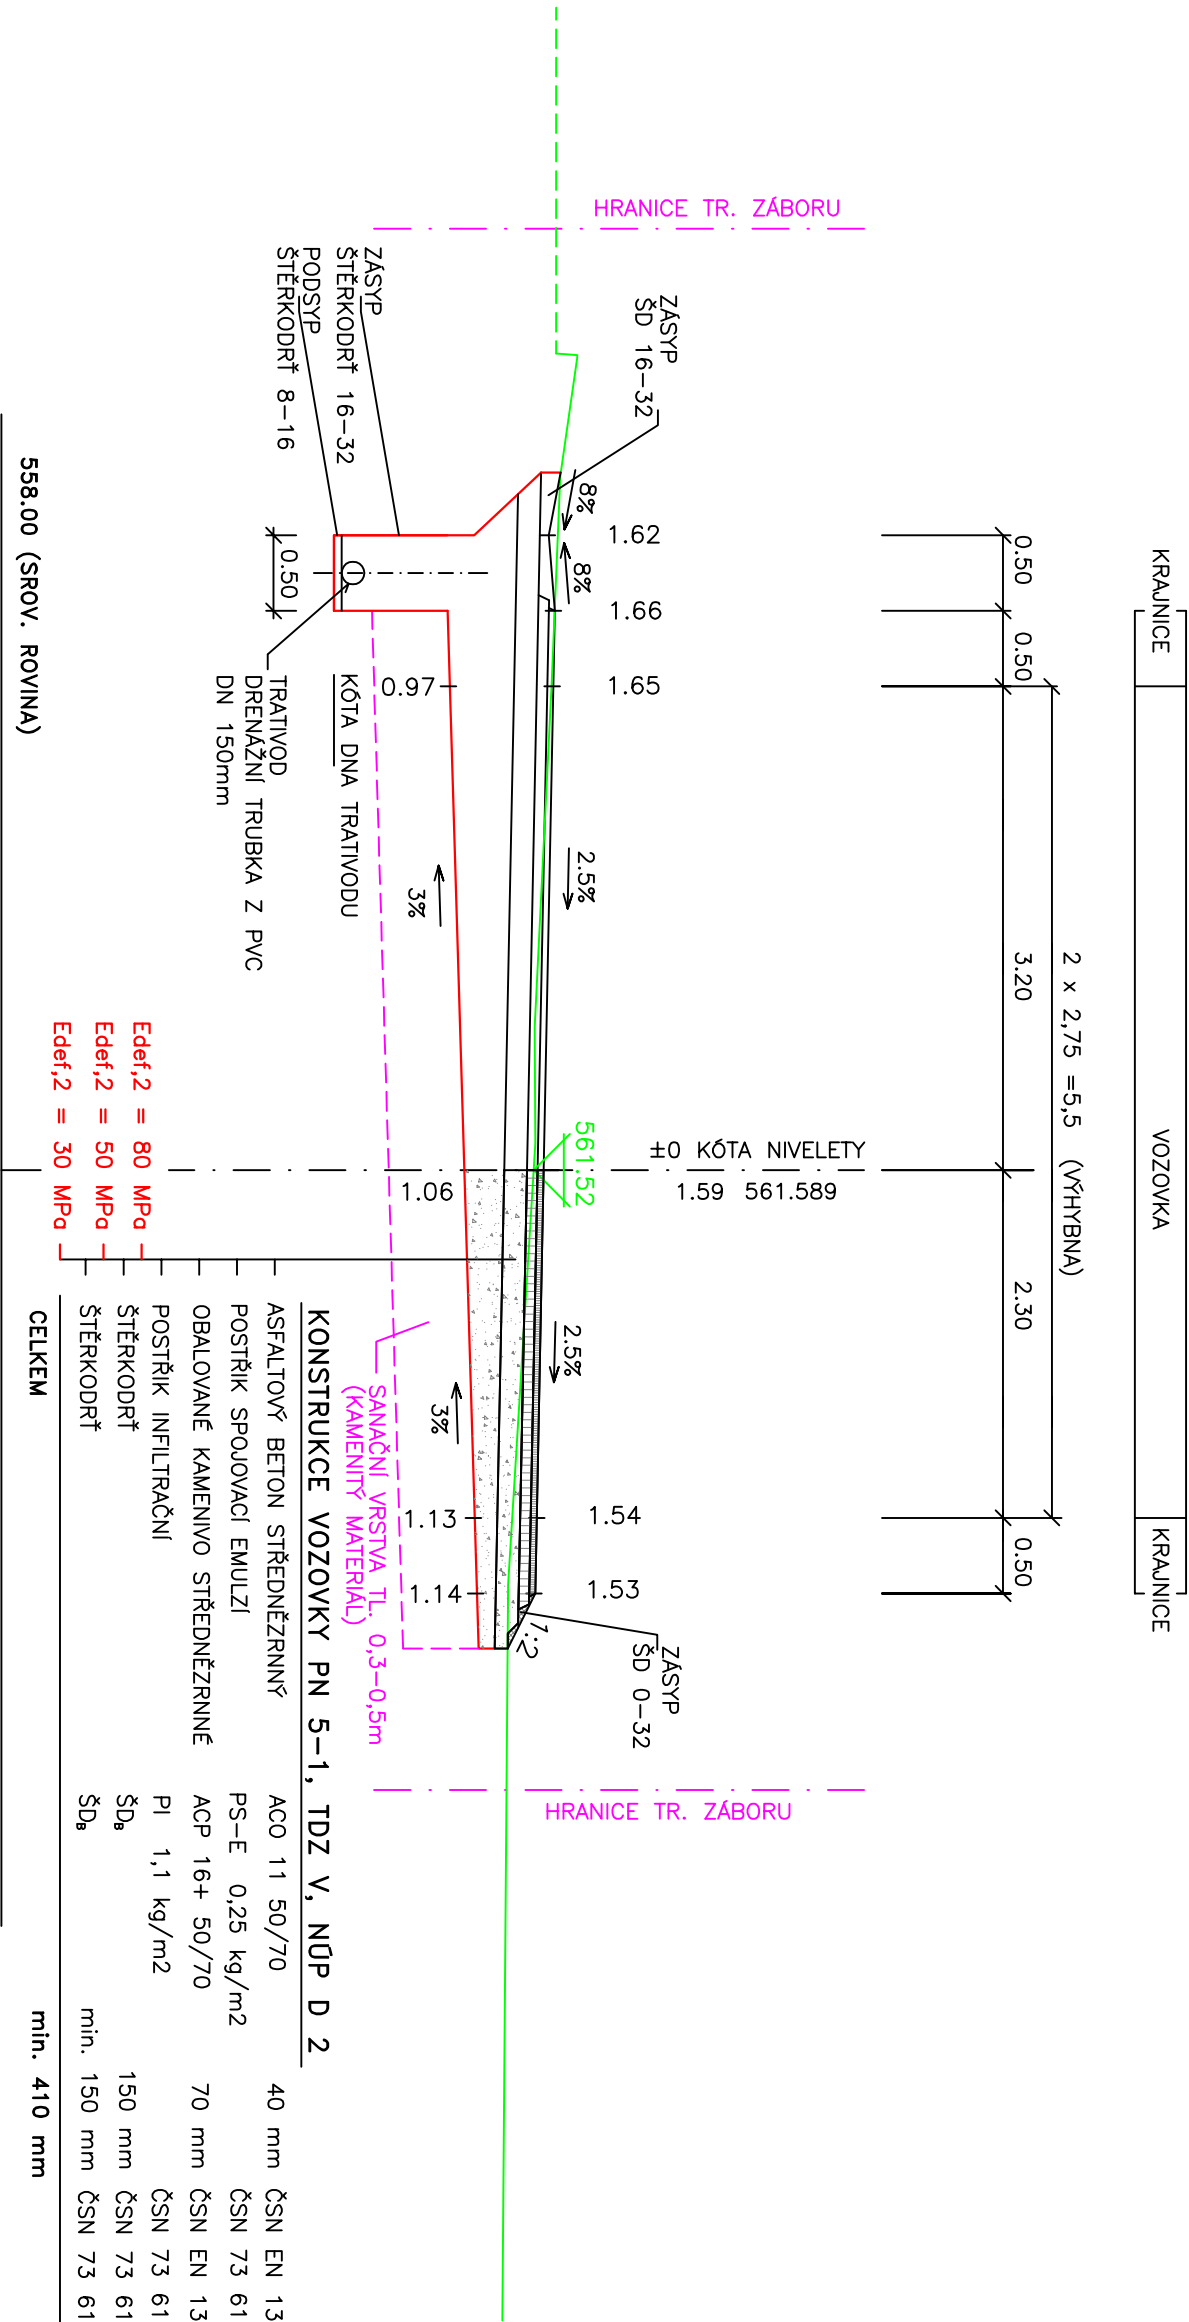

POZNÁMKA:
ZAKRES INŽ. SÍTÍ NESLOUŽÍ JAKO VYTÝČOVACÍ VÝKRES
POLOHU KABELU NECHAT VYTÝČIT PŘÍSLUŠNÝM
SPRÁVCEM A OVĚŘIT KOPANÝMI SONDAMI

Souřadnicový systém: S-JTSK
Výškový systém: Bpv

Číslo zakázky:	16 802 00	HIP:	Ing. Václav HONZÍK
Schválili:	Ing. Václav HVIZDAL	377259512, honzik@pontex.cz	
	<i>Hruše</i>	Zodp. projektant: Ing. Václav HONZÍK	
		377259512, honzik@pontex.cz	
Tech. kontrola:	Ing. Jana DOBRYÁŠOVÁ	Vypracoval: Ing. Václav HONZÍK	
		377259512, honzik@pontex.cz	

Pízeň, Plánská 5, 301 00
tel: +420 377259512 fax: +420 377259426

Objednatel:	Pozemkový úřad Pízeň	Obec:	Vysoká Libyně	Kroj:	Pízeňský
Akce:	VPC 7, část HPC 2, část VPC2 a IP9 v k.ú. Vysoká Libyně SO.101 VPC 7			Datum	Stupeň
Objekt:				02/2017	DSP/PDPS
Příloha:	VZOROVÝ PŘÍČNÝ ŘEZ M 1:25			Souprava	Č. přílohy C.1.4