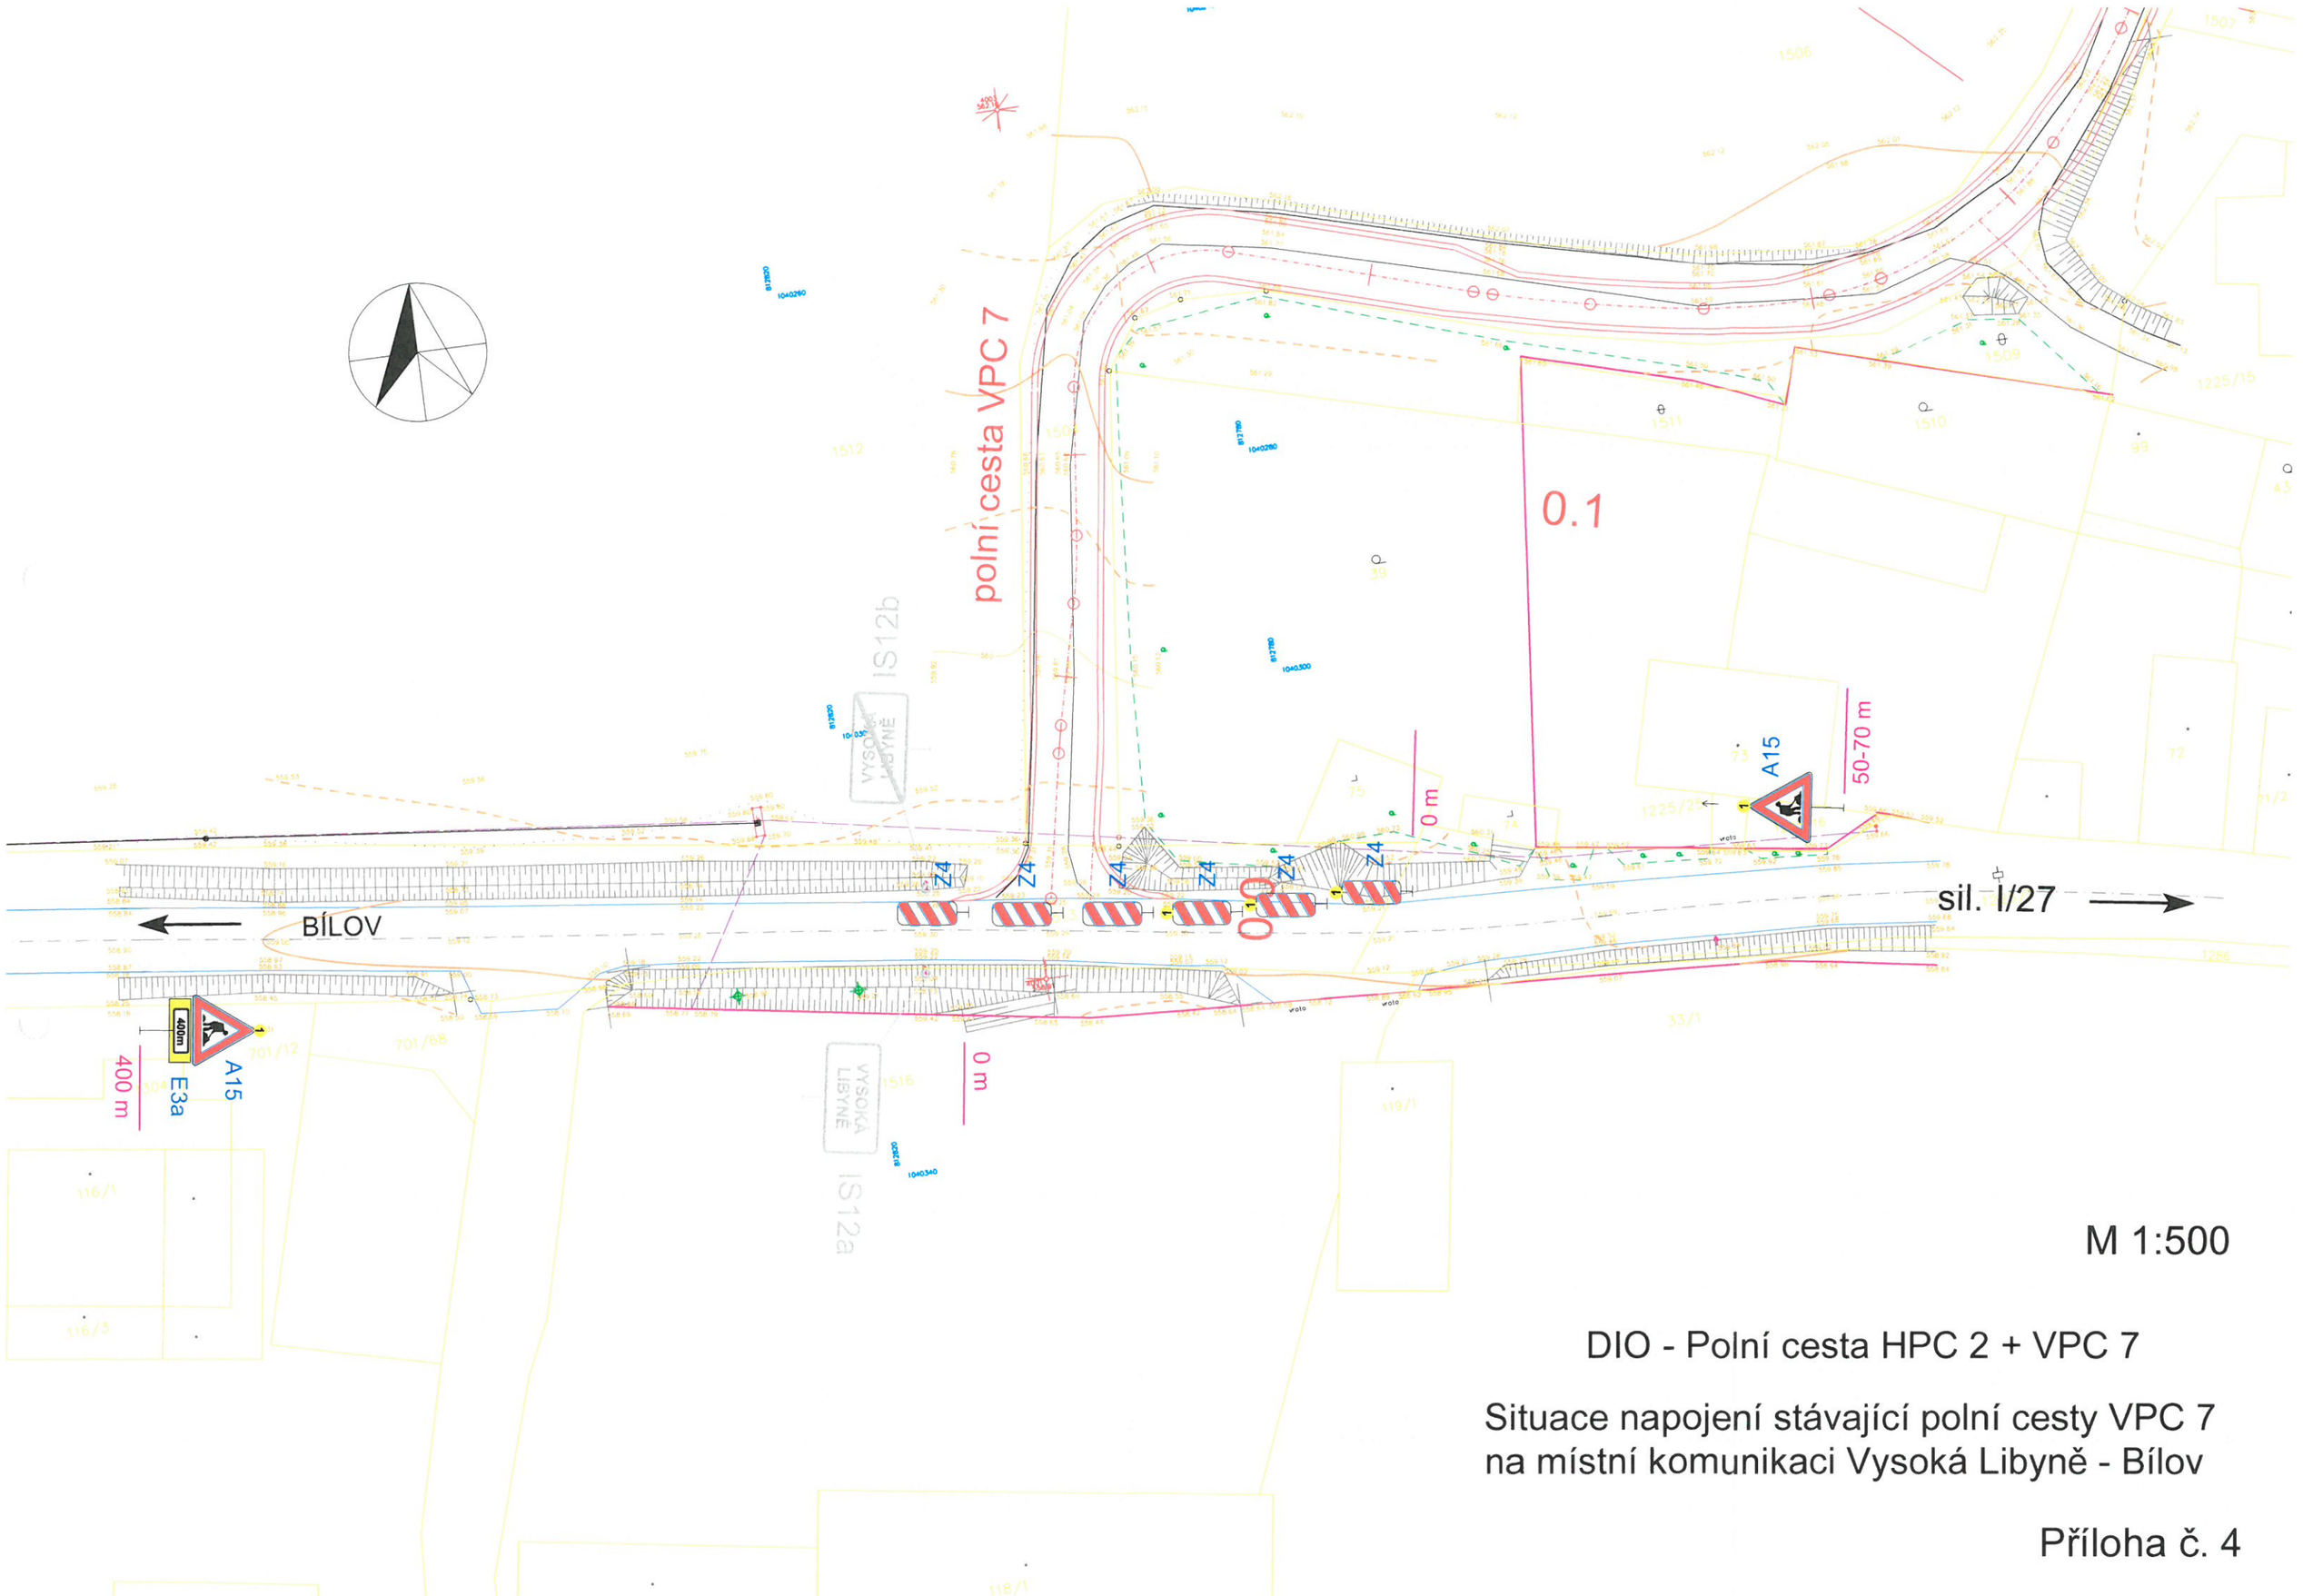

M 1:500

DIO - Polní cesta HPC 2 + VPC 7

Situace napojení stávající polní cesty VPC 7
na místní komunikaci Vysoká Libyně - Bílov

Příloha č. 4