

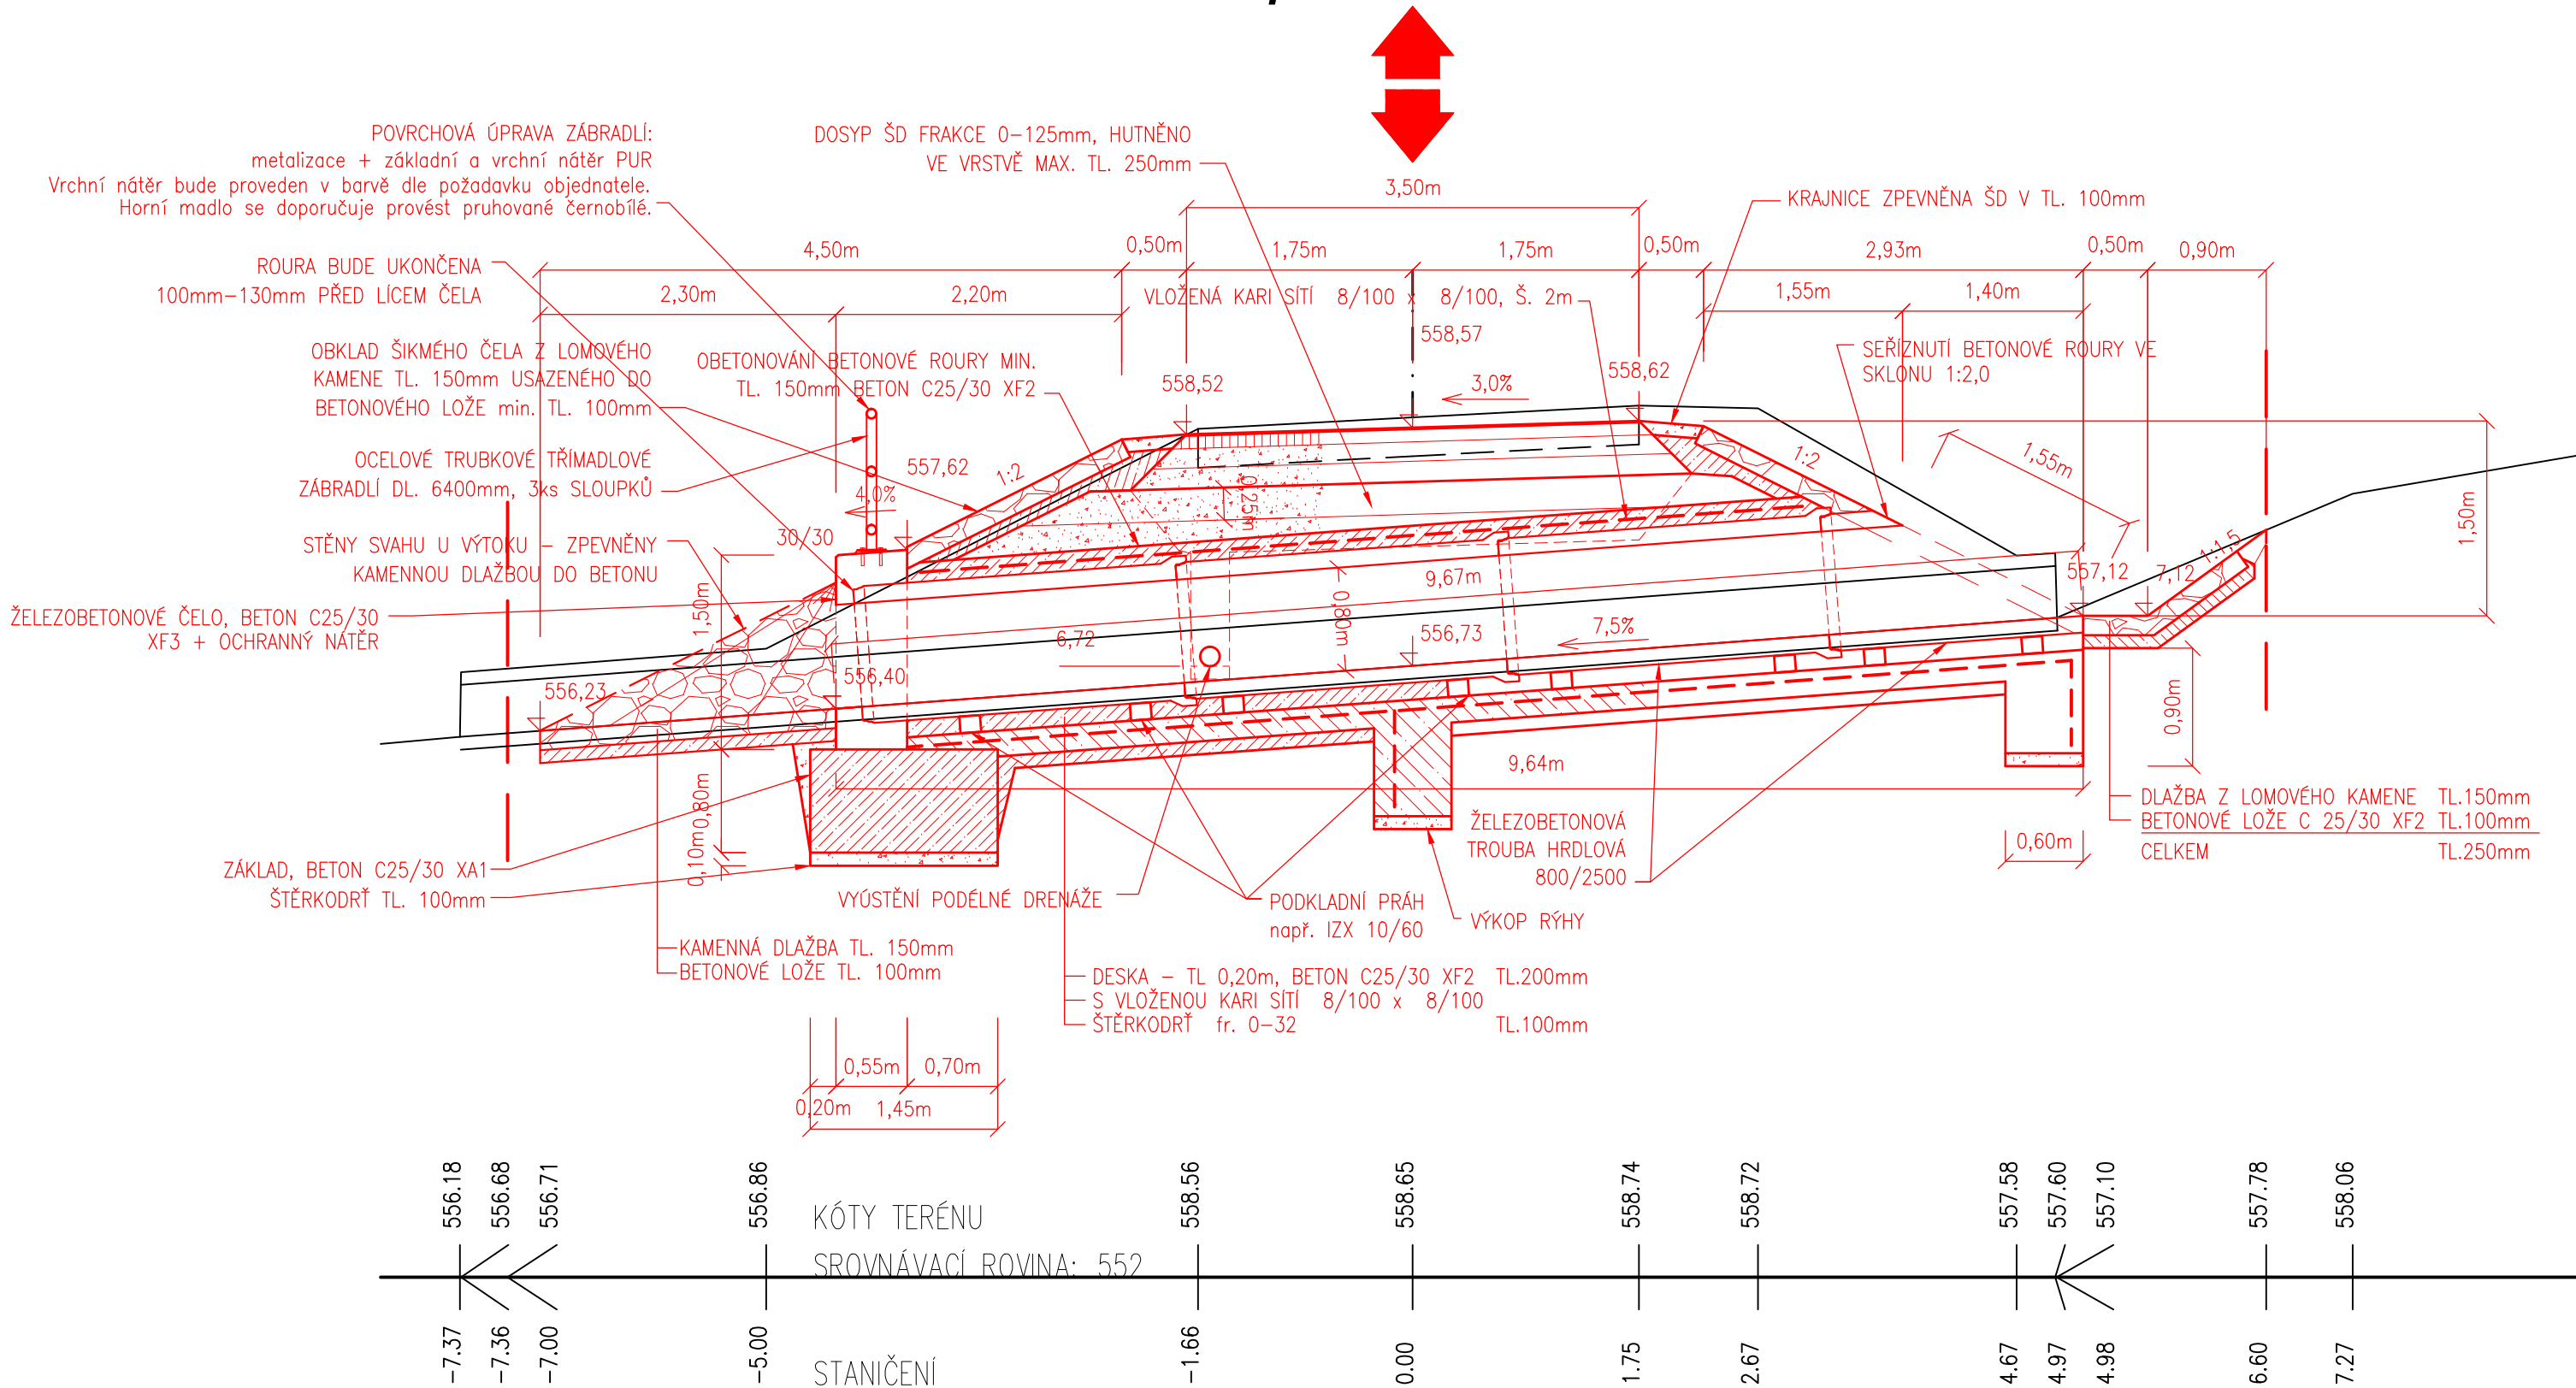


Index	Datum	Popis změny	Zprac.



DOKUMENTACE PRO STAVEBNÍ POVOLENÍ A PRO PROVEDENÍ STAVBY

<table> <tr> <td>GENERÁLNÍ PROJEKTANT</td><td>SUDOP Project Plzeň a.s.</td></tr> <tr> <td>ODPOVĚDNÝ PROJEKTANT STAVBY</td><td>JAN MIŠKA</td></tr> <tr> <td>ODPOVĚDNÝ PROJ. OBJEKTU – SO</td><td></td></tr> <tr> <td>VYPRACOVAL</td><td>JAN MIŠKA tel.733 188 071</td></tr> <tr> <td>KONTROLOVAL</td><td>ING. KAREL NOLČ</td></tr> <tr> <td>MÍSTO STAVBY</td><td>k.ú. Kokašice, k.ú. Čeliv</td></tr> <tr> <td>OBJEDNATEL</td><td>ČR, SPÚ, Krajský pozemkový úřad pro Plzeňský kraj, Pobočka Tachov</td></tr> </table>	GENERÁLNÍ PROJEKTANT	SUDOP Project Plzeň a.s.	ODPOVĚDNÝ PROJEKTANT STAVBY	JAN MIŠKA	ODPOVĚDNÝ PROJ. OBJEKTU – SO		VYPRACOVAL	JAN MIŠKA tel.733 188 071	KONTROLOVAL	ING. KAREL NOLČ	MÍSTO STAVBY	k.ú. Kokašice, k.ú. Čeliv	OBJEDNATEL	ČR, SPÚ, Krajský pozemkový úřad pro Plzeňský kraj, Pobočka Tachov		 <p>SUDOP Project Plzeň a.s. projekty, engineering, stavby Plachého 35, 301 25 PLZEŇ Tel.: 377 328 108, Fax 377 328 107 E-mail: sudop@sudop-plzen.cz</p>
GENERÁLNÍ PROJEKTANT	SUDOP Project Plzeň a.s.															
ODPOVĚDNÝ PROJEKTANT STAVBY	JAN MIŠKA															
ODPOVĚDNÝ PROJ. OBJEKTU – SO																
VYPRACOVAL	JAN MIŠKA tel.733 188 071															
KONTROLOVAL	ING. KAREL NOLČ															
MÍSTO STAVBY	k.ú. Kokašice, k.ú. Čeliv															
OBJEDNATEL	ČR, SPÚ, Krajský pozemkový úřad pro Plzeňský kraj, Pobočka Tachov															
AKCE: <div>ČELIV</div> <div>POLNÍ CESTA HPC 1N</div>		<table> <tr> <td>ČÍSLO ZAKÁZKY</td><td>204-16-1-1</td></tr> <tr> <td>DATUM</td><td>3/2016</td></tr> <tr> <td>FORMÁT</td><td></td></tr> <tr> <td>ČÁST DOKUMENTACE</td><td>C.1</td></tr> <tr> <td>MĚŘÍTKO</td><td>ČÍSLO VÝKRESU</td></tr> <tr> <td>1:50</td><td>5b</td></tr> </table>	ČÍSLO ZAKÁZKY	204-16-1-1	DATUM	3/2016	FORMÁT		ČÁST DOKUMENTACE	C.1	MĚŘÍTKO	ČÍSLO VÝKRESU	1:50	5b		
ČÍSLO ZAKÁZKY	204-16-1-1															
DATUM	3/2016															
FORMÁT																
ČÁST DOKUMENTACE	C.1															
MĚŘÍTKO	ČÍSLO VÝKRESU															
1:50	5b															
OBSAH: VÝKRES PROPUSTKU km 0,983		KOPIE Č.														


podélný řez propustkem
ŘEZ 45 pr km 0.98300 1:50

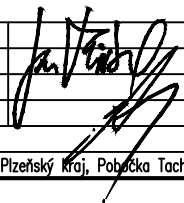

pohled na výtok

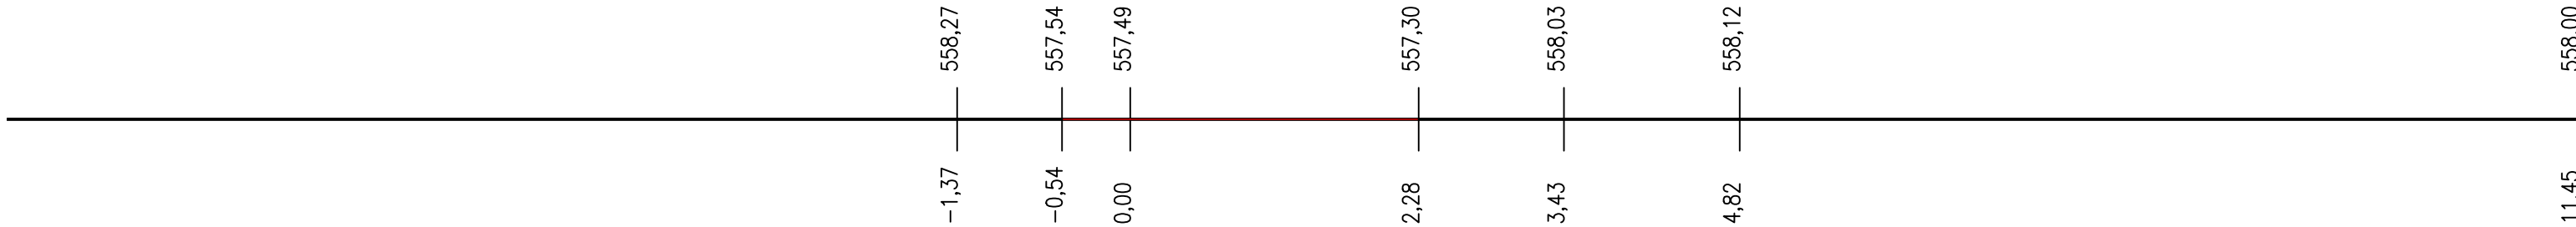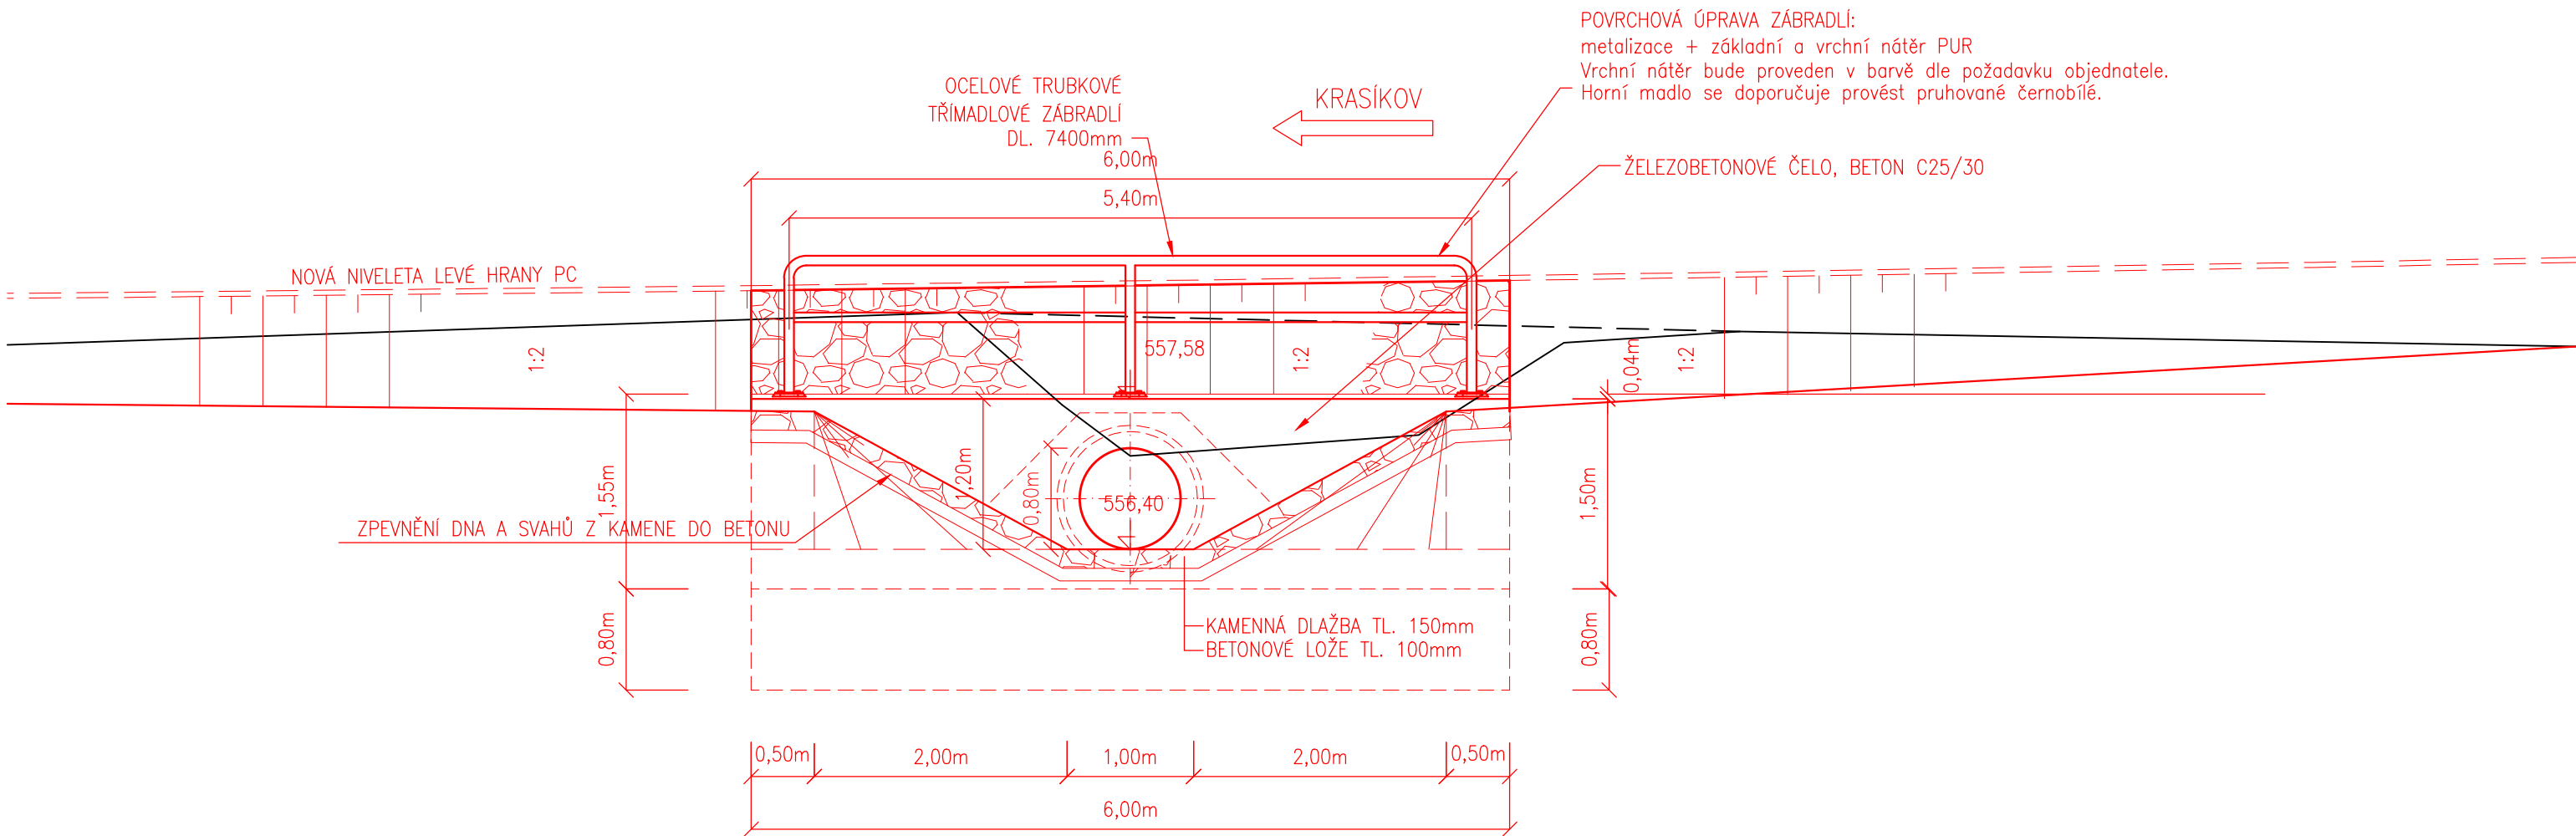

příčný řez propustkem km 0.98300 1:50

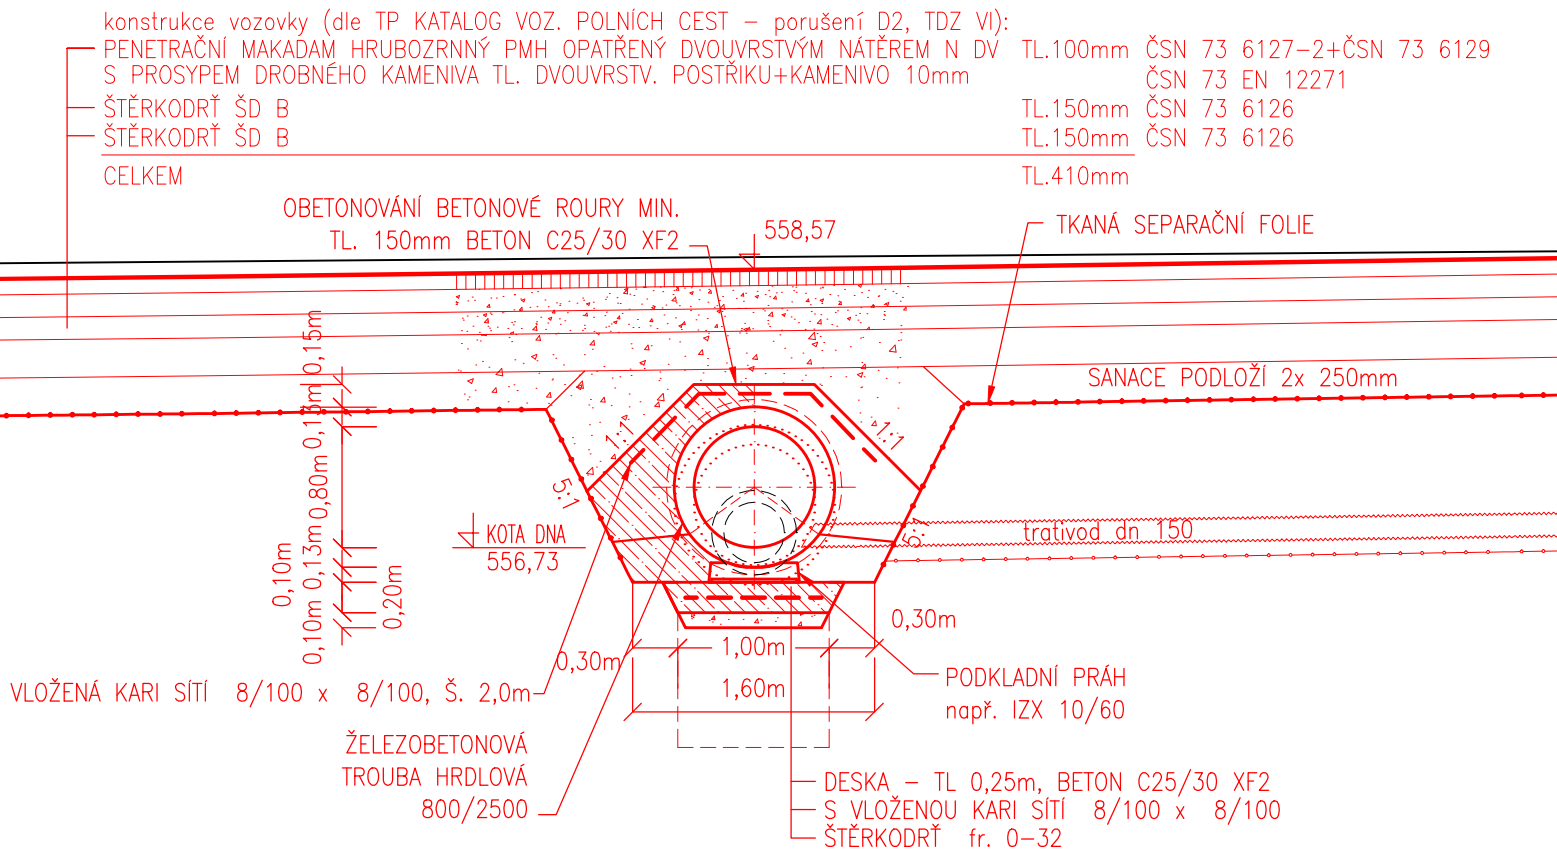

KÓTY NIVELETY

558.57

KÓTY TERÉNU

558.65

SROVNÁVACÍ ROVINA: 552

STANIČENÍ

83.00