



HLAVNÍ POLNÍ CESTA P 4,0/30
vozovka 3,0m; krajnice 2x0,50m

- bez příkopu

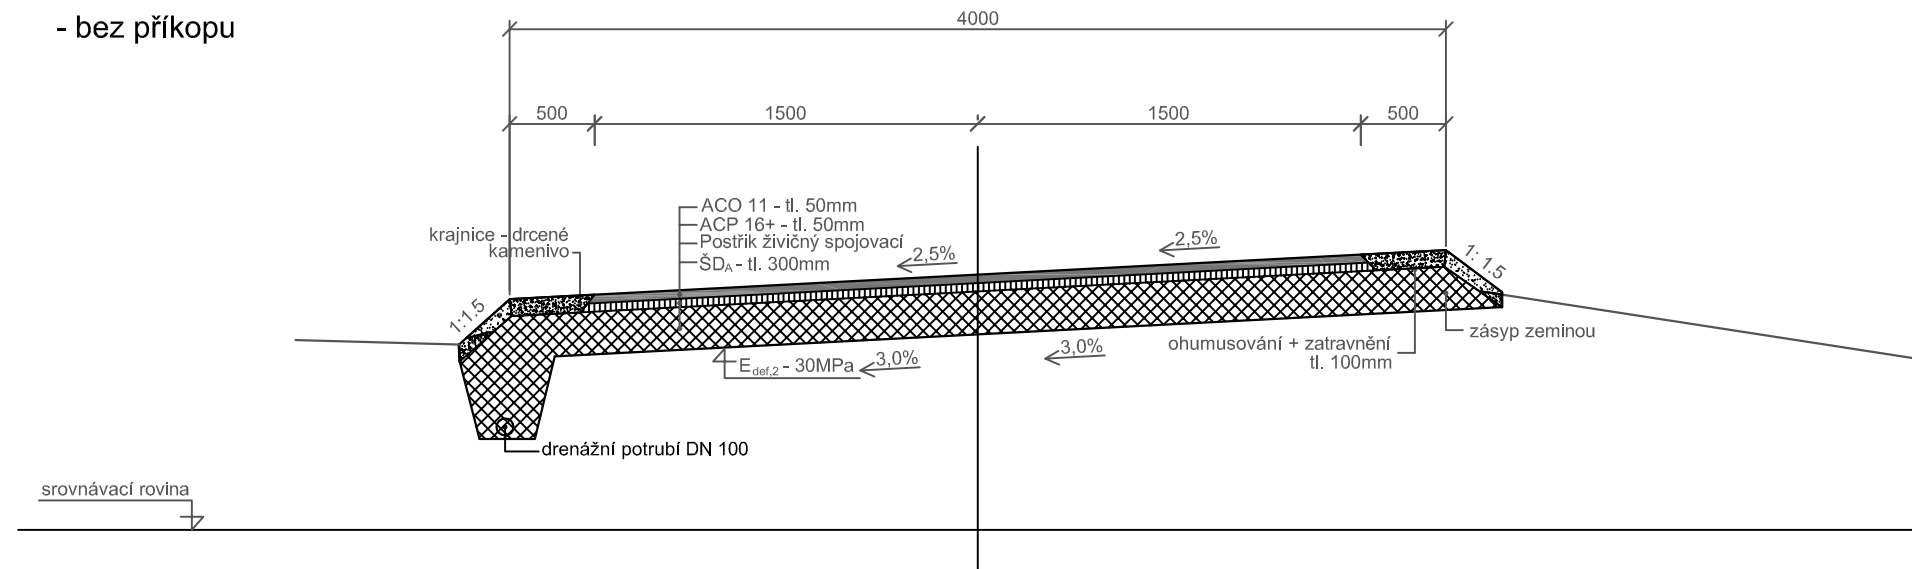

- s průlehem

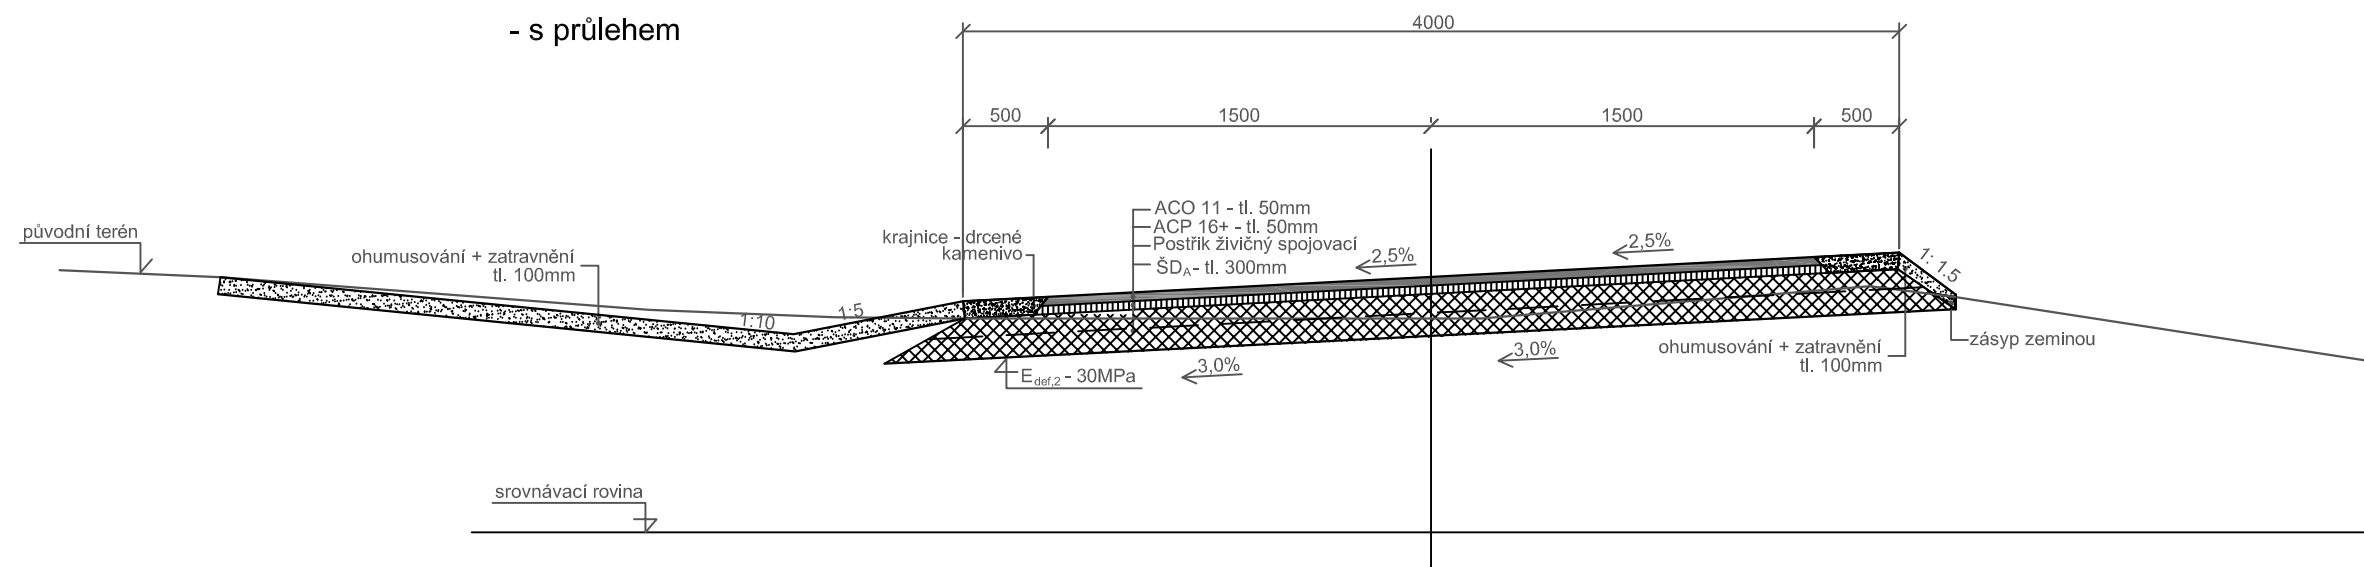

VEDOUČÍ PROJEKTU	VPYRACOVALA	KONTROLOVAL	AUTORIZACE			
Ing. D. Hrádek	Ing. E. Horáková	Ing. Jiří Kaplan	Ing. Miloslav Šindlar			
KRAJ: Pardubický		POVĚŘENÝ ÚŘAD: OÚ Skuteč		FORMÁT	2 x A4	
KATASTRÁLNÍ ÚZEMÍ: Zderaz				DATUM	BŘEZEN 2015	
INVESTOR: ČR - SPÚ - Krajský pozemkový úřad pro Pardubický kraj, Chrudim				STUPEŇ	PLÁN	
KoPÚ v k.ú. Zderaz				ČÍSLO ZAKÁZKY	20140094	
				SOUŘADNÝ / VÝŠKOVÝ SYSTÉM		JTSK/Bpv
				INTERVAL VRSTEVNIC		
Vzorový příčný řez polní cestou C8, C9, C11 Hlavní polní cesta P4,0/30				MĚŘÍTKO	1 : 50	ČÍSLO KOPIE
				Č. VÝKRESU	F.4.	