



VZOROVÝ ŘEZ PROPUSTKEM DN 600 U CESTY P4,0/30  
vozovka 3,0 m; krajnice 2x0,50m

NOVÝ STAV - PŘÍČNÝ ŘEZ M 1:50

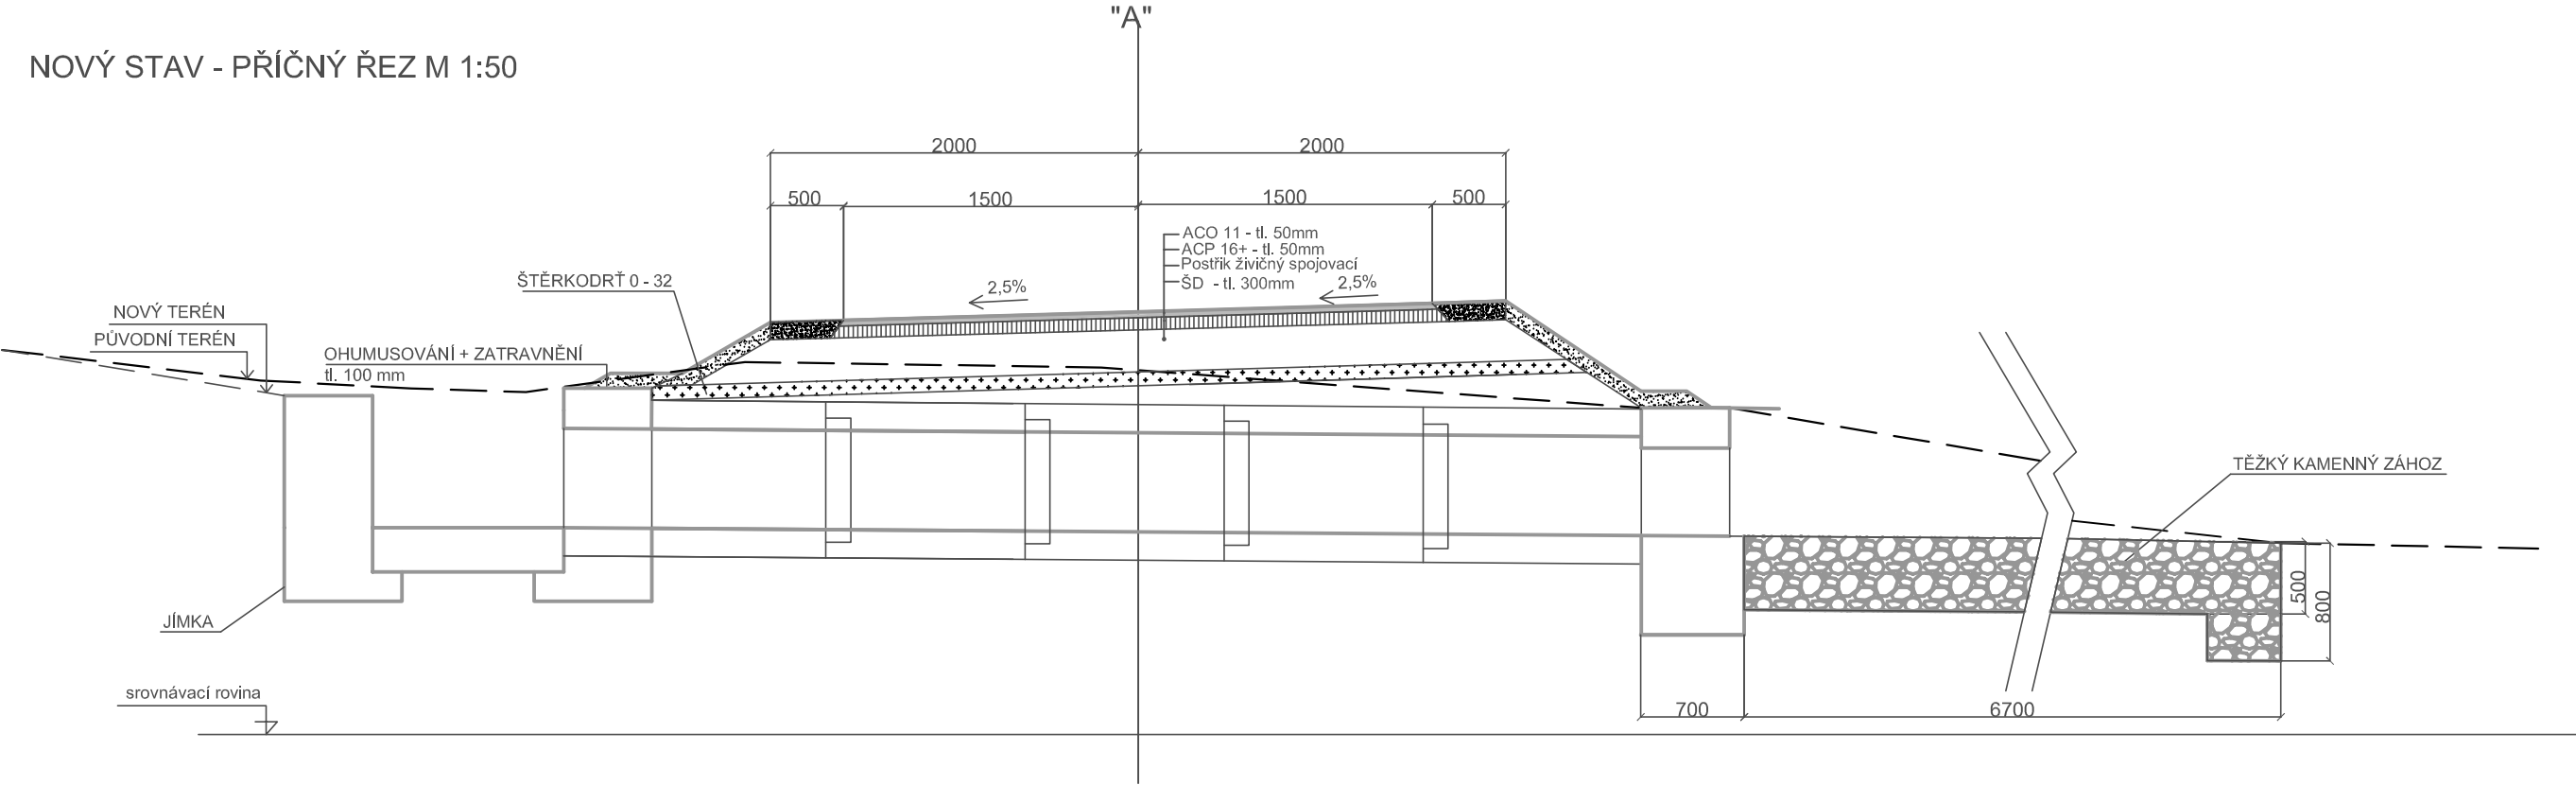

VZOROVÝ ŘEZ ULOŽENÍ POTRUBÍ DN 600

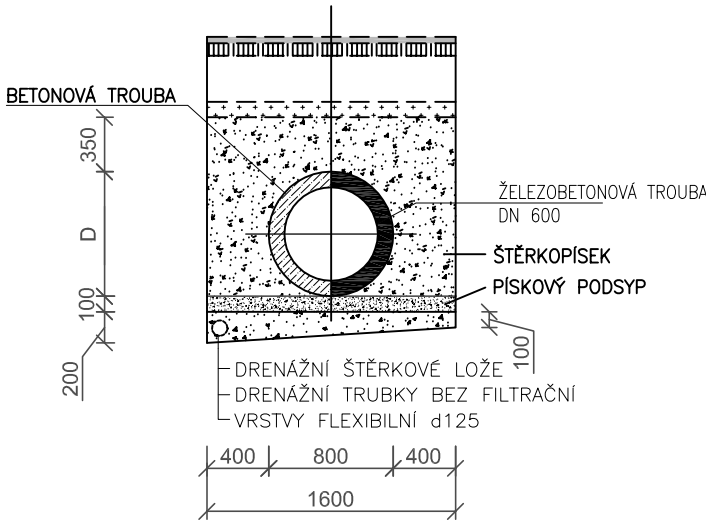

VEDOUCÍ PROJEKTU	VYPRACOVALA	KONTROLOVAL	AUTORIZACE			
Ing. D. Hrádek	Ing. E. Horáková	Ing. Jiří Kaplan	Ing. Miloslav Šindlar			
KRAJ: Pardubický		POVĚŘENÝ ÚŘAD: OÚ Skuteč		FORMÁT	2 x A4	
KATASTRÁLNÍ ÚZEMÍ: Zderaz				DATUM	BŘEZEN 2015	
INVESTOR: ČR - SPÚ - Krajský pozemkový úřad pro Pardubický kraj, Chrudim				STUPEŇ	PLÁN	
KoPÚ v k.ú. Zderaz				ČÍSLO ZAKÁZKY	20140094	
				SOUŘADNÝ / VÝŠKOVÝ SYSTÉM		JTSK/Bpv
				INTERVAL VRSTEVNIC		
Vzorový příčný řez propustkem P4 Hlavní polní cesta P4,0/30				MĚŘÍTKO	1 : 50	ČÍSLO KOPIE
				Č. VÝKRESU	F.7.	