POLNÍ CESTA HLAVNÍ P 4,5/30 (PN 402)
Číslo řezu, staničení v km

Platnost vzorového PF

poč. cesta	staničení v km	poč. cesta	staničení v km	poč. cesta	staničení v km
HC 4	0,000 00 – 0,134 00 (levostr. stromořadí)	HC 7	0,000 00 – 0,171 00 (–)	HC 21	0,000 00 – 0,171 00 (dlouhostr. stromořadí)
HC 5	0,000 00 – 1,251 00 (dlouhostr. stromořadí, příkop)	VC 8	0,129 00 – 0,487 00 (dlouhostr. stromořadí)	VC 22	0,000 00 – 0,727 00 (levostr. stromořadí, příkop)
HC 6	0,000 00 – 0,709 00 (pravostr. stromořadí, příkop)	VC 16	0,060 00 – 0,226 00 (–)		

KONSTRUKCE VOZOVKY DLE KAT. LISTU PN 402:

ASFALTOVÝ BETON OBRUSNÝ ACO 11	ČSN EN 13108-1	40 mm
SPOJOVACÍ POSTŘIK DLE TP 102 0,5 kg/m	ČSN 73 6129	
ASFALTOVÝ BETON PODKLADNÍ ACP 16+	ČSN EN 13108-1	80 mm
ŠTĚRKODRŤ ŠD A (alt. recyklát dle TP 208)	ČSN 73 6126	150 mm
ŠTĚRKODRŤ ŠD A (alt. recyklát dle TP 208)	ČSN 73 6126	200 mm
CELKEM		470 mm

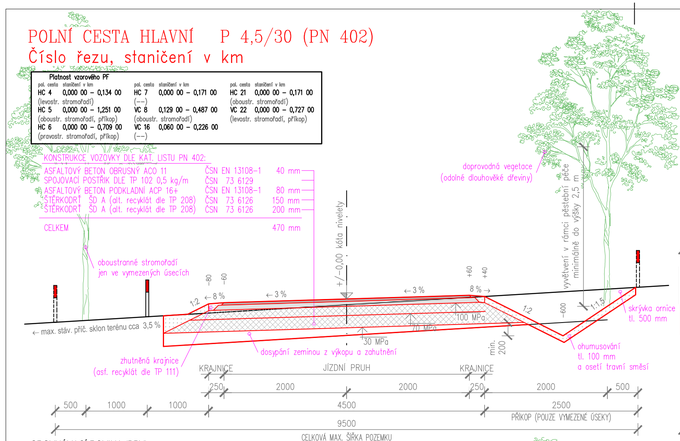

SROVNÁVACÍ ROVINA (BPV)

POLNÍ CESTA VEDLEJŠÍ P 4,0/30 (PN 613), PROTIEROZNÍ PRŮLEH PEO 1
Číslo řezu, staničení v km

Platnost vzorového PF

poč. cesta	staničení v km
VC 28	0,000 00 – 0,482 00 (pravostr. stromořadí, drén)

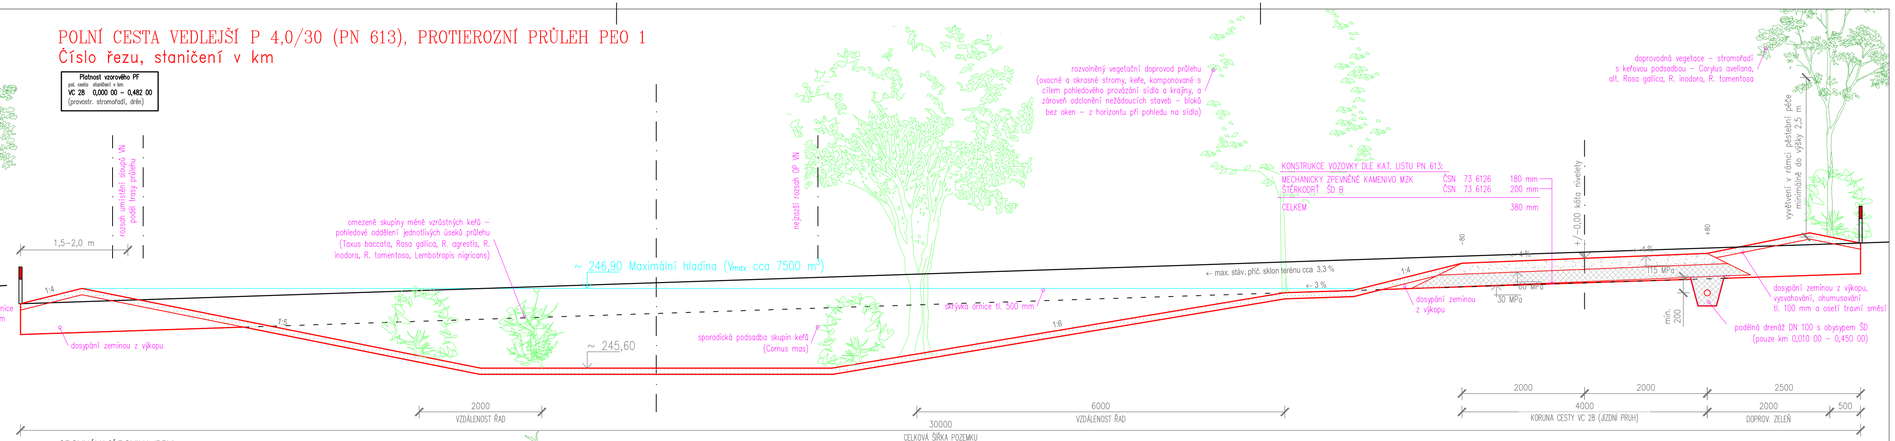

SROVNÁVACÍ ROVINA (BPV)

POLNÍ CESTA VEDLEJŠÍ P 4,0/30 (PN 613)
Číslo řezu, staničení v km

Platnost vzorového PF

poč. cesta	staničení v km	poč. cesta	staničení v km	poč. cesta	staničení v km
VC 8	0,487 00 – 1,332 00 (pravostr. stromořadí)	VC 11	0,000 00 – 0,623 00 (levostr. stromořadí)	VC 17	0,000 00 – 0,272 00 (levostr. stromořadí, drén)	VC 25	0,000 00 – 0,516 00 (levostr. stromořadí)
VC 9	0,000 00 – 0,412 00 (pravé/levo str. stromoř., drén)	VC 13	0,000 00 – 0,437 00 (pravostr. stromořadí)	VC 23	0,000 00 – 0,609 00 (levostr. stromořadí, příkop)	VC 27	0,000 00 – 0,262 00 (levostr. stromořadí)
VC 10	0,000 00 – 0,695 00 (pravé/levo str. stromořadí)	VC 15	0,000 00 – 0,653 00 (pravostr. stromořadí)	VC 24	0,000 00 – 0,770 00 (levostr. stromořadí)	VC 29	0,000 00 – 0,200 00 (pravostr. stromořadí, drén)

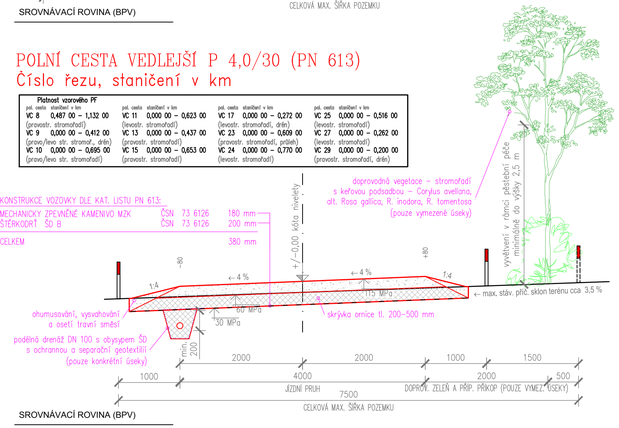

SROVNÁVACÍ ROVINA (BPV)

POLNÍ CESTA VEDLEJŠÍ P 3,5/30 (PD 502)
Číslo řezu, staničení v km

Platnost vzorového PF

poč. cesta	staničení v km	
VC 9	0,412 00 – 0,729 00	(drén)
VC 14	0,132 00 – 0,502 00	(drén)
VC 30	0,000 00 – 0,564 00 (pravostr. stromořadí, drén)	
VC 31	0,000 00 – 0,900 00	(drén)

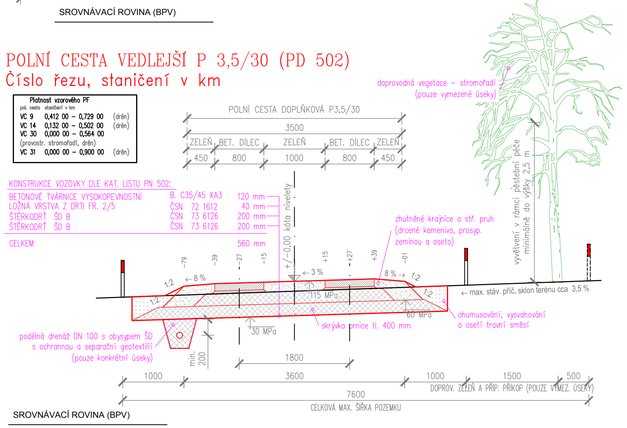

SROVNÁVACÍ ROVINA (BPV)

POLNÍ CESTA DOPLŇKOVÁ P 3,5/30 (PN 620)
Číslo řezu, staničení v km

Platnost vzorového PF

poč. cesta	staničení v km	poč. cesta	staničení v km	poč. cesta	staničení v km
DC 18	0,000 00 – 0,094 00 (–)	DC 32	0,000 00 – 0,178 00 (–)	DC 35	0,000 00 – 0,165 00 (–)
DC 19	0,000 00 – 0,274 00 (–)	DC 33	0,000 00 – 0,073 00 (–)	DC 36	0,000 00 – 0,148 00 (–)
DC 28	0,000 00 – 0,492 00 (levostr. stromořadí)	DC 34	0,000 00 – 0,245 00 (–)		

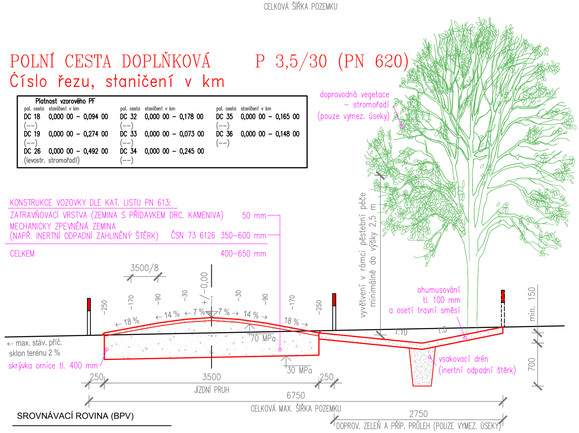

SROVNÁVACÍ ROVINA (BPV)

pozn.: charakteristické řezy voleny v maximálním příčném sklonu terénu v trase (řezy zobrazují maximální šířku záboru)

Vypracoval:	Zodp. proj. KPÚ:	Zodp. proj. ÚSES,VH:	Zodp. proj. DS:	GEODETICKÁ A PROJEKČNÍ KANCELÁŘ
Ing. P. Kunc	Ing. P. Koutný	Ing. P. Trčníček	Ing. M. Hornýš	Pražská 135, 530 06 Pardubice tel:466 330 185,tel.–fax:466 335 426
k.ú.: Hrochův Týnec	Obec: Hrochův Týnec			Stupeň PD: PDUR
Objednatel: MZe – Pozemkový úřad Chrudim				Č. zak.: 260/2011
Akce: KOMPLEXNÍ POZEMKOVÁ ÚPRAVA k.ú. Hrochův Týnec				Datum: I/2013
				Měřítko: 1:50
				Formát: 4xA4
Obsah: Plán společných zařízení Vzorové příčné řezy polních cest a PEO 1				Souř. sys.: S–JTSK
				Výšk. sys.: Bpv
				Č. přílohy: 5